


A1

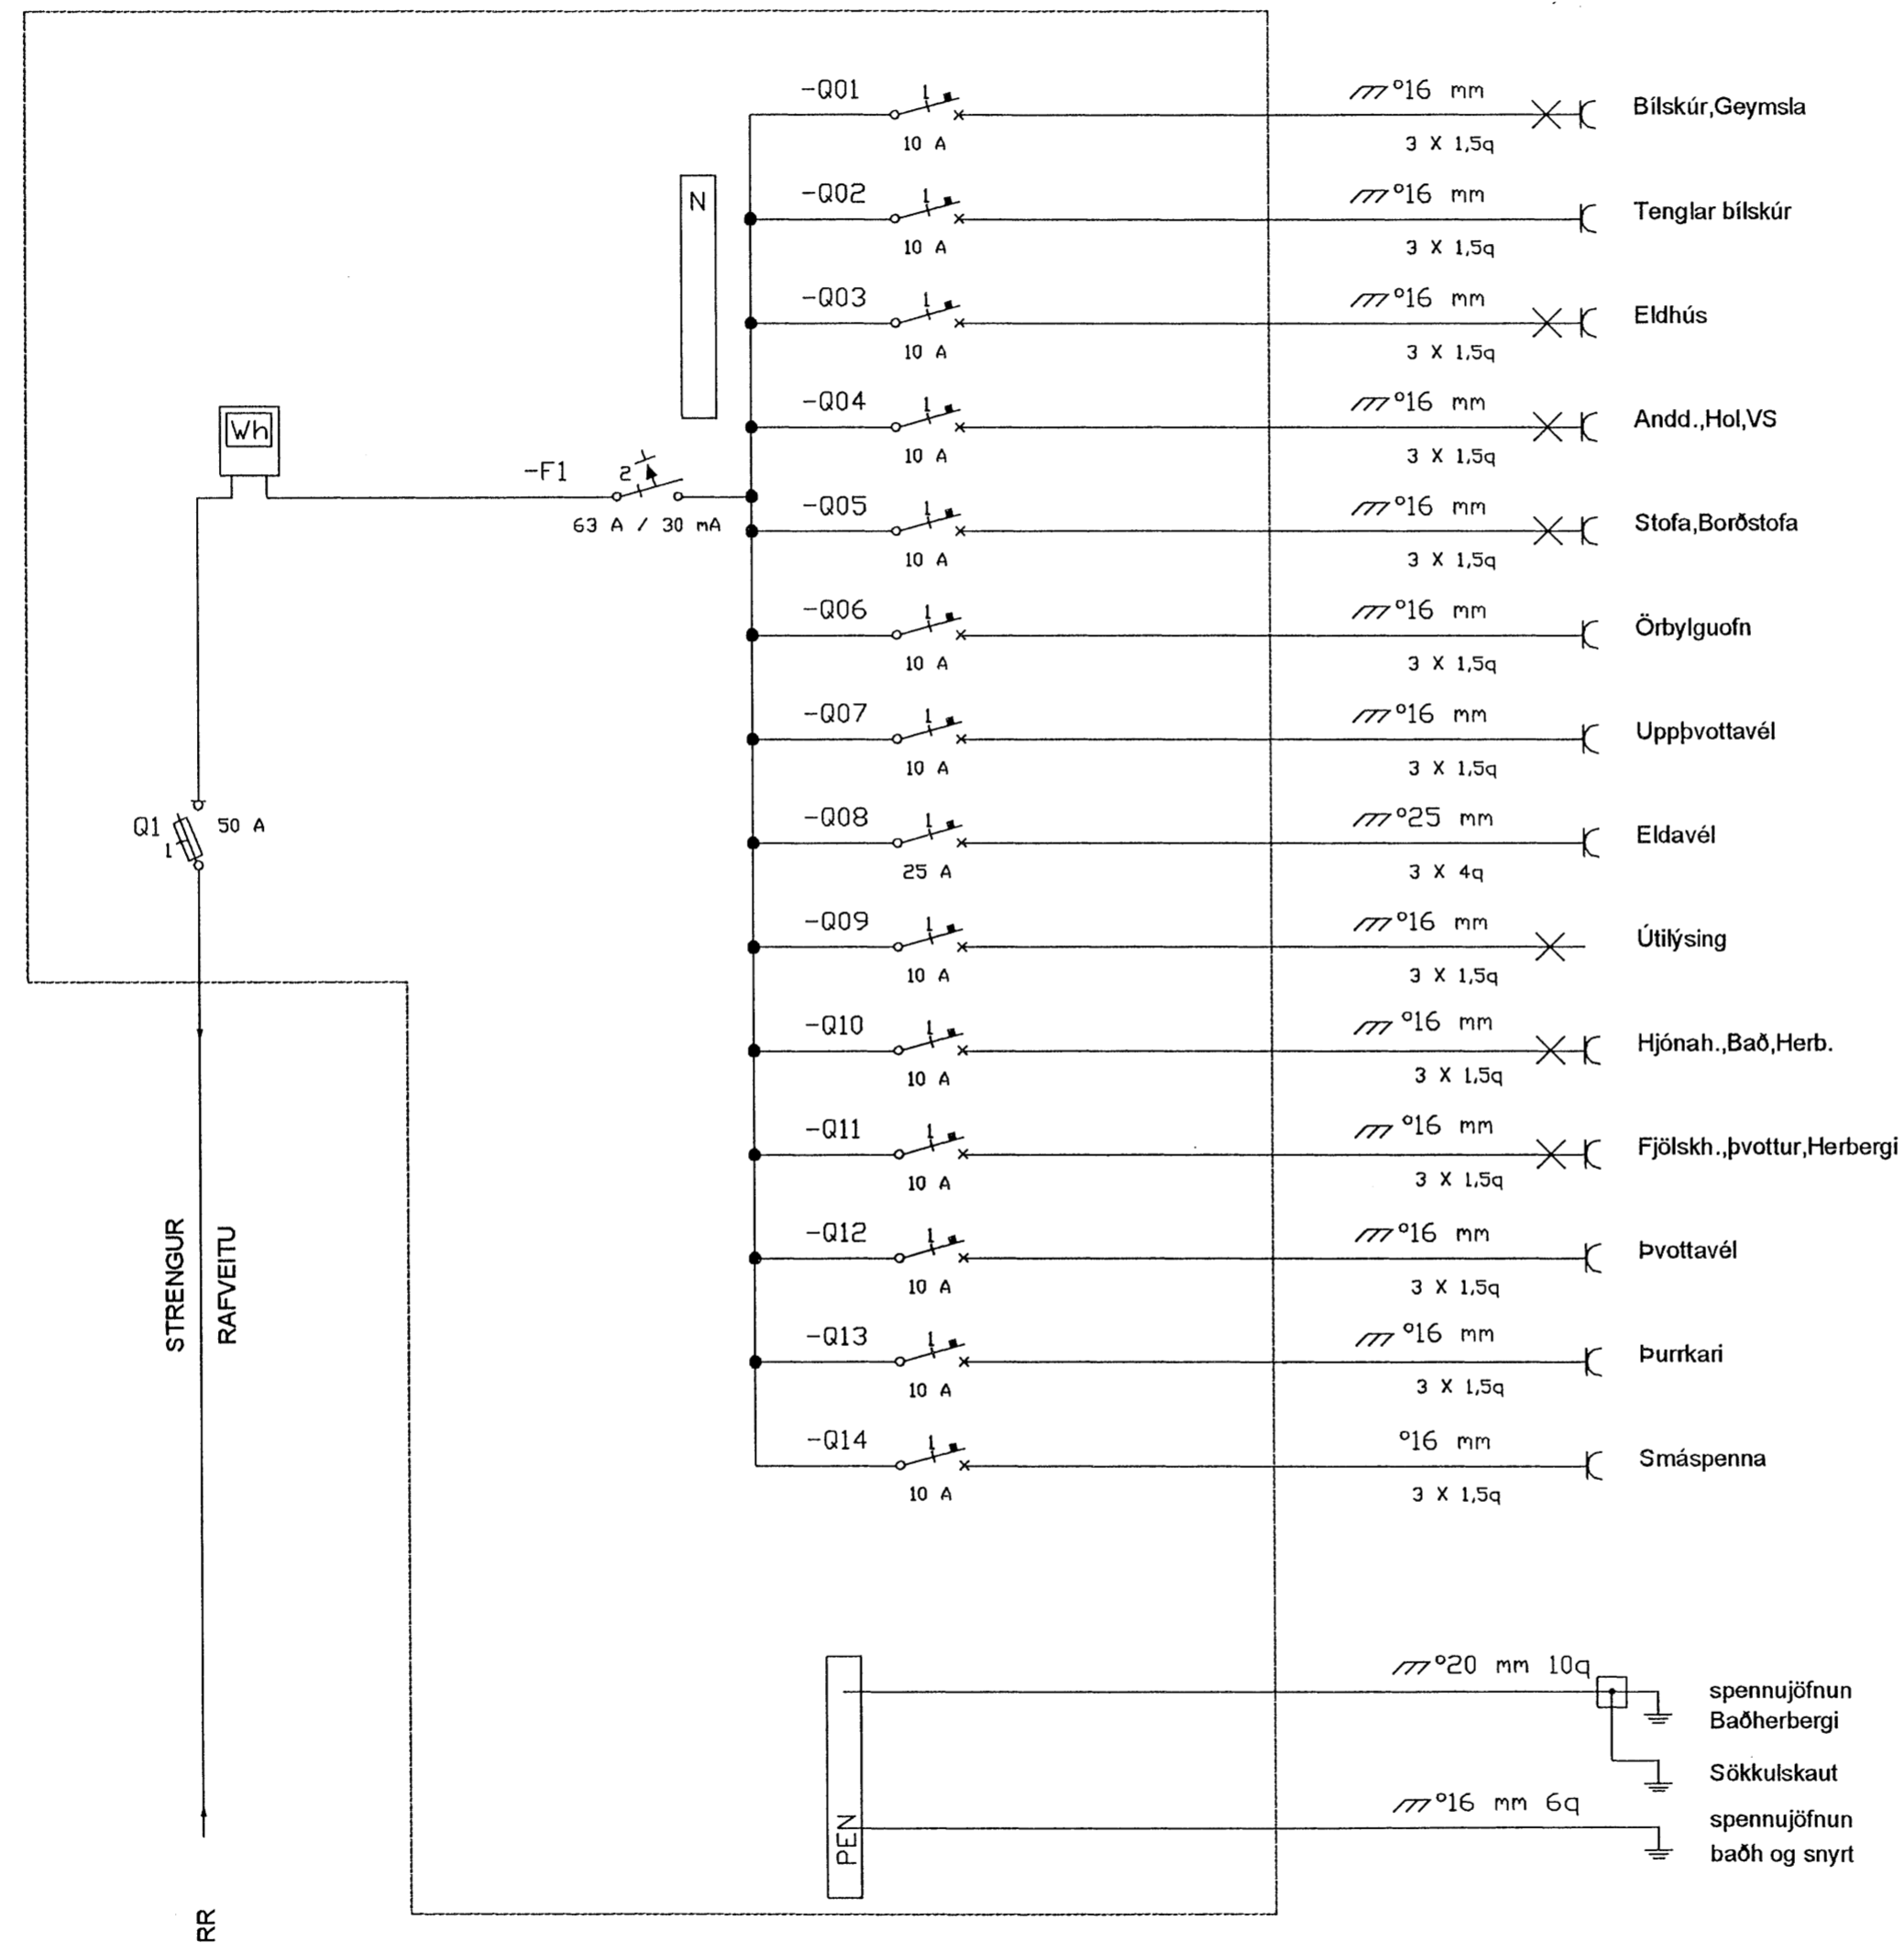

HÚSVEITA TENGIST Á FASA R.

Verkeiti:	Svöluás 14	Hafnarfirði	Mkv.	Hannað: HANNES
Verkhiluti:	Einlínumynd		Dags:	20.10.02
Unirskrift:	<i>Hannes Sigurjón</i>		Breytt:	Yfirfarð: Hs
			Fjöldi blaða:	4
			Blað nr.:	4