



sníð í inntök 1:50

FRÁGANGUR SÖKKULSSKAUTS

SNÍÐ Í STEYPUMÓT

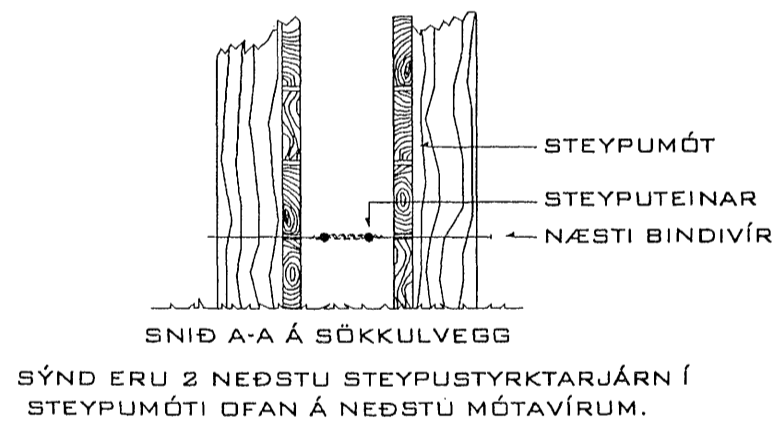


FRÁGANGUR Á SAMTENGINUM STEYPUSTEINA FYRIR SÖKKULSSKAUT

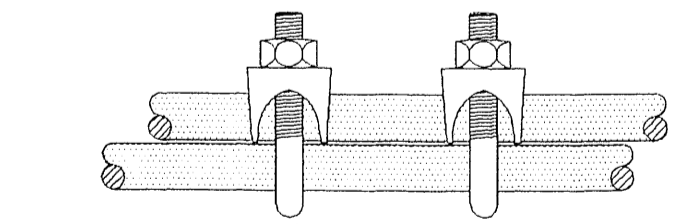



EKKI Í KVARÐA

GRUNNMYND SÖKKULVEGGJA

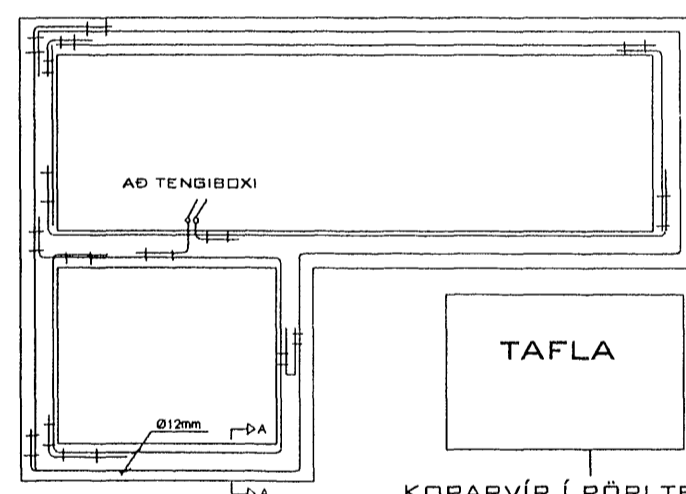

TENGIBOX FYRIR SÖKKULSSKAUT SKAL ÁVALLT VERA SÝNILEGT OG AÐGENGILEGT. STAÐSETT VIÐ VATNSINNTÖK EÐA UNDIR TÖFLU.

ÞESSI JÁRN SKAL MERKJA VEL TIL AÐ ÖNNUR JÁRN VERÐI EKKI NOTUÐ

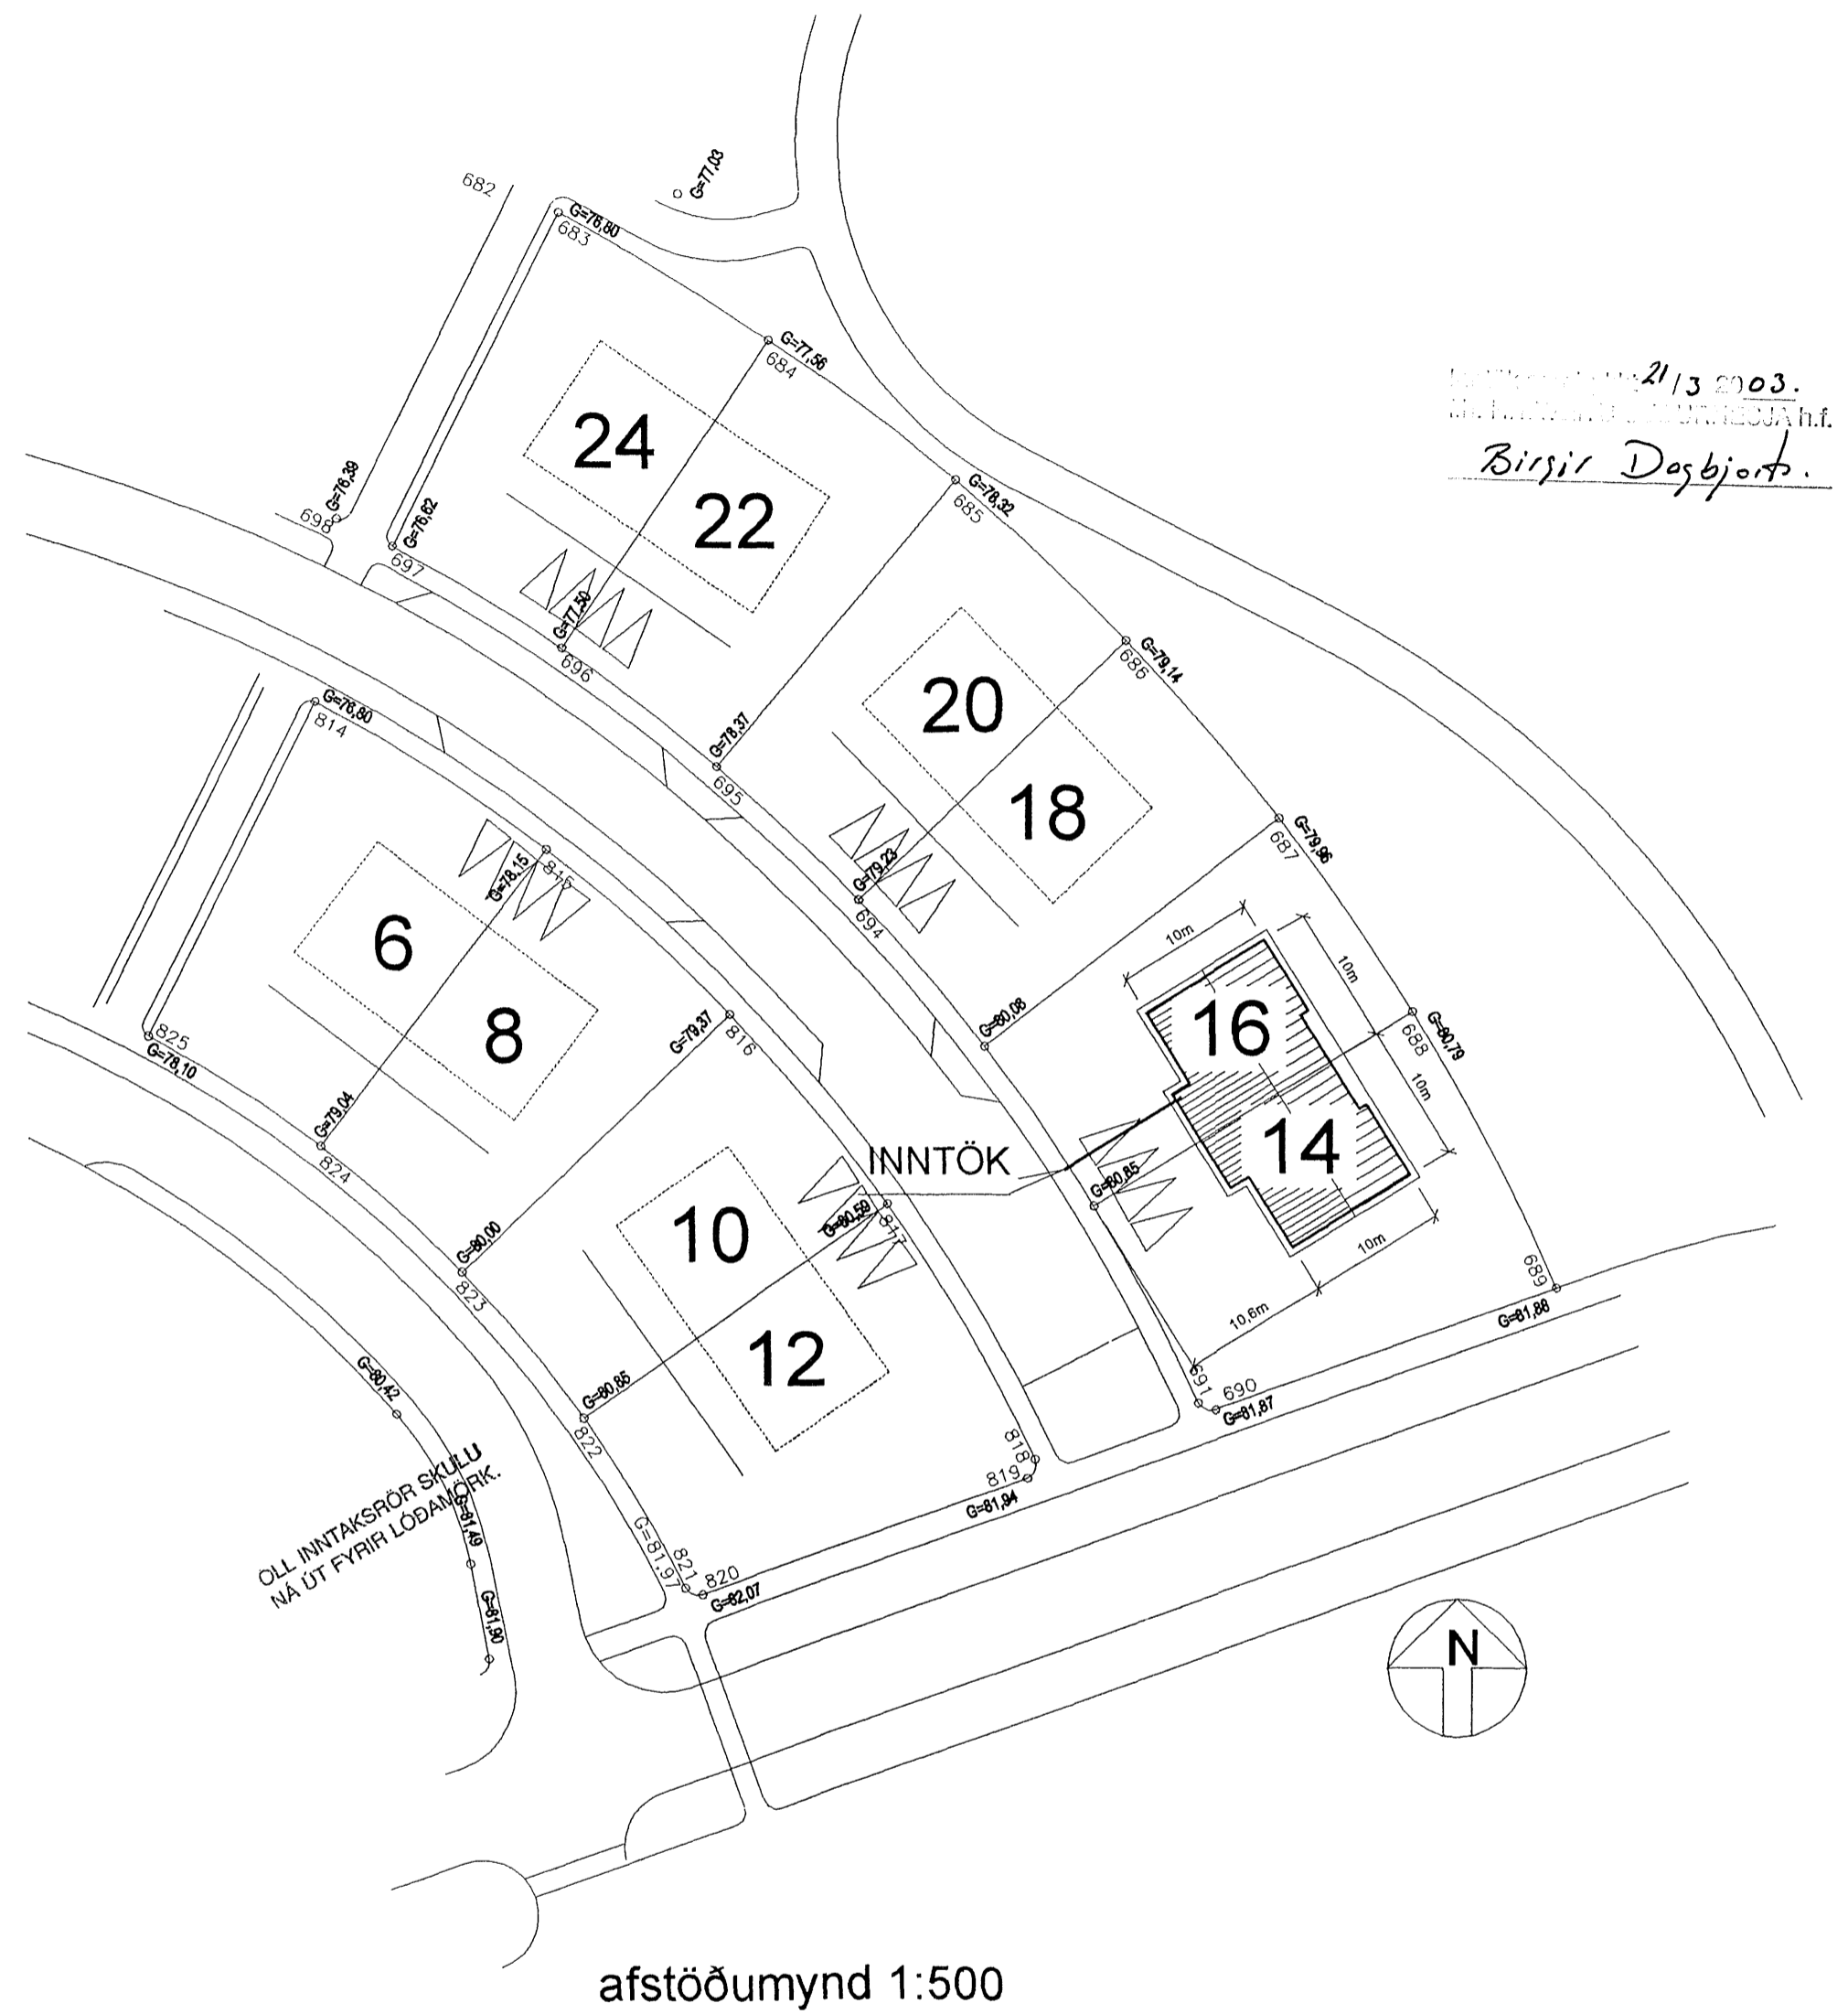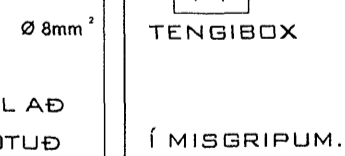

21.10.2003.  
Björgvinur Þ. Sigurjónsson hf.  
Birgir Döggbjört.

Verkefni: SVÖLUÁS 16	Bejarfélag: Hafnarförður	Mkv. 1:50	Hannað: HS
Verkhliuti: Raflagnateikning SNÍÐ AFSTÖÐUMYND		Dag: 20.10.02	Teiknað: HS
Unirskrift: <i>Hannes Sigurjónsson</i>		Breytt: Fjöldi blaða 4	Yfirfarð: hs
RAFLAGNAHÖNNUN: Hannes Snæbjörn Sigurjónsson TFI knt:160854-5539			Blað nr. 1

Sími: 553-8207/Farsími: 899-0422