


INNTÖK SÍMA OG LOFTNETS
KOMA FRAM Á LAGSPENNUMYND
EN ÞAÐ ERU 2 X 50 mm PÍPUR

SKÝRINGAR MEÐ SMÁSPENNU
LAGNIR Í SÍMA OG LOFTNET
SKULU VERA 20 mm PÍPUR
DYRASÍMI 16 mm PÍPUR
TENINGAR Í STJÖRNU.

S SÍMATENGILL
L LOFTNETSTENGILL
D DYRASÍMI

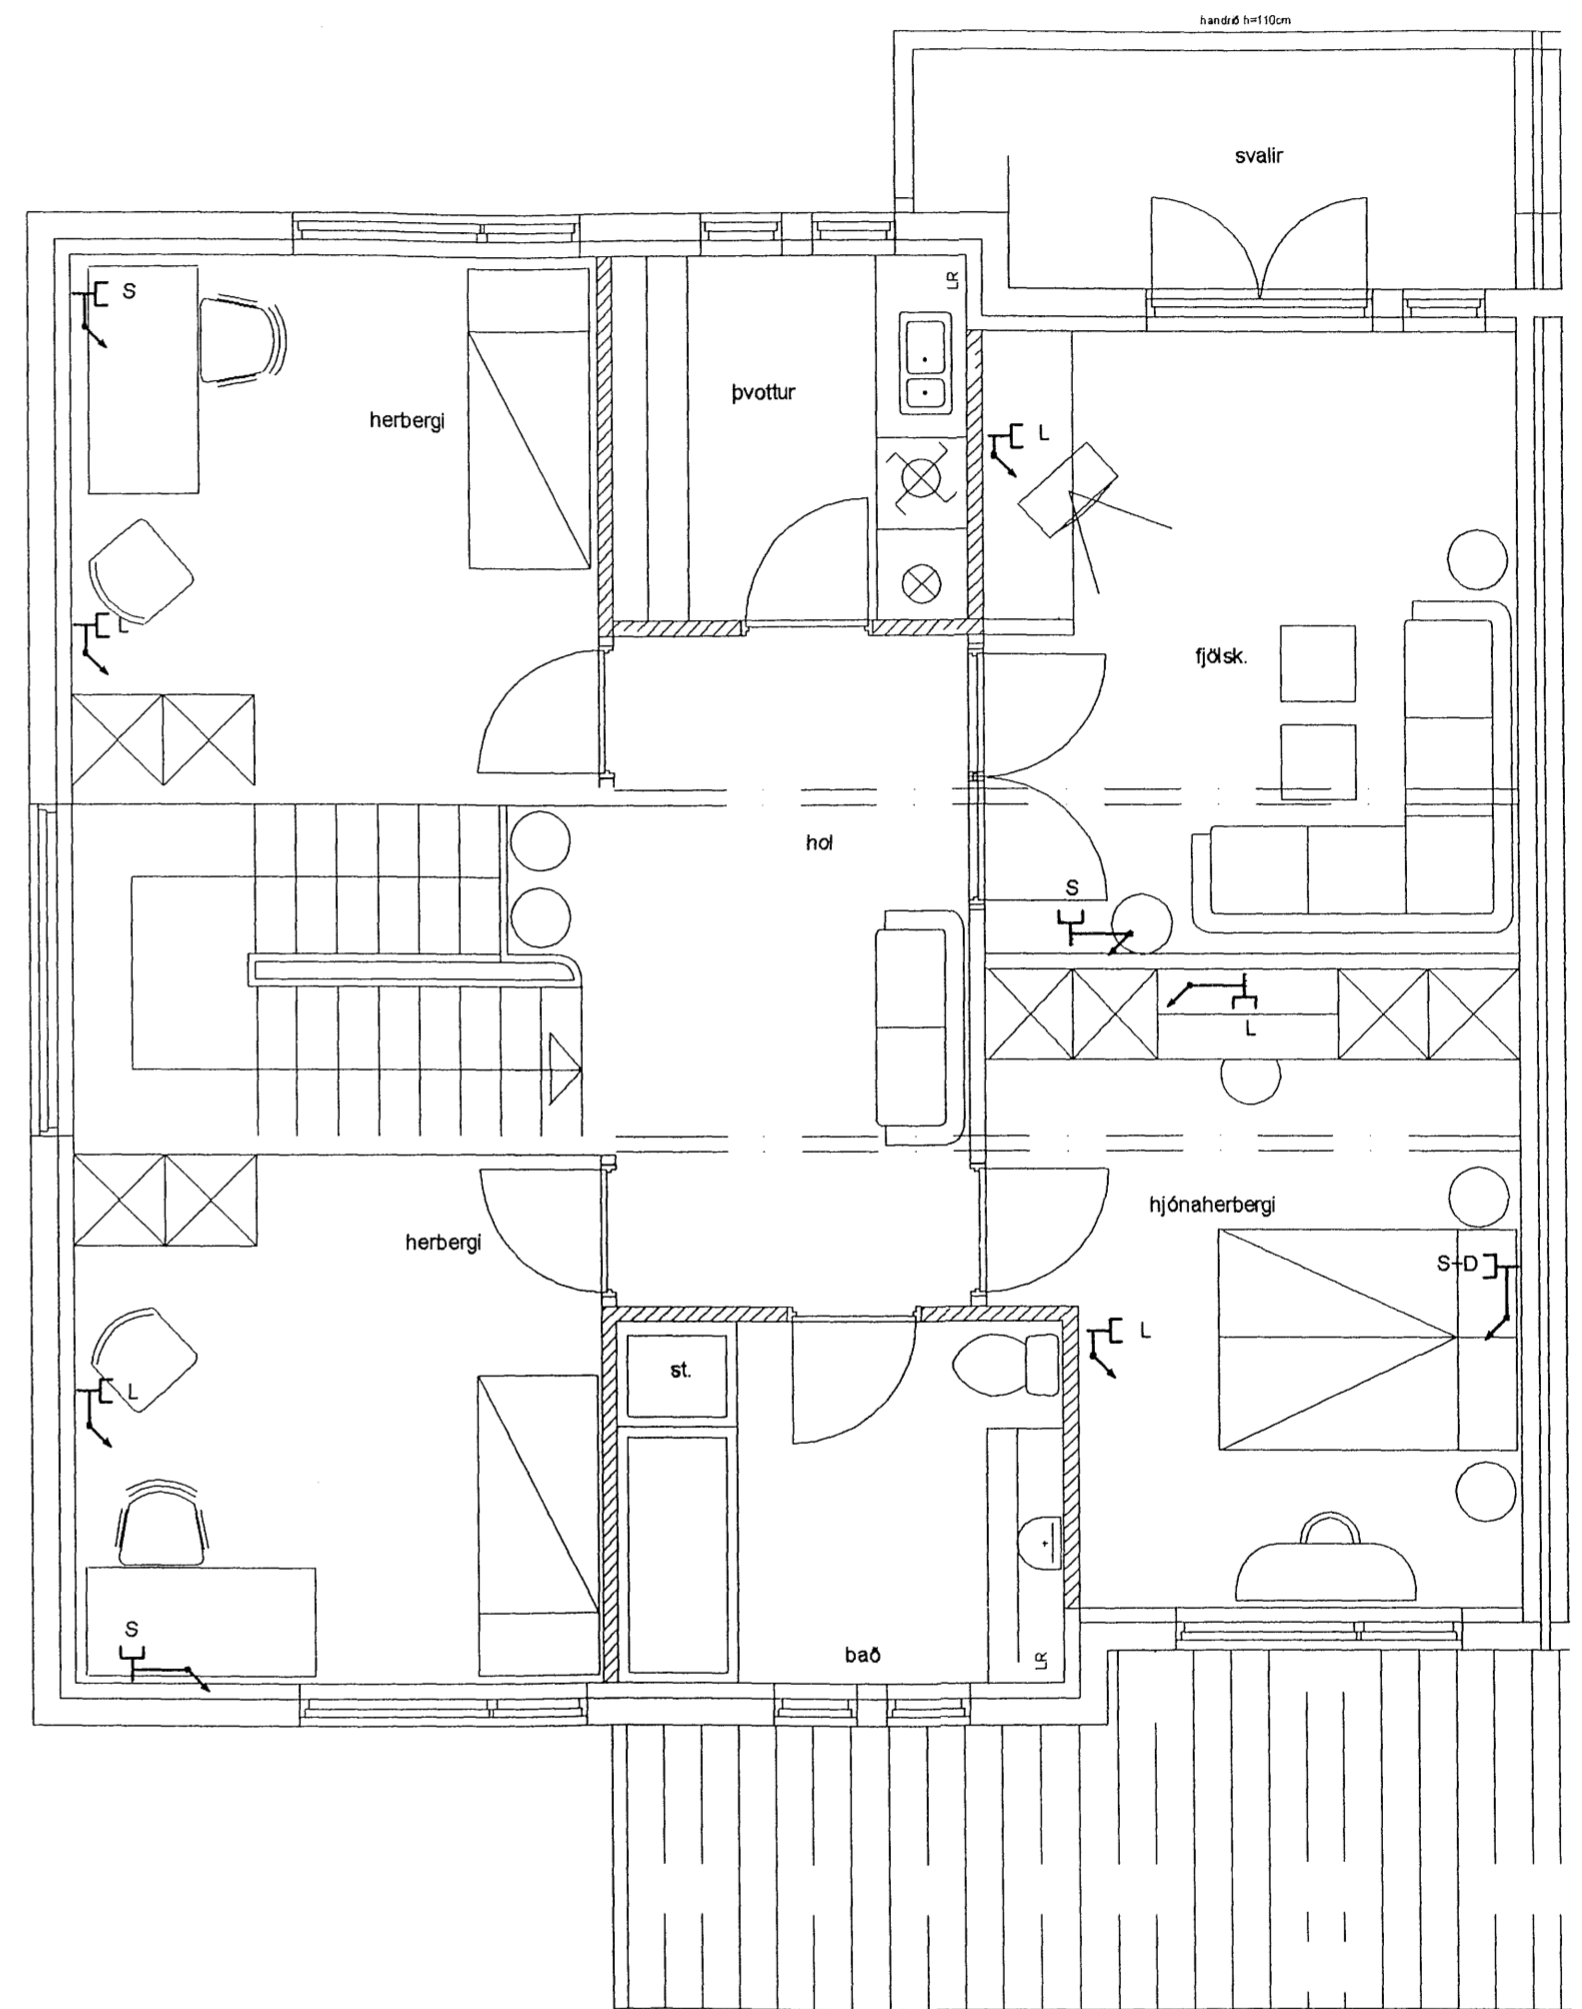

Verkheiti: SVÖLUÁS 16	Beiðjafélag: Hafnarförður	Mkv. 1: 50	Hannað: HS
Verkhliuti: Raflagnateikning SMÁSPENNA	Dags: 20.10.02	Breytt:	Teiknað: HS
Unirskrift: <i>Hannes Sigurjónsson</i>	Fjöldi blaða: 4	Blað nr.:	3
RAFLAGNAHÖNNUN: Hannes Snæbjörn Sigurjónsson TFI knt: 160854-5539		Sími: 553-8207/Farsími: 899-04	