


# NEDRI HÆÐ

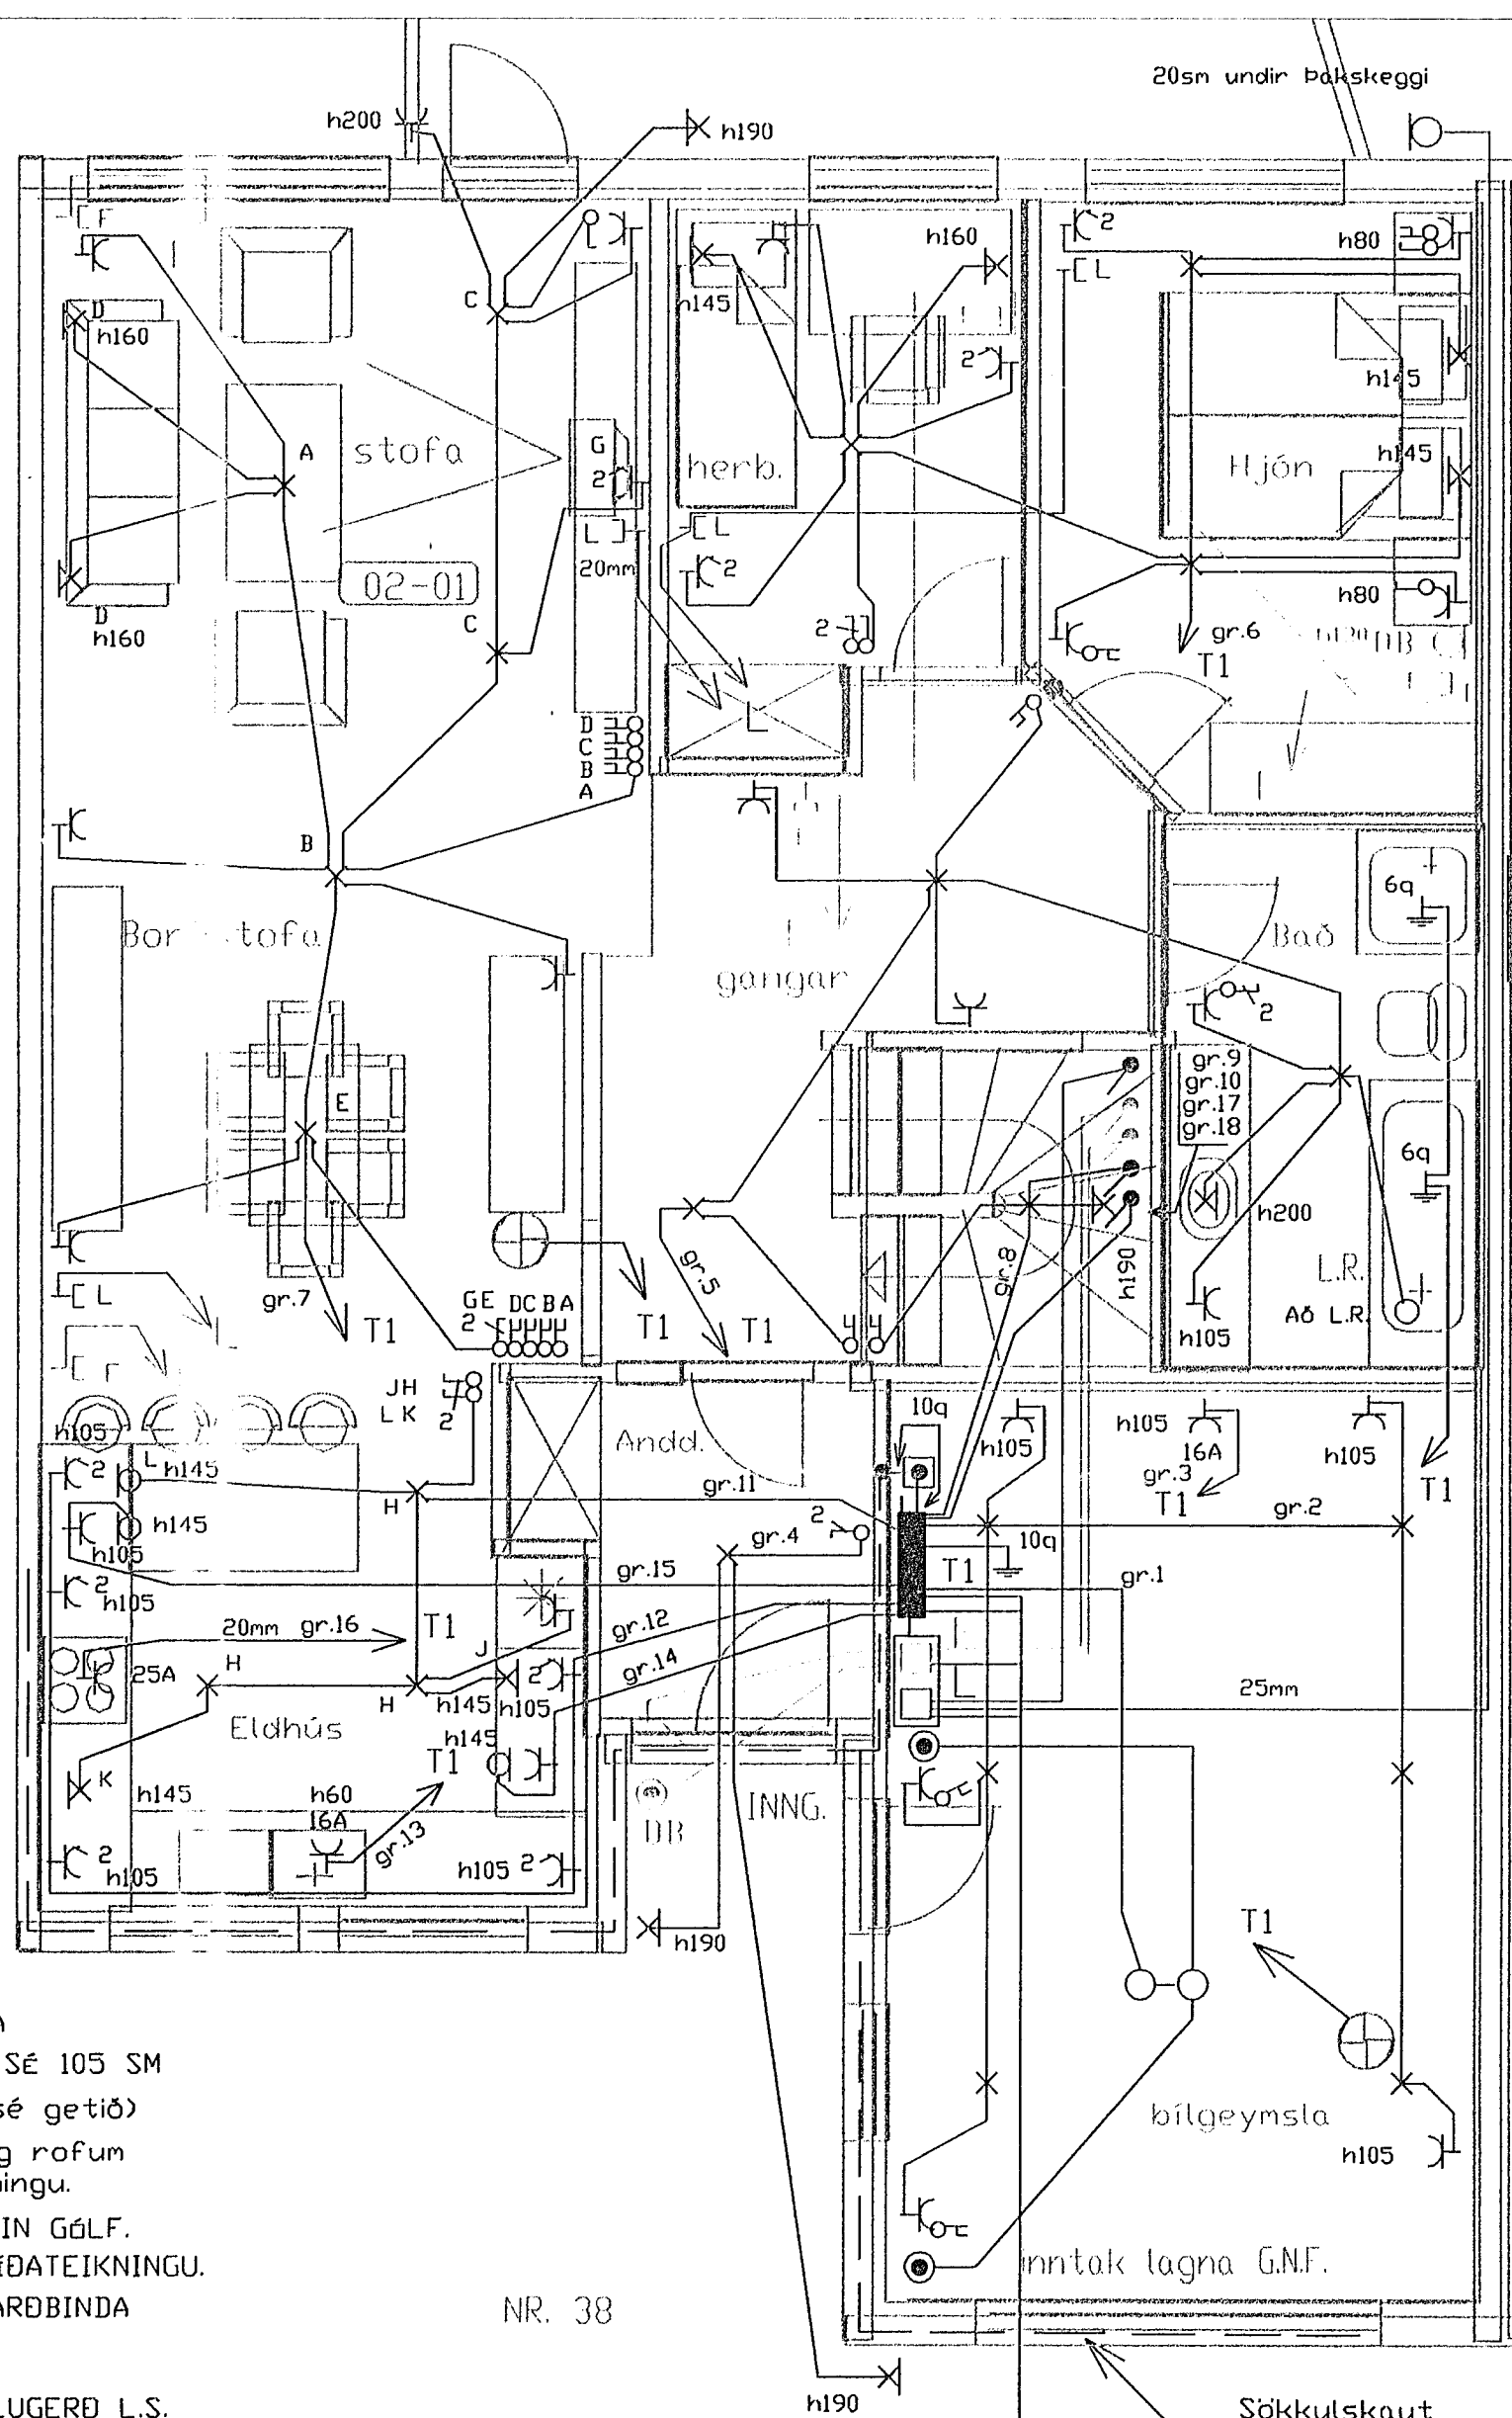

TENGILA SÉ 10 A  
 1,5q. HÆÐ ROFA SÉ 105 SM  
 (nema annars sé getið)  
 eing á tenglum og rofum  
 sinnréttingateikningu.  
 VIÐ FULLFRÁGENGIN GÓLF.  
 VEGGJA S.K.V. SMÍÐATEIKNINGU.  
 TNSINNTÖK OG JARÐBINDA  
 N  
 ÖGNUM SKV. REGLUGERÐ L.S.  
 nú Hitaveita Suðurnesja hf.)  
 / F SÍMA / DS DYRASÍMA

NR. 38

Inntakspípur 70sm í jörð  
heilar að lóðarmörkum

- 50mm Rafveita
- 50mm Sími
- 50mm Loftnet
- 25mm Aukarör

Sökkulskaut  
allan hringinn

BLAÐ:	1 AF 2	Breyting:		RAFLÖGN & SMÁSPENNA	prastarás 38 Áslandi, Hafn.
KVARÐI:	1 : 500	Númer:	Dags:		
VERKNR.:	21007				