


AÐKOMU HÆÐ

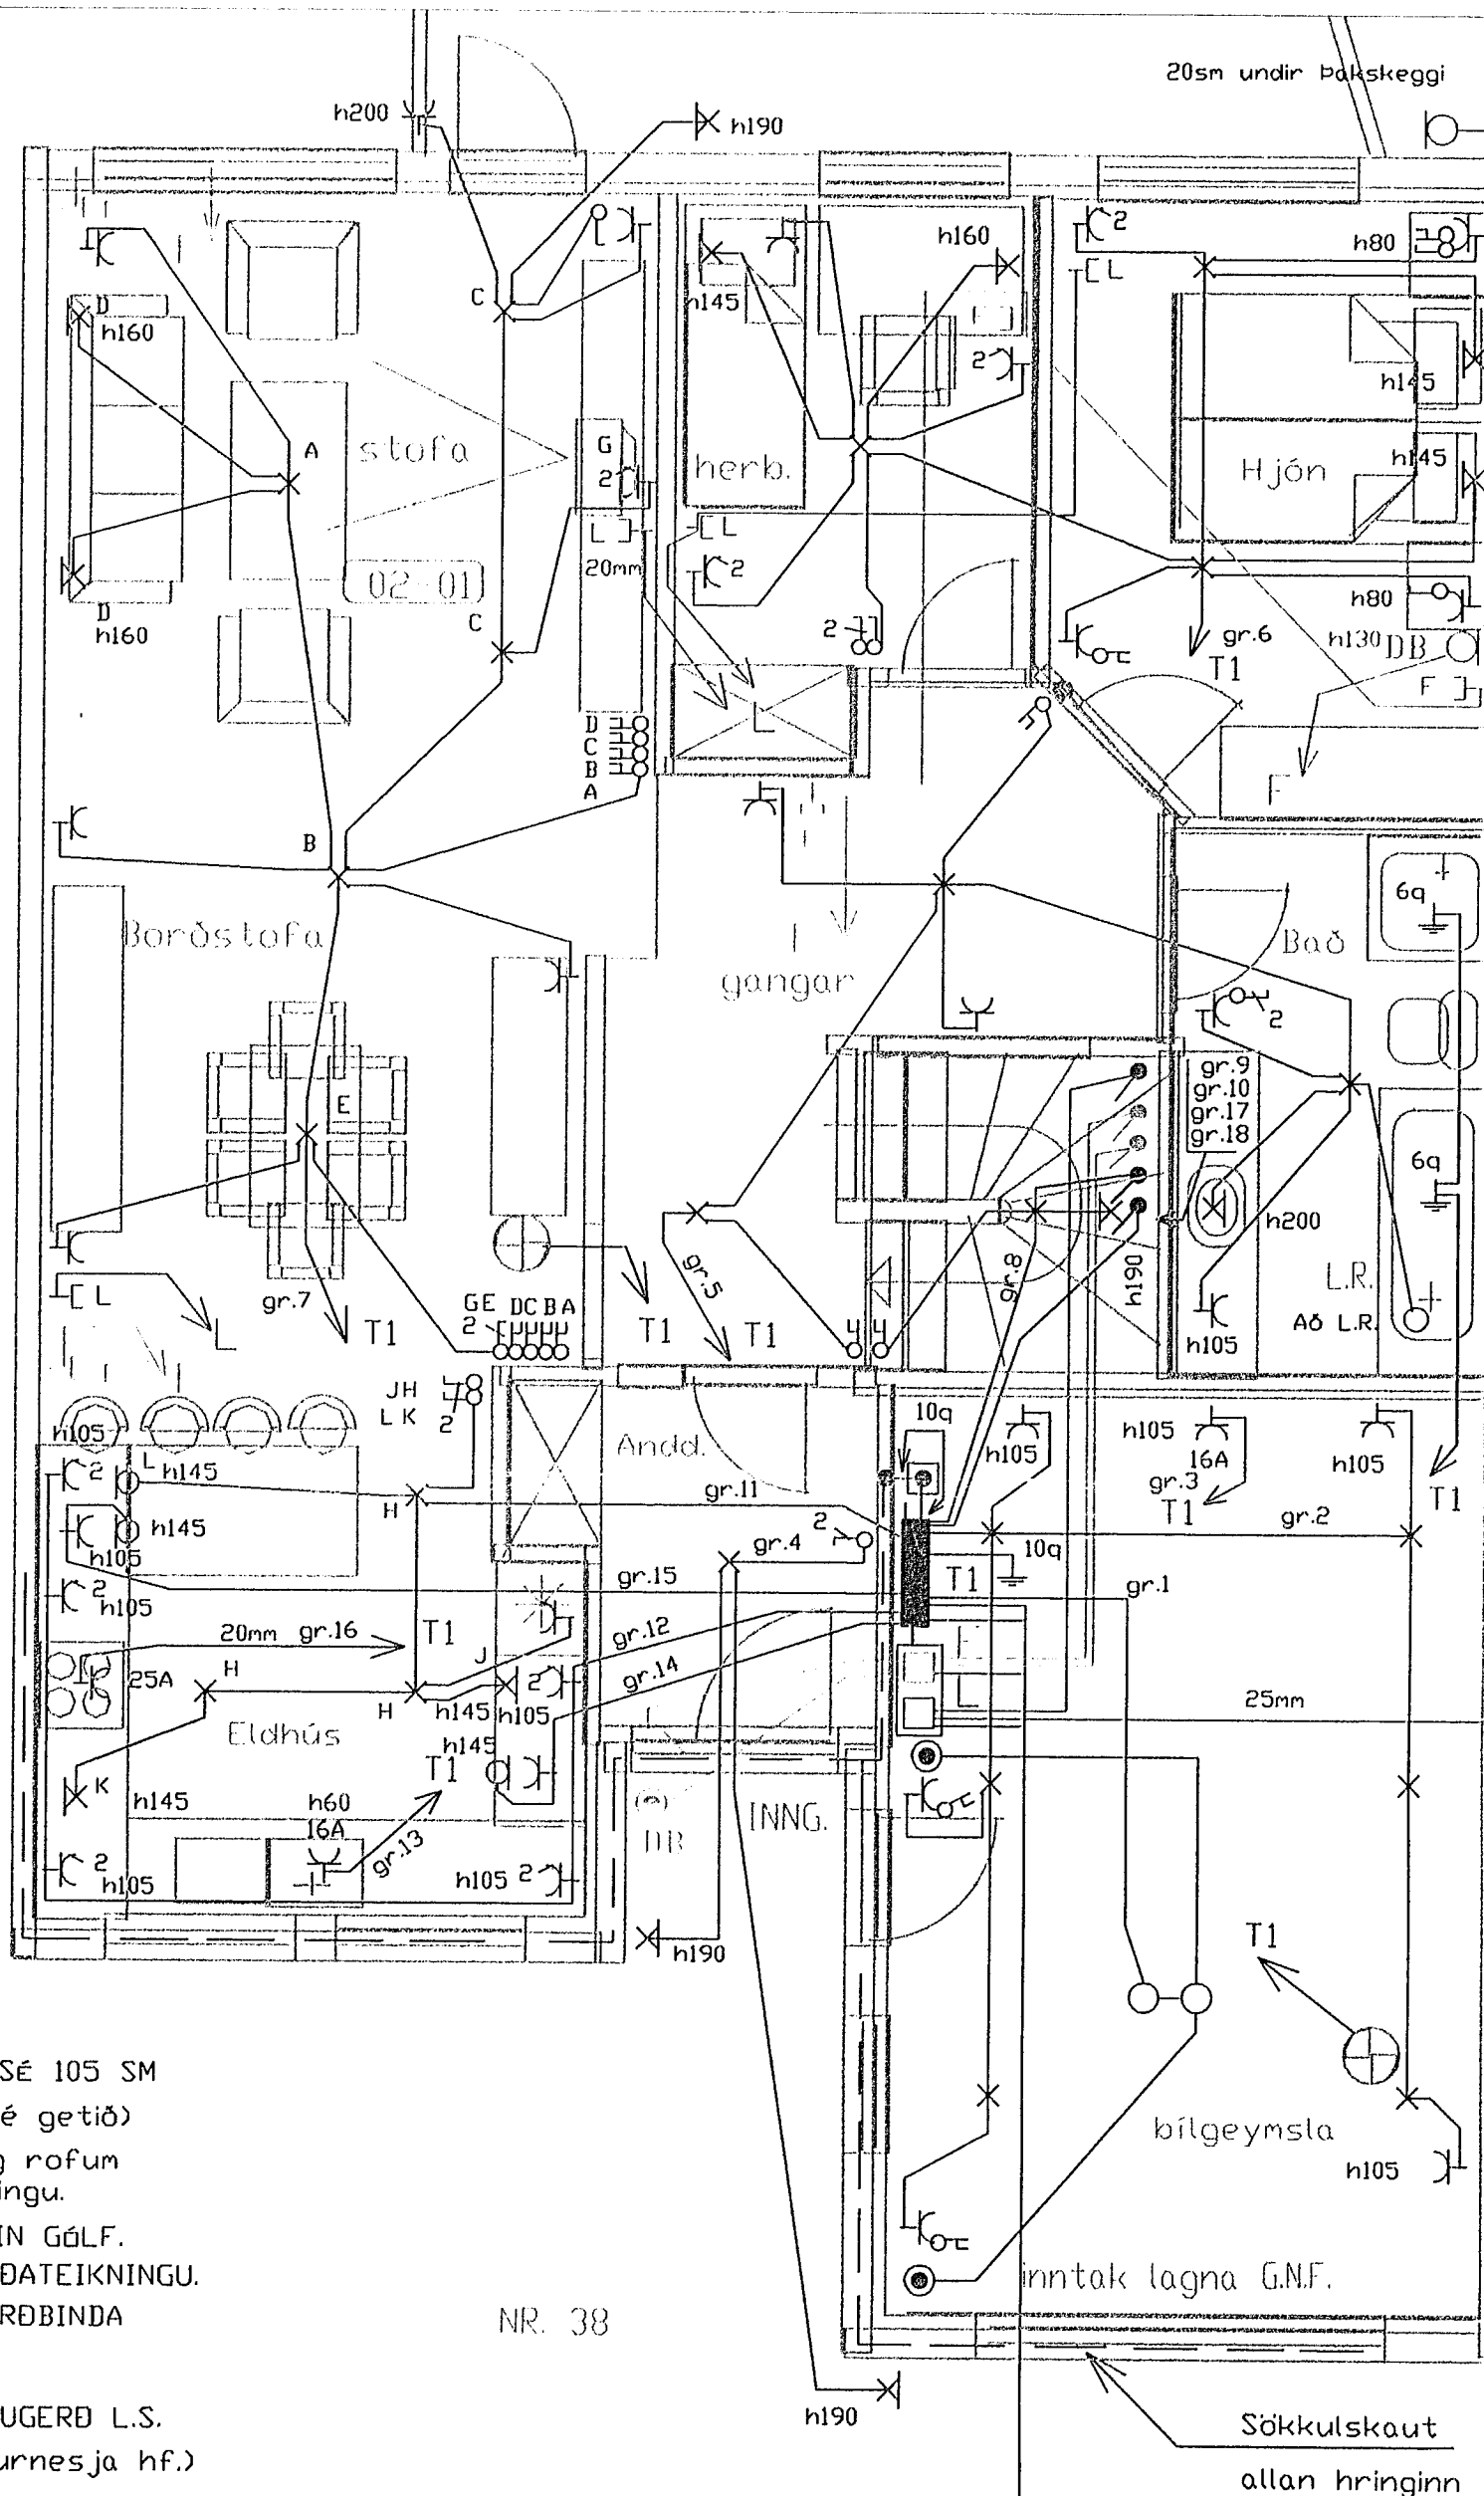

SKÝRINGAR

- MÁLSTRAUMUR ROFA OG TENGLA SÉ 10 A
 PÍPUR SÉU 16MM, VÍR 1,5q. HÆÐ ROFA SÉ 105 SM
 HÆÐ TENGLA SÉ 20 SM (nema annars sé getið)
 Ath.: Nánari staðsetning á tenglum og rofum
 í eldhúsi skv. eldhúsinnréttingateikningu.
- ALLAR HÆDIR MIÐAST VIÐ FULLFRAGENGIN GÓLF.
 TAKA SKAL MÁL MILLIVEGGJA S.K.V. SMÍDATEIKNINGU.
 BINDA SKAL SAMAN VÁTNSINNTAK OG JARDBINDA
 BÆCKER OG STURTUBOTN
- GANGA SKAL FRÁ RAFLÖGNUM SKV. REGLUGERÐ L.S.
 OG RAFV. HAFNARFJ. (nú Hitaveita Suðurnesja hf.)
- L TÁKNAR LOFTNET / F SÍMA / DS DYRASÍMA
 ⊗ REYKSKYNJARA

NR. 38

Inntakspípur 70sm í jörð
 heilar að lóðarmörkum

50mm Rafveita
 50mm Sími
 50mm Loftnet
 25mm Aukarör

Sökkulskaut
 allan hringinn

HANNAÐ:	GSG
TEIKNAD:	GSG
DAGSETN.:	Júní 2000

BLAÐ:	1 AF 2
KVARÐI:	1 : 500
VERKNR.:	21007

Breyting:	
Númer:	Dags:

RAFLÖGN &
SMÁSPENNA

prast.
Áslan