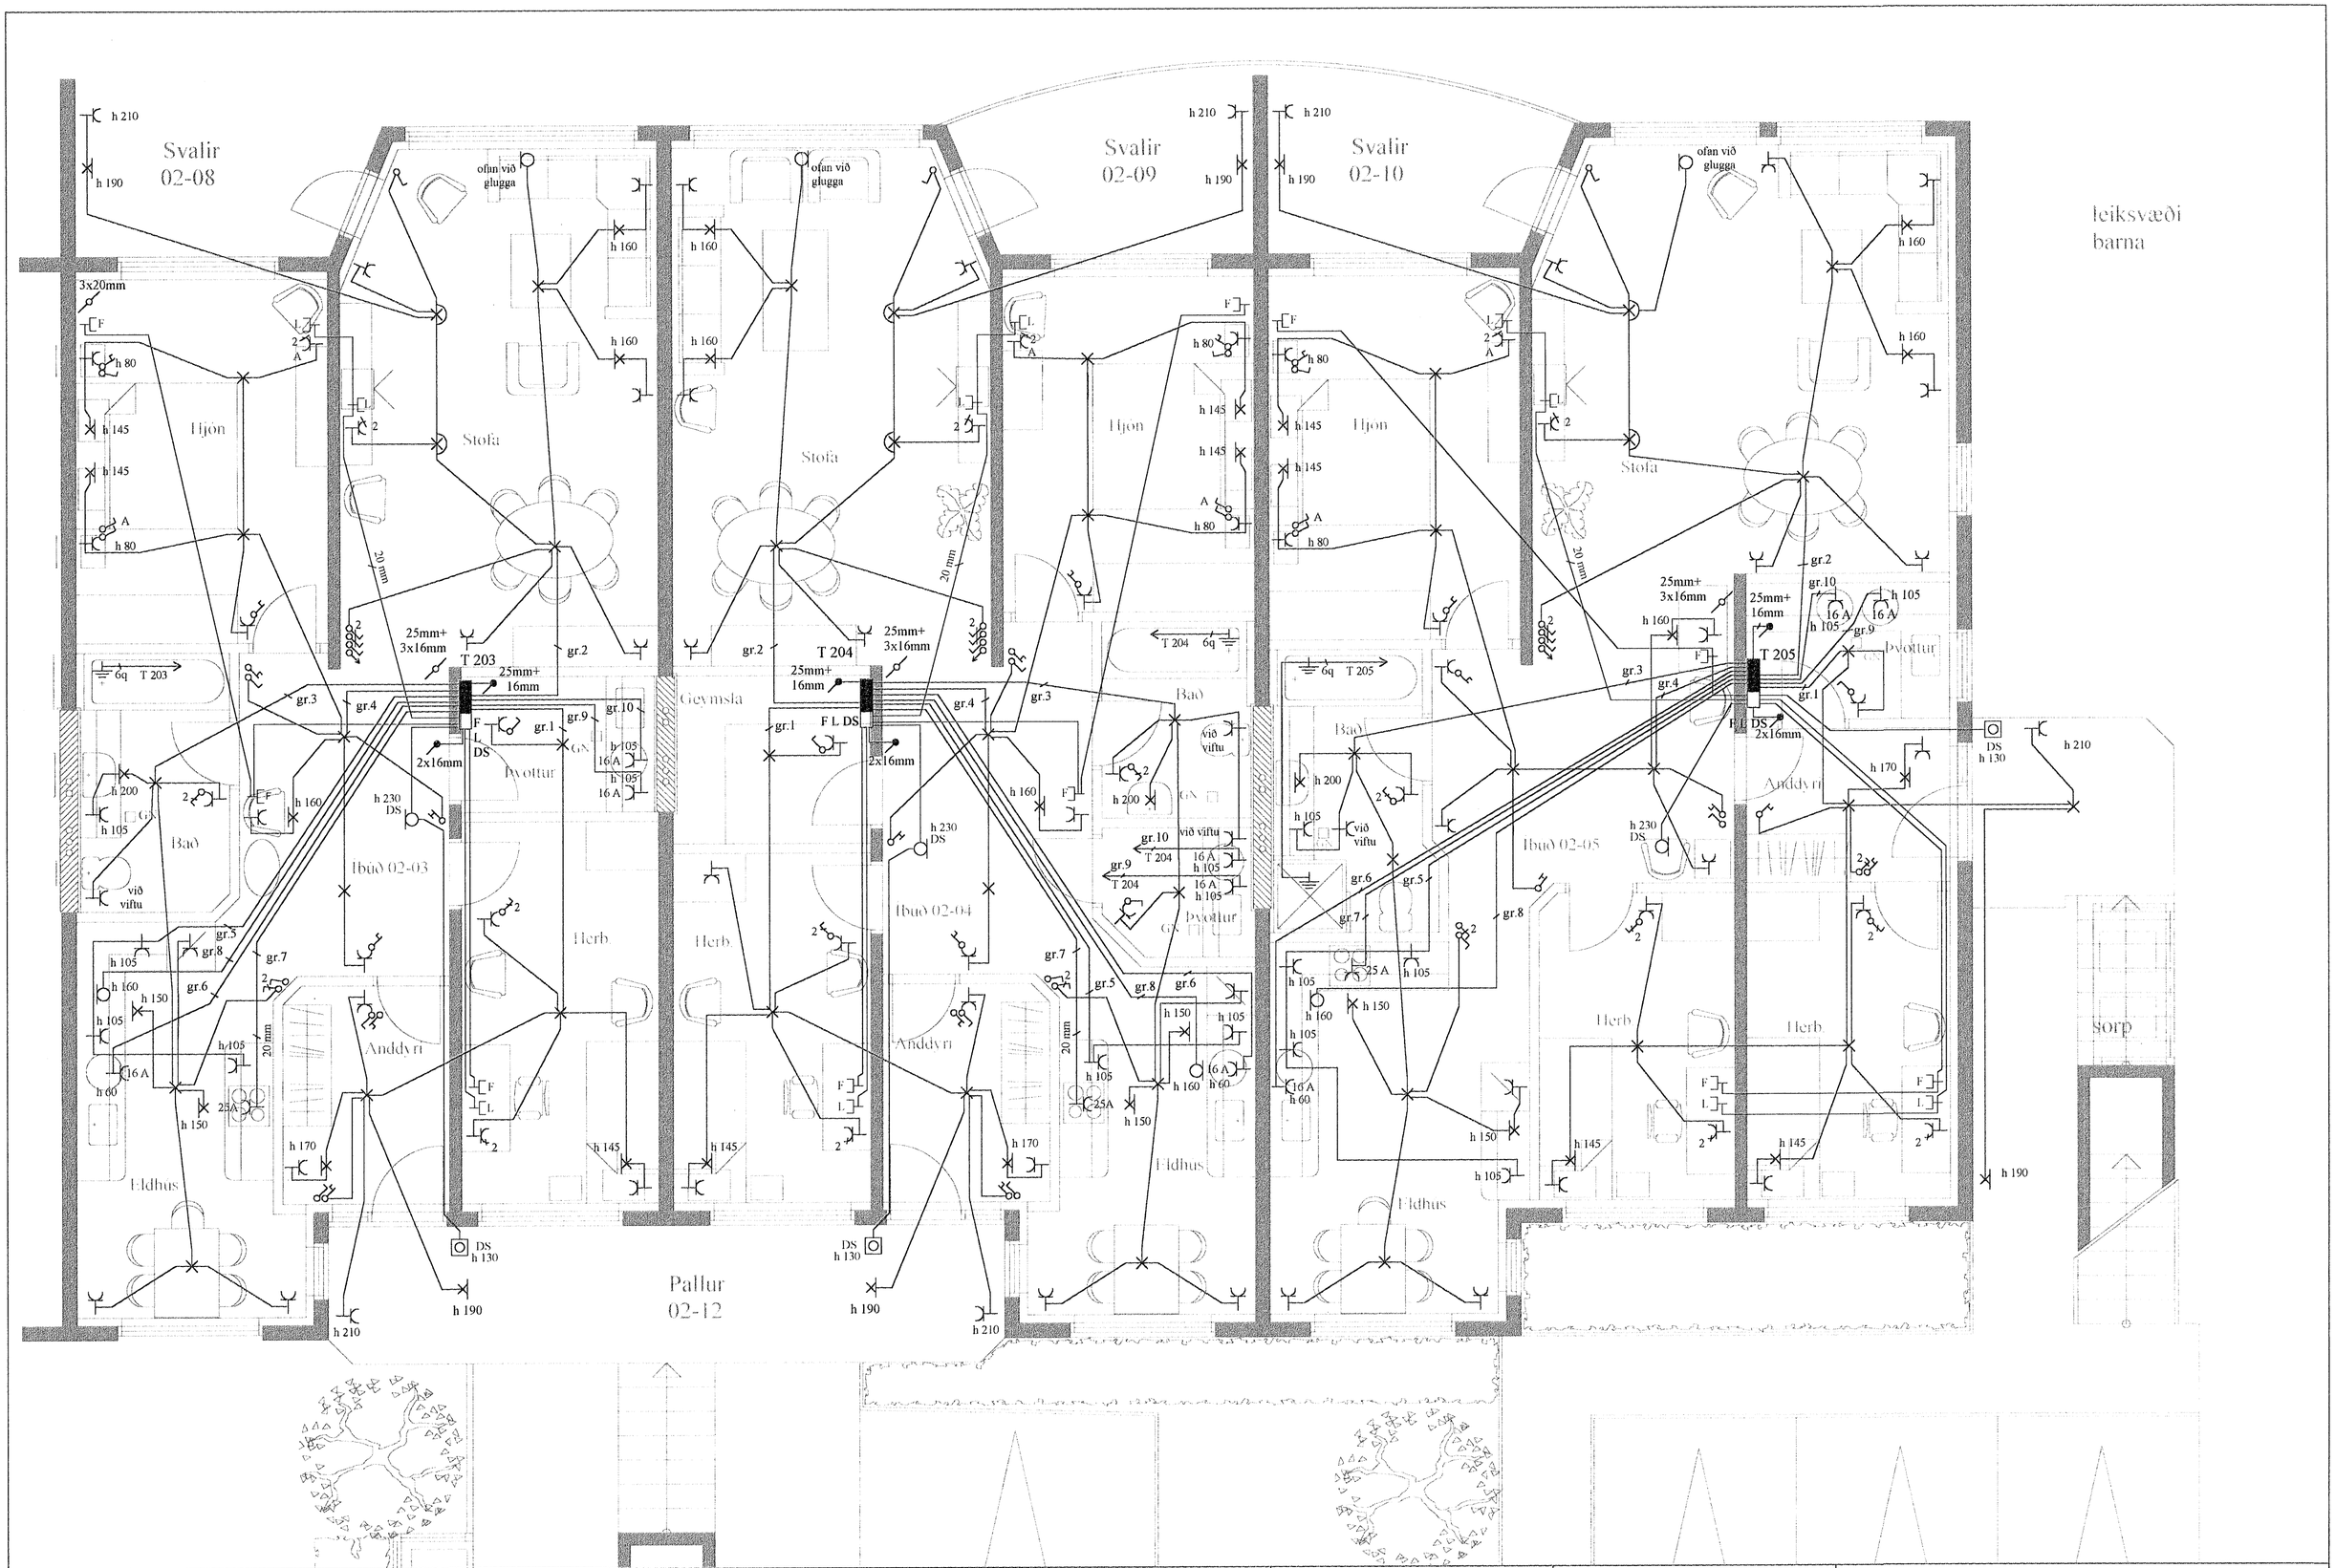

Yfirfarið af:	JGS	Jens Evertsson kt:160242-7799, S: 5653670 / 8983680	Dags: 5. des. 2000	Hannað af: JE/HS	Þrastarás 71 1. hæð
Samþ. af:		Guðm. Steinn Guðmundsson kt:170348-2739, S:5554695	Verknúmer: 20070	Teiknað af: HS	Raflagnir og smáspenna
		Heiðar Sverrisson kt:220758-6489, S: 5655898 / 8625898	Kvarði: 1:50	Blað nr. 5 af 8	