




21. apríl 1978  
HAFNARFJARDARBÆR  
BYGGJU-  
GAFULLTRÚNA

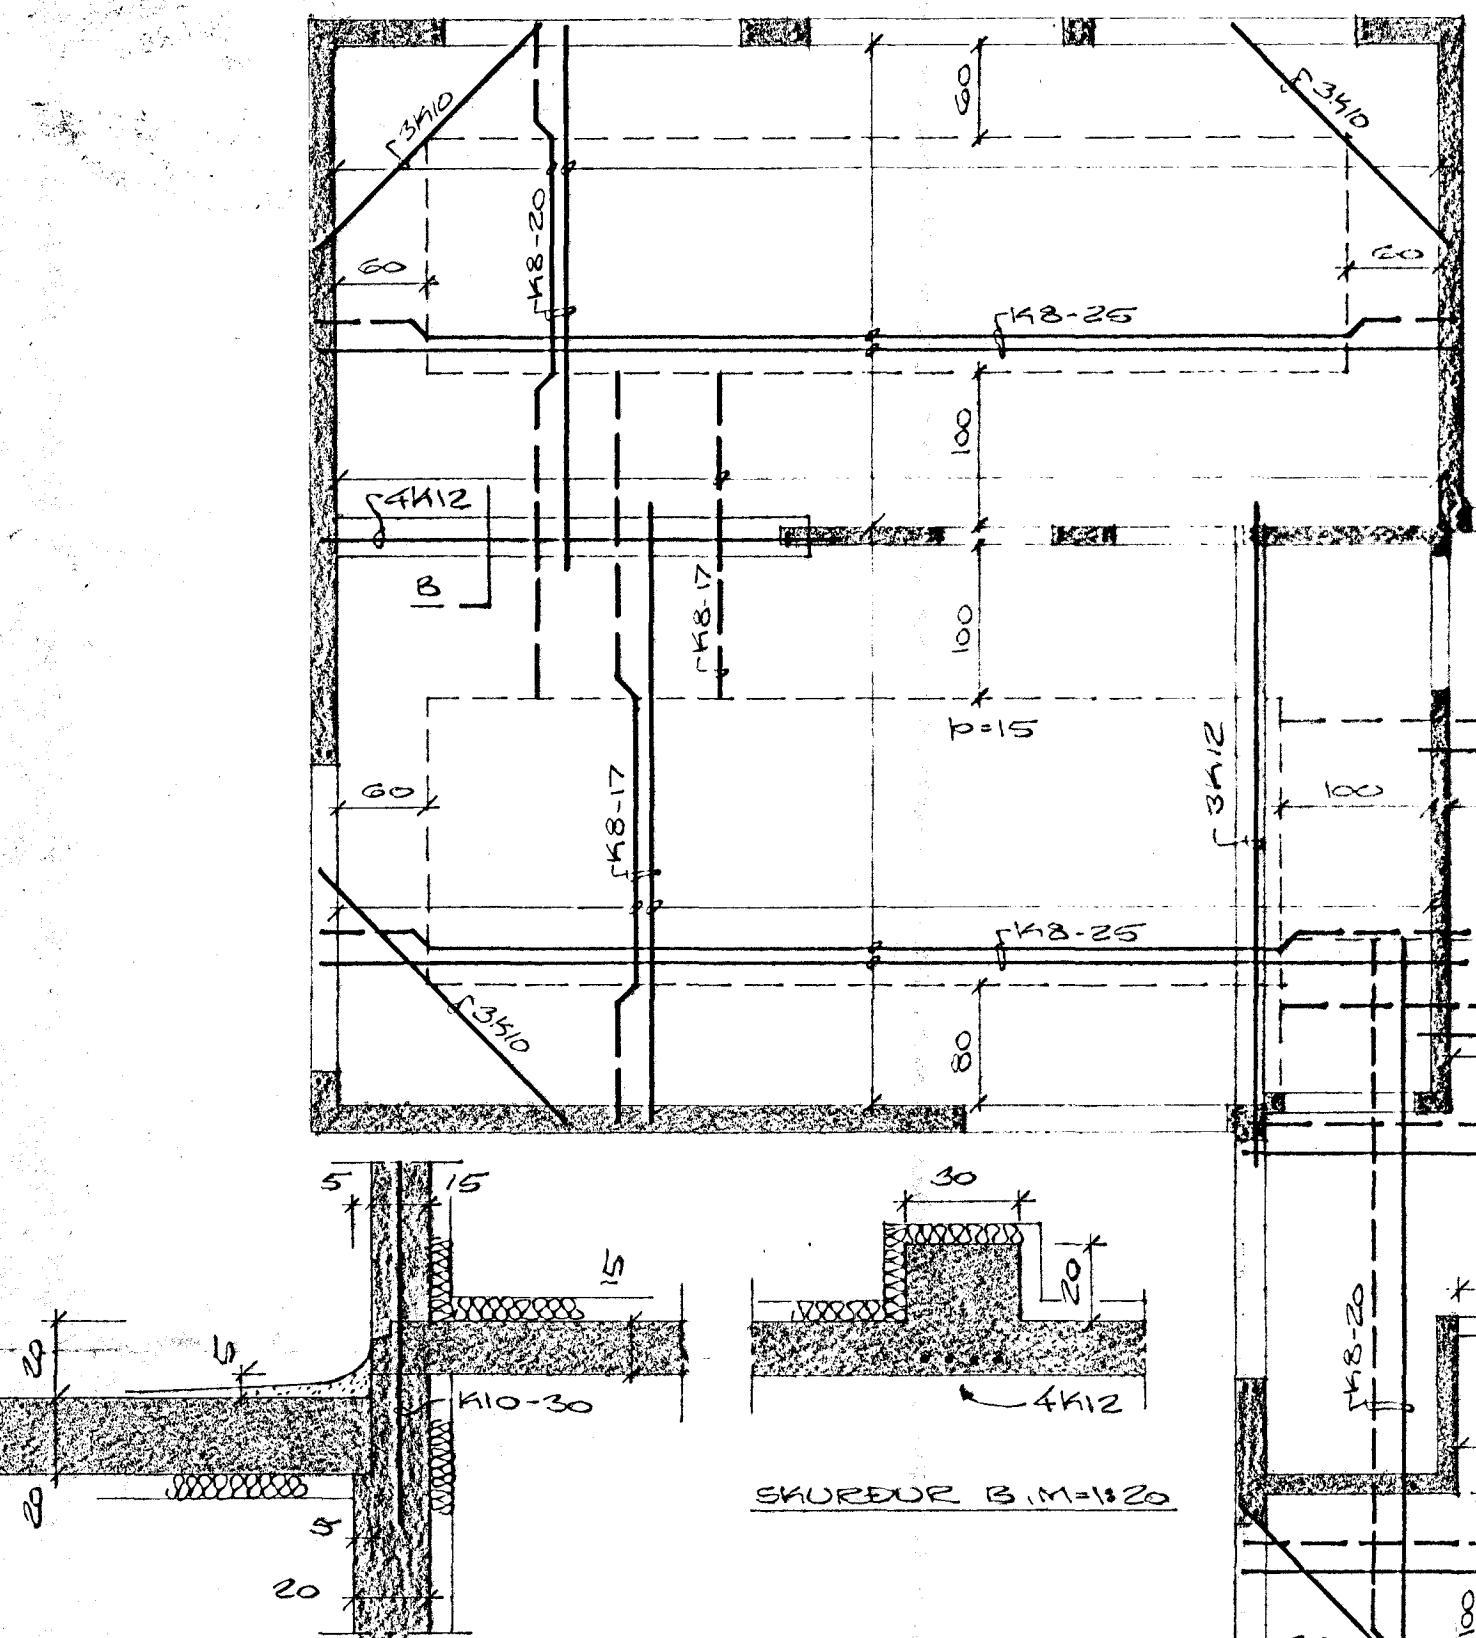

SKUREUR A, M = 1:20

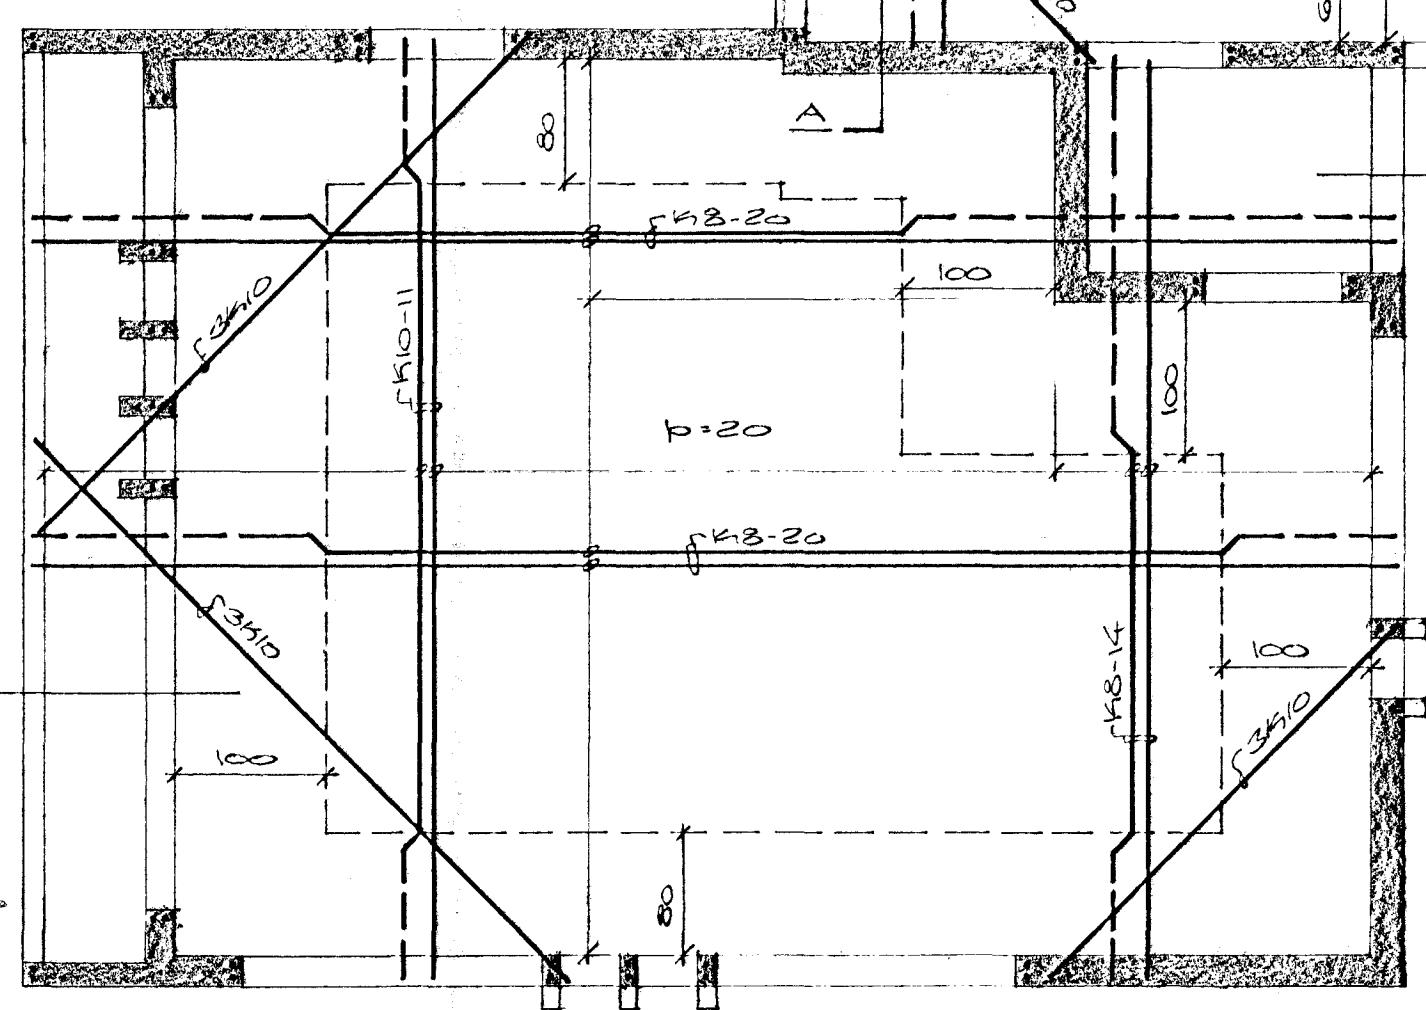

GROUNDFUND, M=1:50

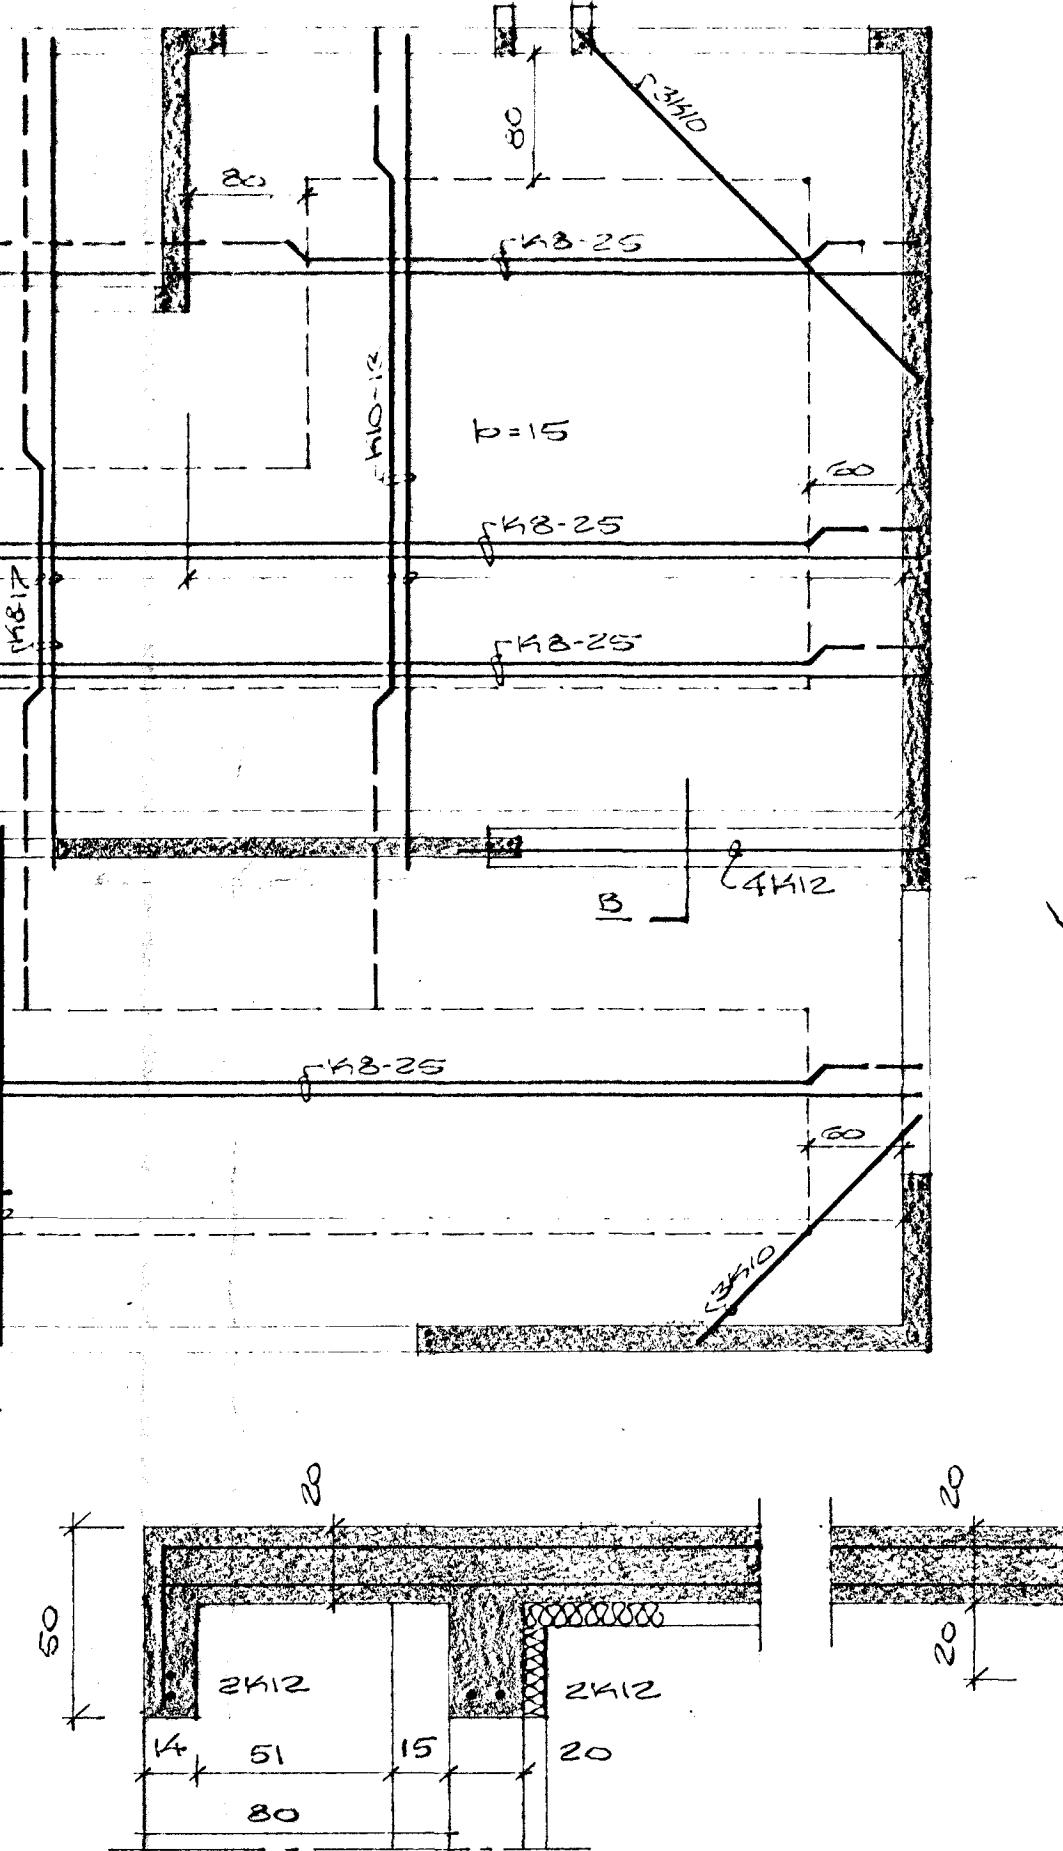

SKUREUR D, M = 1:20

**SKÝRINGAR**

STEINDESTELPA: S200 í FLÖTUR.  
S160 í VELGI  
RENDISTÁL: 3 K8-40 KAMBSTÁL  
K8 OG K10 VÍXLAEST UM 50 CM. EIGI  
FLEIRI ENN PRIÐDA HVERT JÁRN MÁ  
VÍXLAEST Í SAMA FVERSKURDI.  
K12 Í BITUM VÍXLAEST EKKI.  
— K10-11 — MERKIR 10MM JÁRN  
11CM Á MILLI JÁRDIA Í  
NEERA BORD FLÖTU. ALLNAÐ HVERT  
JÁRN REYKIST UPP YTD ENDA.  
Í KRING UM ÖLL. MÓROP KOMI 2K12.  
NEMA ALLNAÐS SE. GETTEI.

**VÍDNANGUR NR. 3**

HAFNARFIRDI 1 MARZ 1978  
ARNARHRAUNI 47 50587

**DAKPLATA**

Aucas Ingegurion FVF