Byggingafulltrúi Hafnarfjarðar
Móttekið þann
09 AUG 2013

GRUNNMYND 1:200

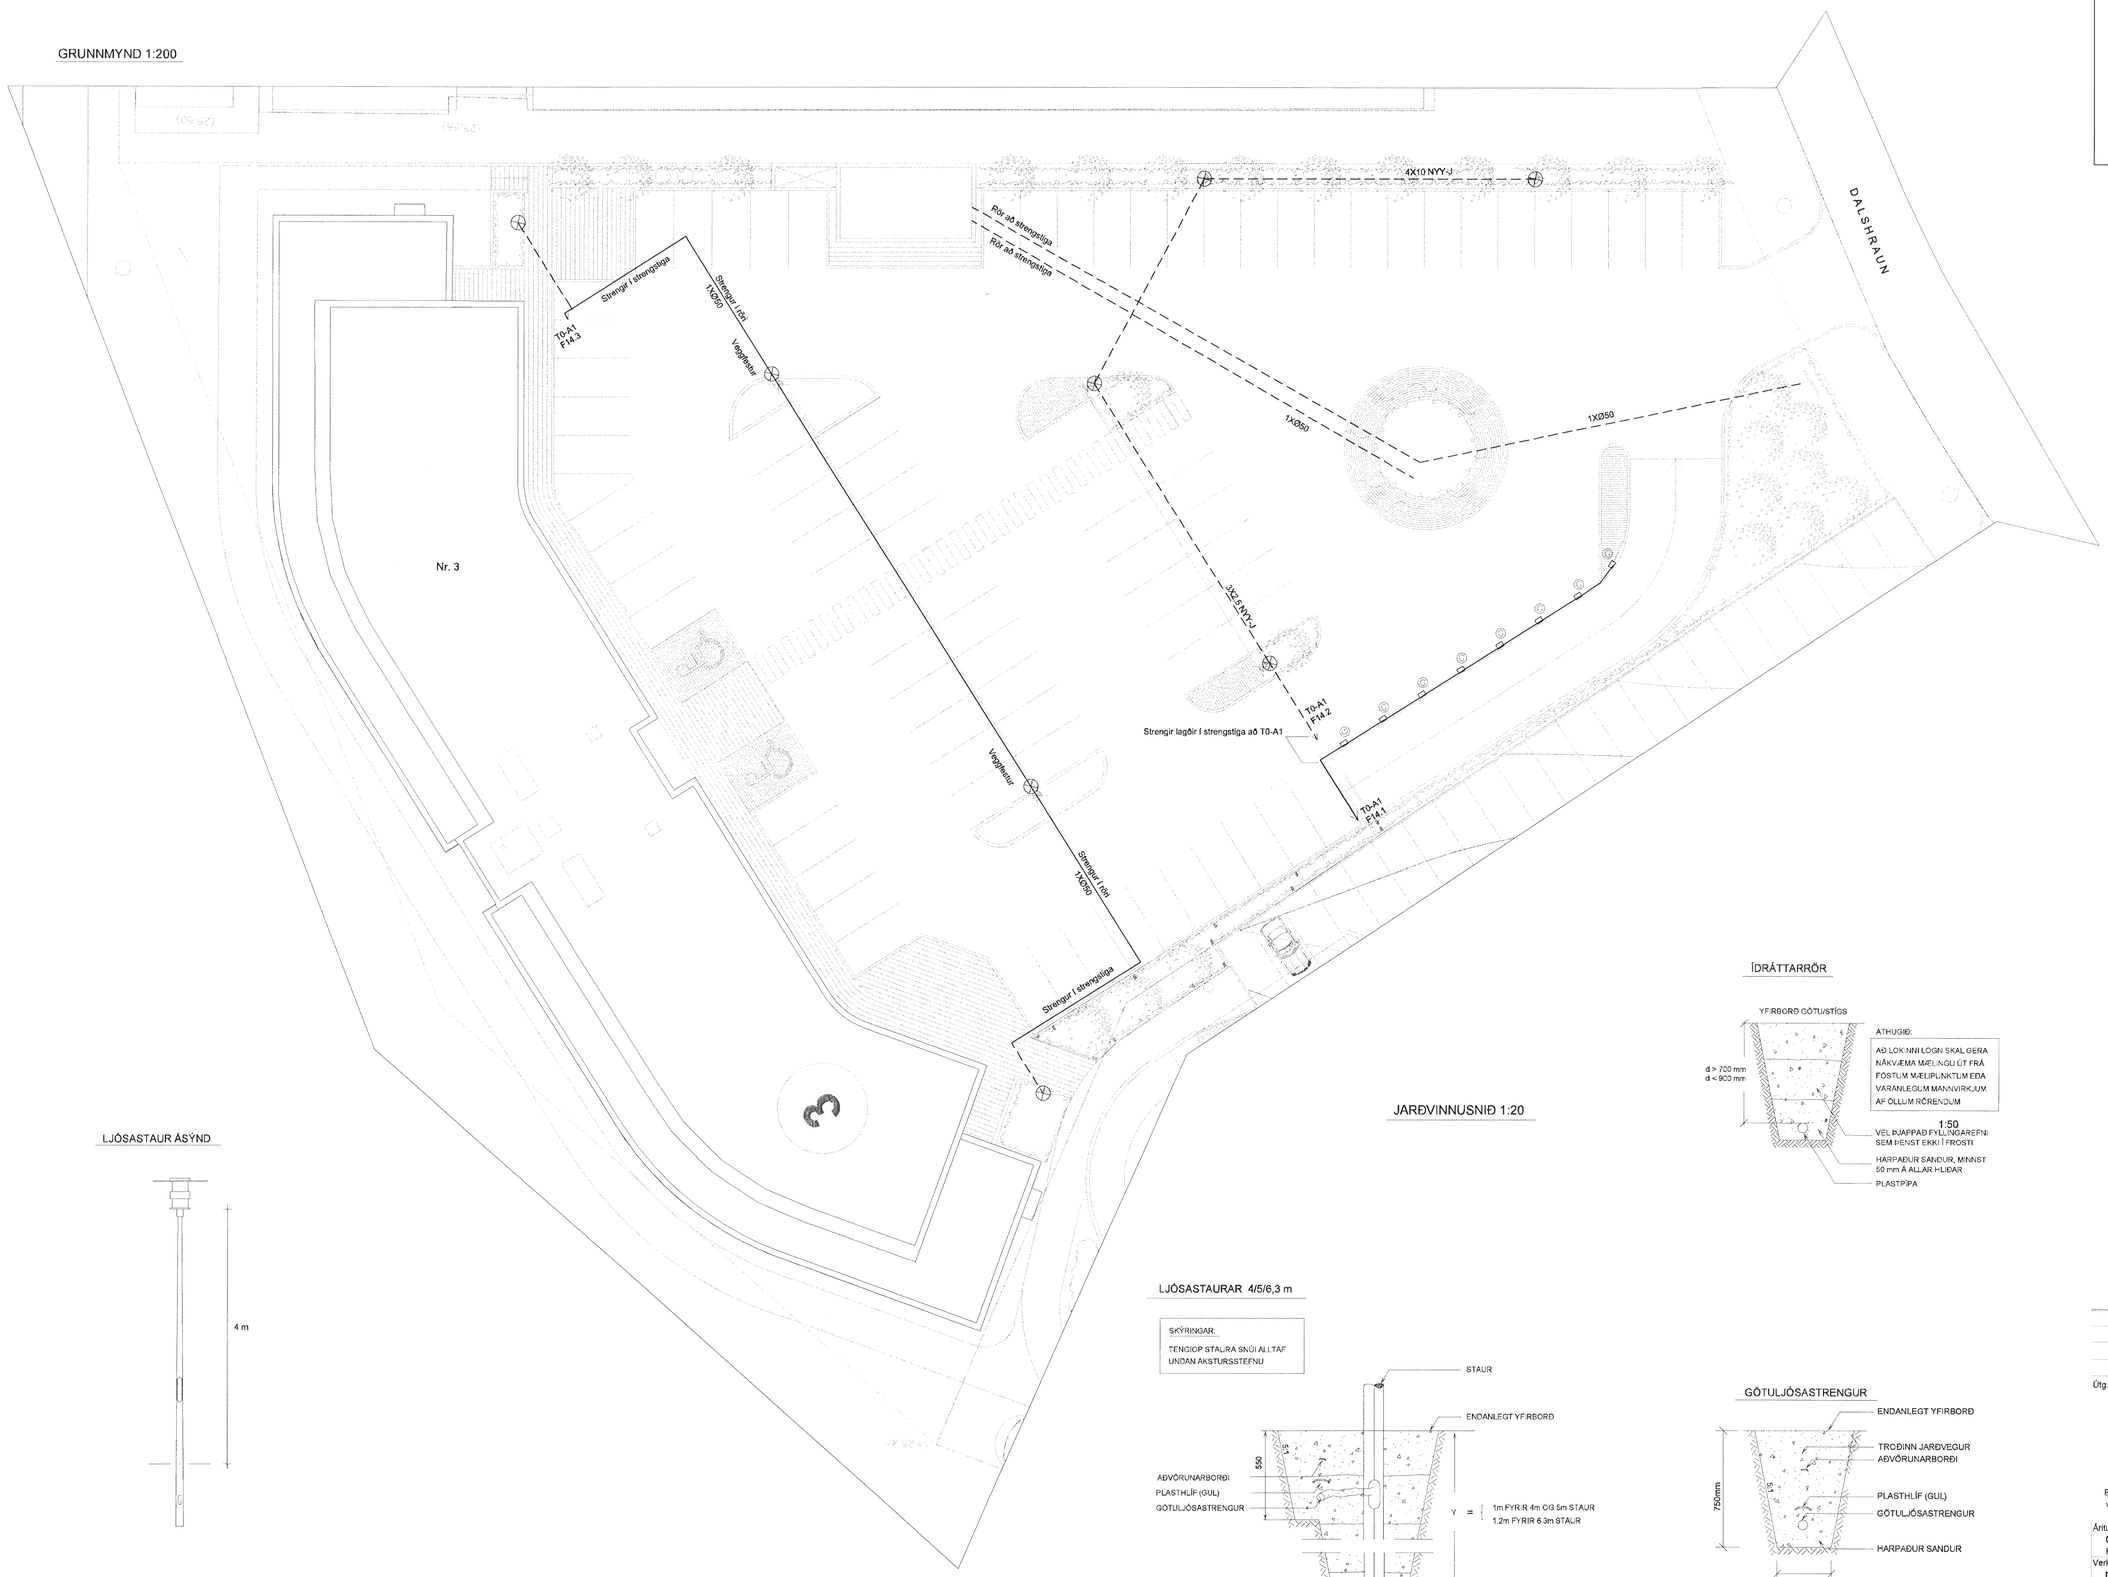

LAMPI (G) SBR. LAMPASKRÁ
INNFELLDUR Í STOÐVEGG

LJÓSASTAUR, 4 m HÁR
70 W MÁLMHALOGENPERA

LJÓSASTAUR ÁSÝND

JARÐVINNUSNIÐ 1:20

ÍDRÁTTARRÖR

LJÓSASTAURAR 4/5/6,3 m

SKÝRINGAR:
TENGIOP STAURA SNÚI ALLTAF UNDAN AKSTURSSTEFNU

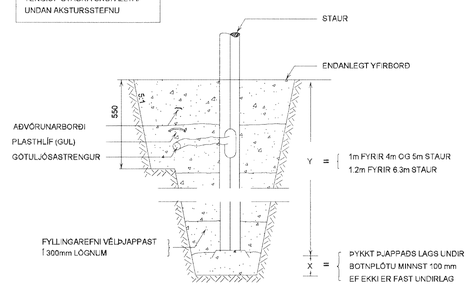

GÖTULJÓSASTRENGUR

Útg. Dags. Skýring Hannað/Yfirfarið

VSB
VERKFRÆÐISTOFA
BÆJARHRAUN 20 • 220 HAFNARFJÖRÐUR • KENNIT. 710706-2899
vsb@vsb.is • Sími 585 8600 • Fax 585 8610 • www.vsb.is
Áritun sérhönnuðar
Örn Guðmundsson
Kt: 220961 2739 • orn@vsb.is

Verkheiti
DALSHRAUN 3
HAFNARFIRÐI

Verkhluti
Rafkerfi
Raflagnir á lóð
Grunnmynd

Hannað	Teiknað	Yfirfarið	Kvarði		Stöð
BSG	BSG	ÖG	1:200	/ A1	-
Dags.		Verkefni	Teikning		Útgáfa
11.07.2013		07244	R9 011		-

V:\2007\07244\T\07244-Dalshraun 3\Sheets\Ra\07244-R9 011 .dwg