Byggingafulltrúi Hafnarfjarðar
Móttekið þann
09 AUG 2013

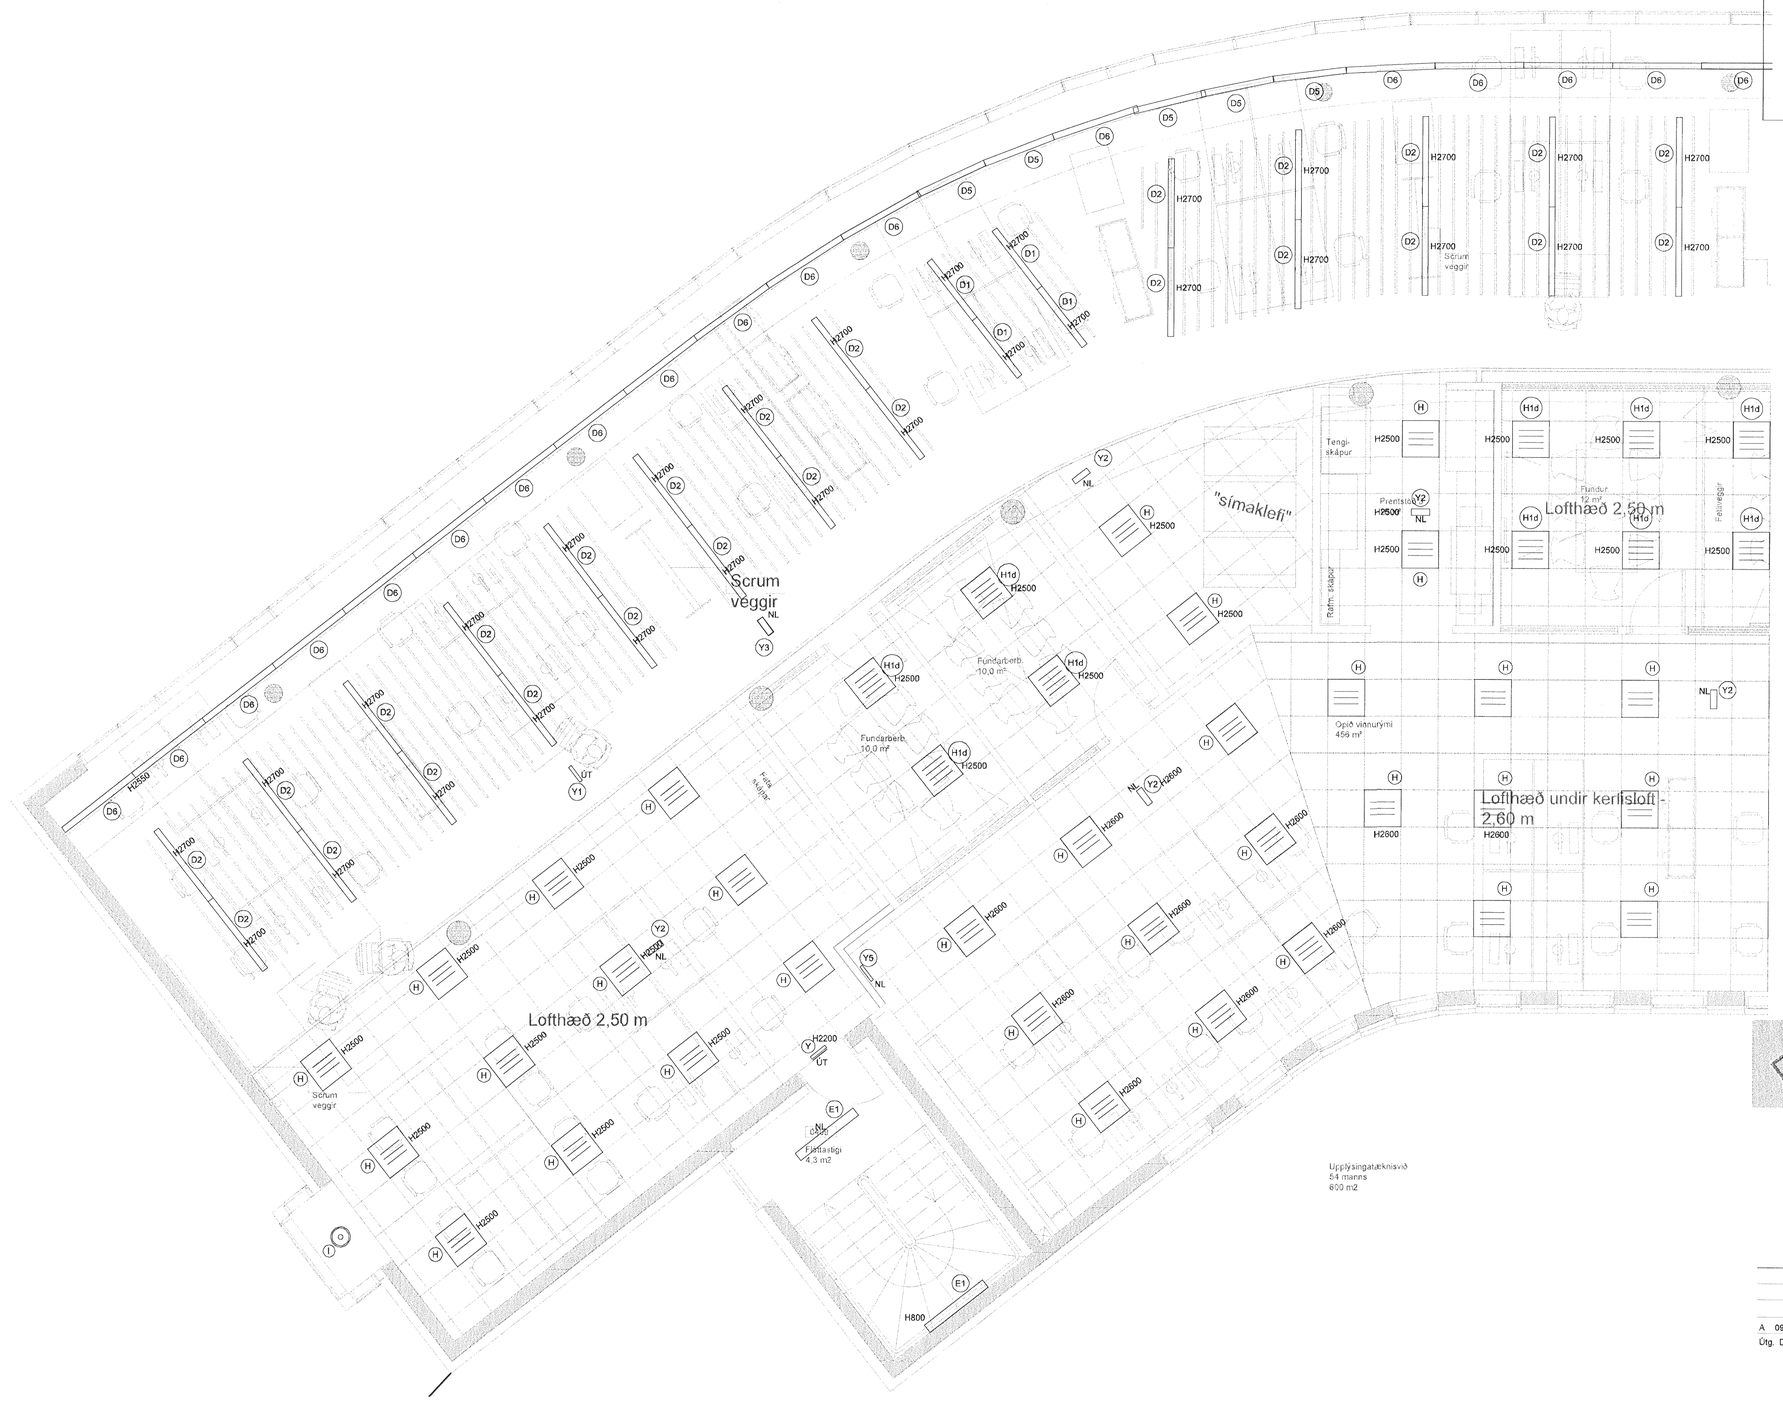

DALSHRAUN 3

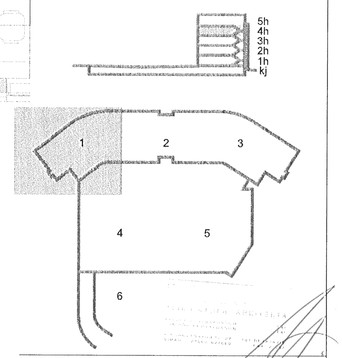

Útg.	Dags.	Skýring	Hannað/Yfirfarið
A	09.07.13	Skrifstofurými og breytingar við tröppur (miðrými).	BSG/ÓG

VSB
VERKFRÆÐISTOFA
BÆJARHRAUN 20 • 220 HAFNARFJÖRÐUR • KENNIT. 710796-2899
vsb@vsb.is • Sími 585 8600 • Fax 585 8610 • www.vsb.is

Áritun sérhönnuðar
Örn Guðmundsson
Kt: 220961 2739 • orn@vsb.is

Verkheiti
DALSHRAUN 3
HAFNARFIRÐI

Verkhluti
Rafkerfi
Lampaplan 4.hæð
Grunnmynd 1

Hannað	Teiknað	Yfirfarið	Kvarði	Stærð	Slóð
VD	VD	BSG	1:50	/ A1	-

Dags.	Verkefni	Teikning	Útgáfa
03.06.2008	07244	R2 041	A

V:\2007\07244\T\07244-Dalshraun 3\Sheets\Rit\07244-R2-4.bak5.dwg