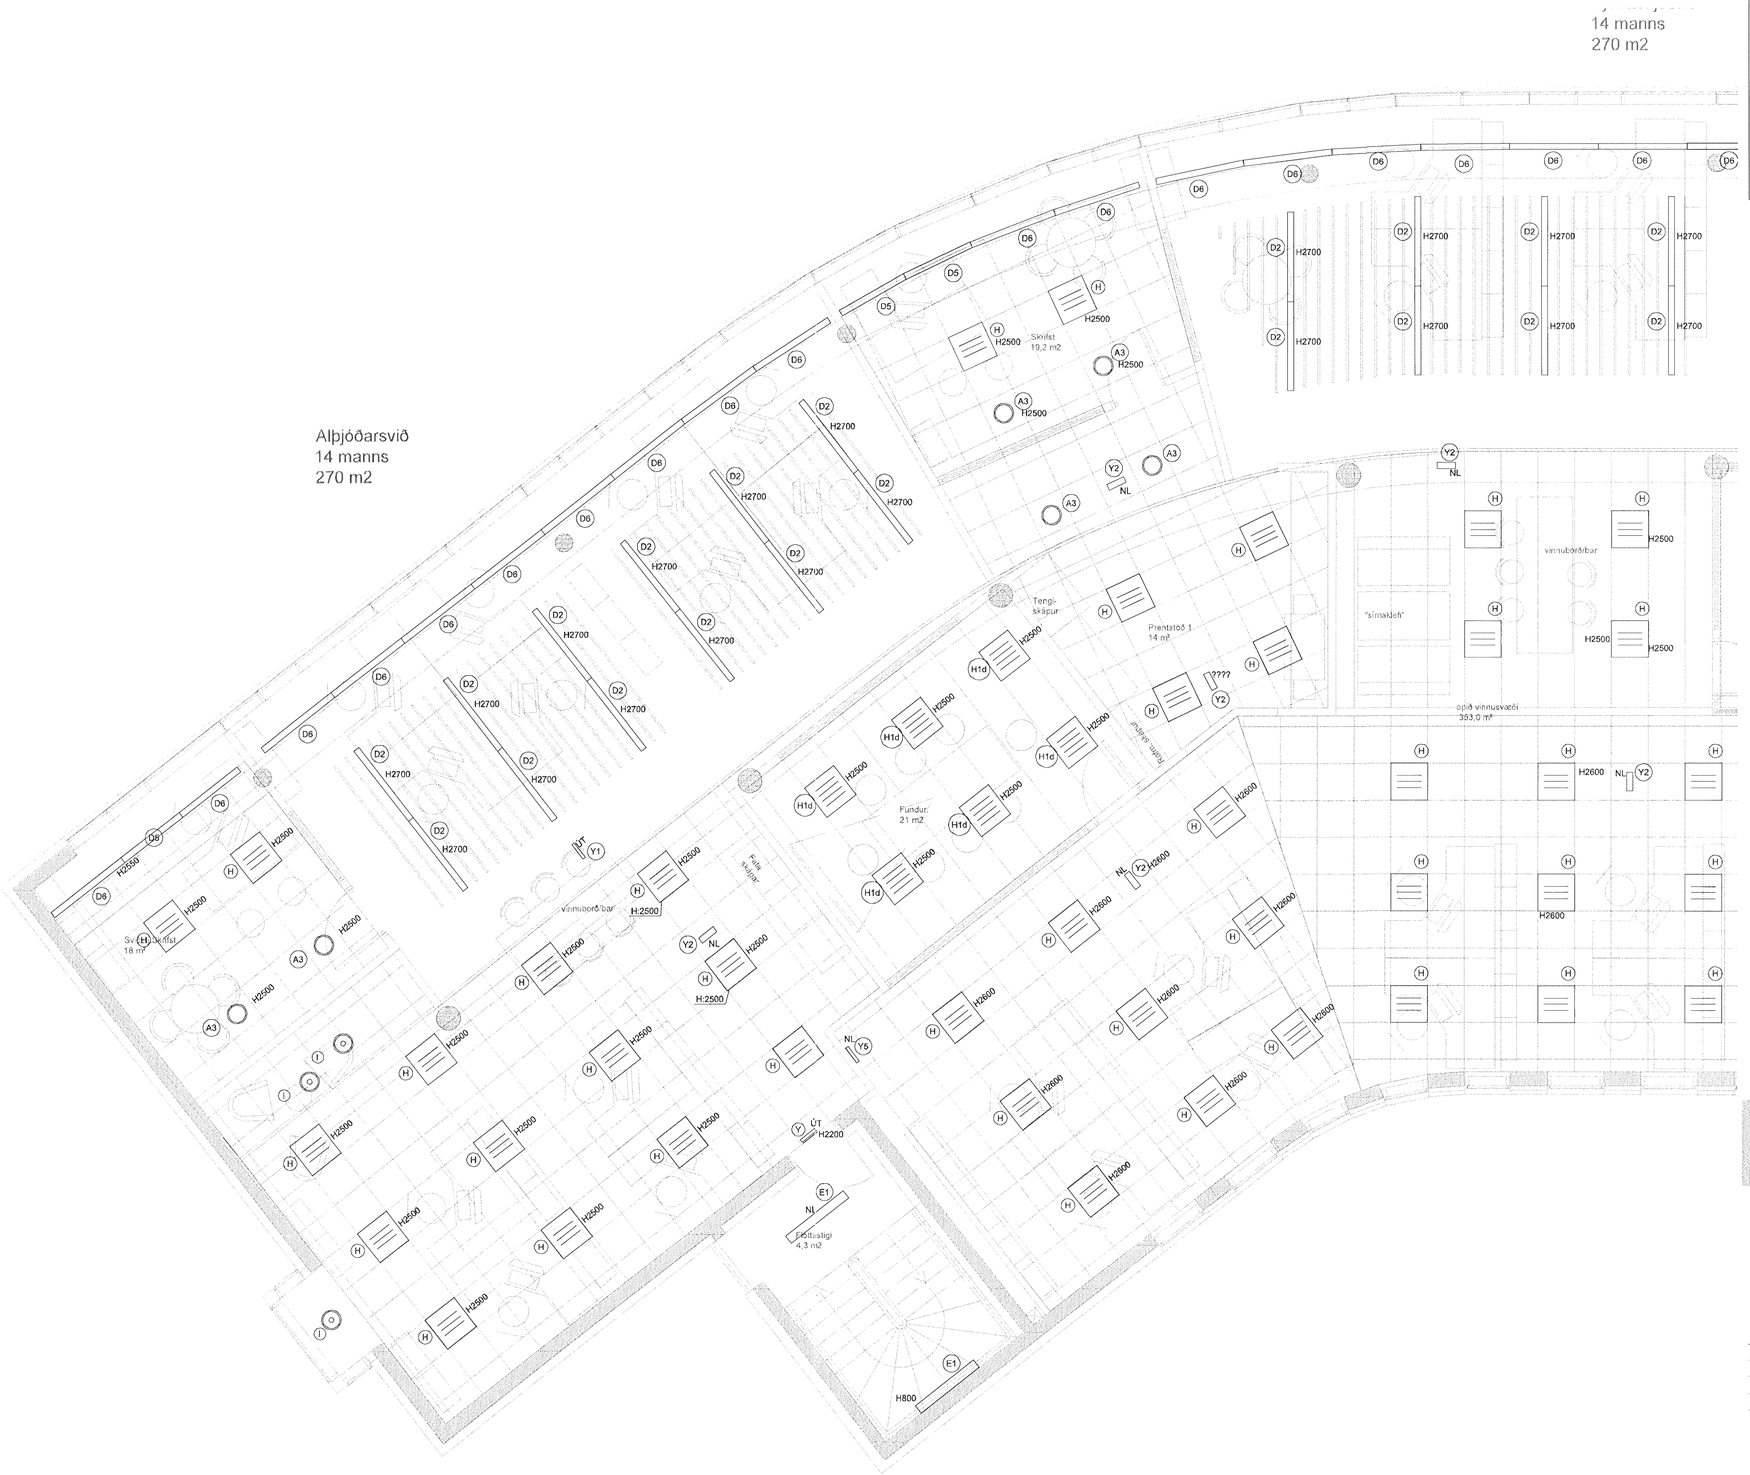

Byggingafulltrúi Hafnarfjarðar
Móttekið þann
09 AUG, 2013
SI

DALSHRAUN 3

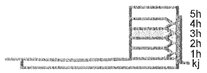

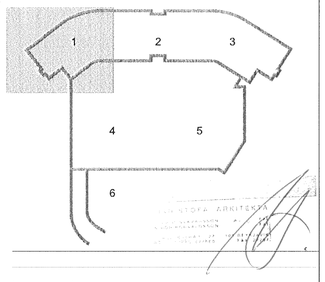

Útg.	Dags.	Skýring	Hannað/Yfirfarið
A	09.07.13	Skrifstofurými og breytingar við tröppur (miðrými).	BSG/ÓG

VSB
VERKFRÆÐISTOFA
BÆJARHRAUN 20 • 220 HAFNARFJÖRÐUR • KENNIT. 710796-2899
vsb@vsb.is • Sími 585 8600 • Fax 585 8610 • www.vsb.is

Áritun sérhönnuðar
Örn Guðmundsson
Kt: 220961 2739 • orn@vsb.is

Verkheiti
DALSHRAUN 3
HAFNARFIRÐI

Verkhluti
Rafkerfi
Lampaplan 3.hæð
Grunnmynd 1

Hannað	Teiknað	Yfirfarið	Kvarði	Síða
VD	VD	BSG	1:50 / A1	-

Dags.	Verkefni	Teikning	Útgáfa
03.06.2008	07244	R2 031	A

V:\2007\07244\T\07244-Dalshraun 3\Sheets\Ra\07244-R2-3.hæð.dwg