
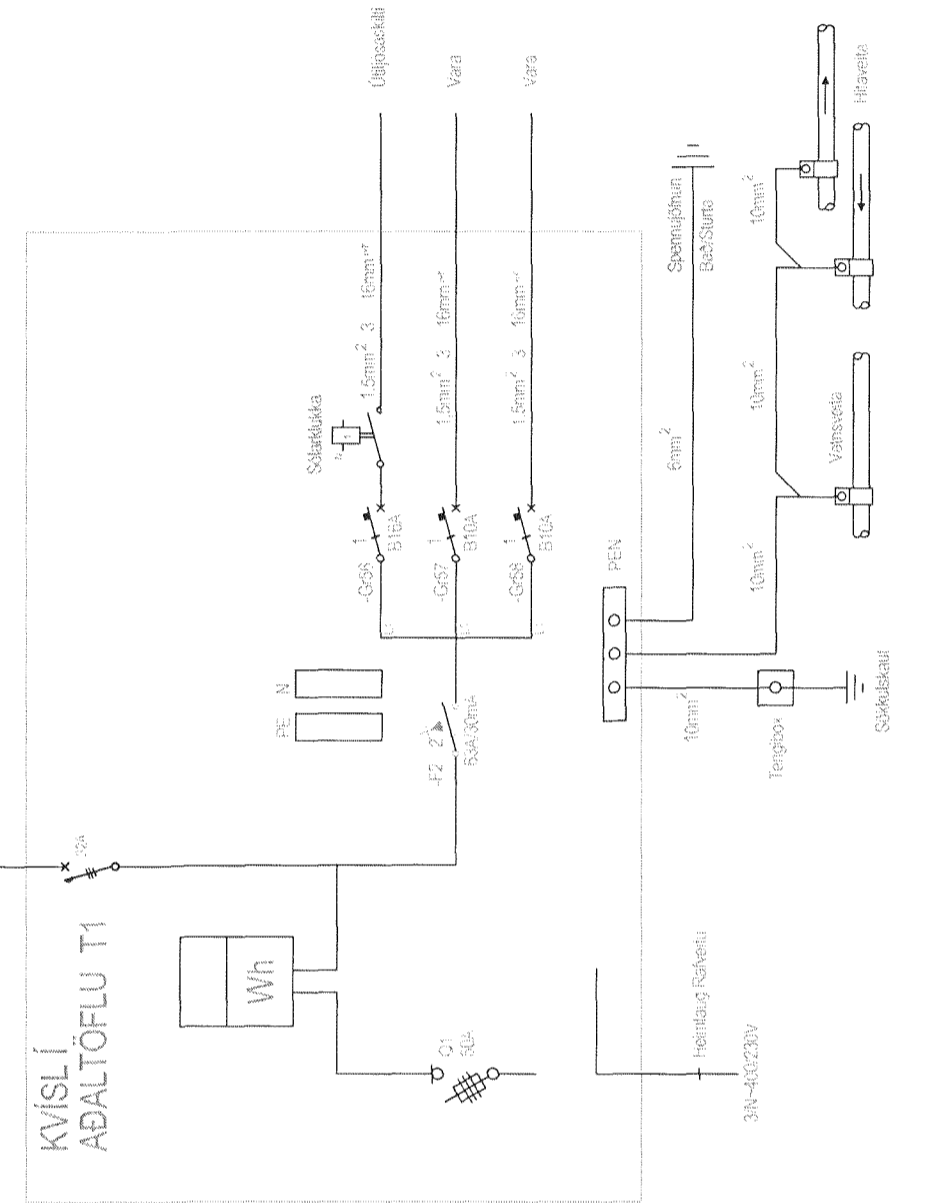


NÝJAR GREINAR

Byggingufulltrúi Hafnarfjarðar
Móttækið þann
09 AUG 2013

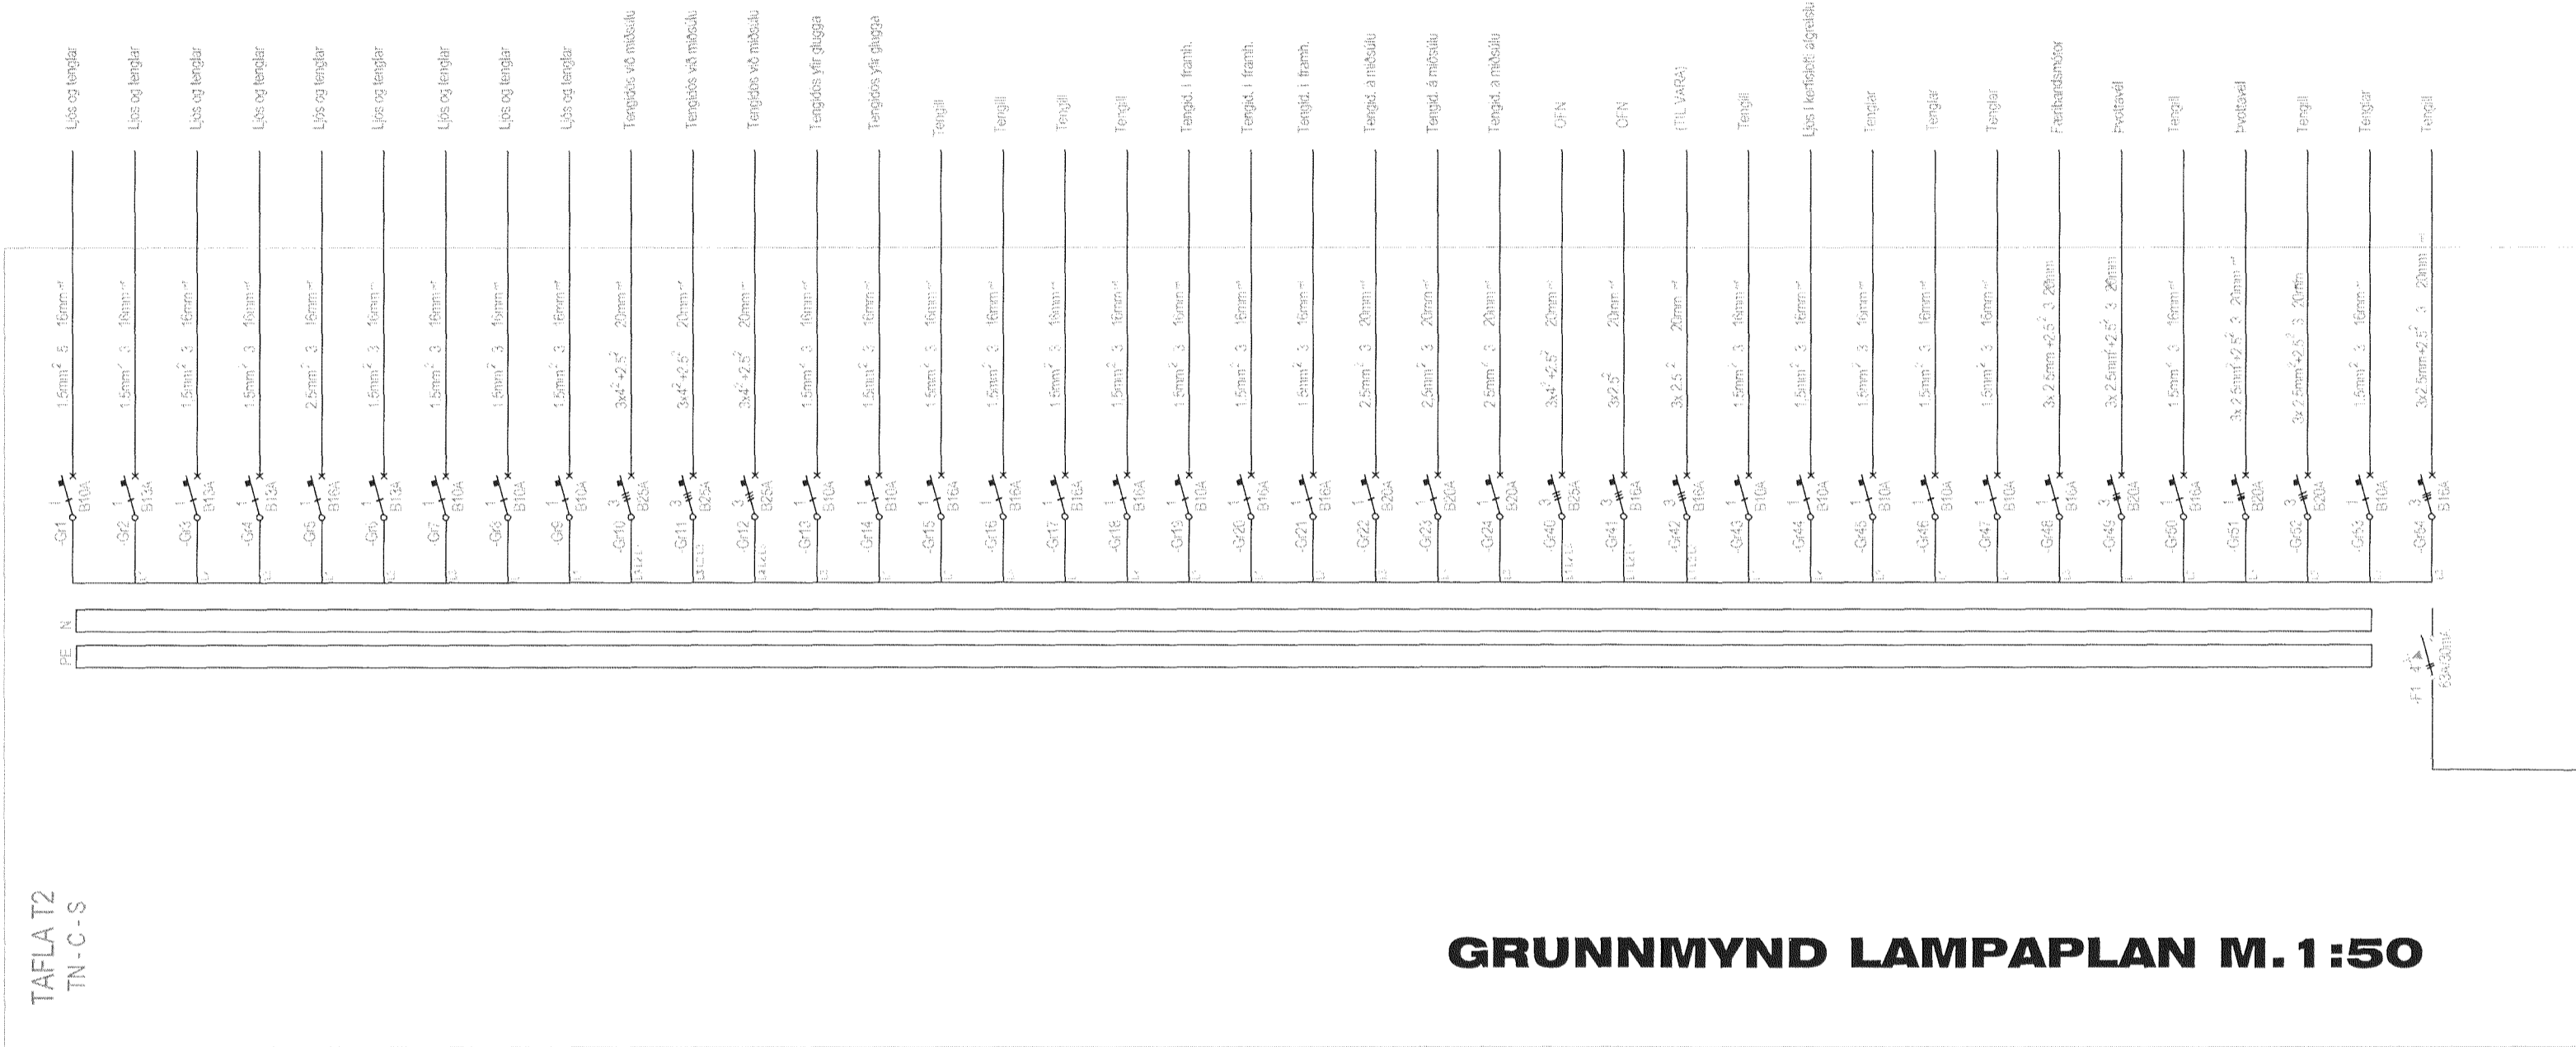

ALMENNAR SKÝRINGAR RAFLAGNA

ALMENNAR SKÝRINGAR

- Allar pípur eru 16mm og vir 3x1,5mm².
- Öll nál eru í sm frá fullfrágangnu gólfi og í miðja dás.
- Hæð rofa frá gólfi er 1100 mm.
- Hæð tengla frá gólfi er 250 mm.
- Hæð tengla í bílskúr og þvottahúsi er 1100 mm.
- Hæð tengla í eldúgól 1100 mm.
- Hæð sína (F) og skjónarstengla (L) er 250 mm.
- Hæð á innistöð dyrasína (D) og útistöð dyrasína (U) er 1350 mm en bjúllu (B) 2300 mm.
- Þar sem rofi er tekið á tengli skulu rofinn og tengillinn vera í sömu hæð (1100 mm).
- Málstraumur tengla og rofa skal vera minnst 10A.
- Lagnir í gólfi.
- Þar sem pípur eru lagðar klúb við klúb í steyptu lofti eða veggjum skal hafa að minnsta kosti 20 mm bil á milli pípa, þannig að steypa geti á auðveldan hátt runnið á milli þeirra.
- Gleinar eru ekki í öllum tilvikum sýndar að töflu(m), en eru þá merktar viðkomandi töflu.
- Málinhlutar lagna, tækja, bað- og sturtubotna og lampa skal jarðbinda vandlega.
- Öll tákni eru táknið og ber að samræma lagnir að tekjum eftir aðstaðum á staðnum.
- Öll tákni eru sankvæmt staðill.
- Allt efni skal vera af víðurkenndri gerð og hafa hlotið viðeigandi samþykktir.
- Allur frágangur skal vera sankvæmt ókvæðum Reglugerðar um raforkuvirkni, Tæknilegum tengiskilnáðum, Löggingarstofu og Pósts og sína.


Nema annars sé getið

RAFVIRKI SKAL KYNNJA SÉR VANDLEGA ARKITEKTATEIKNINGAR OG AÐRAR TEIKNINGAR AÐUR EN HANN HEFUR VERKIÐ TIL AÐ FORDRÁST MISTÖK.
ALLAR NÁKVÆMNISMÆLINGAR SKULU GERDAR Á ARKITEKTATEIKNINGUM

FRAMFYLGJA SKAL ÍST 150:2002 OG TÆKNILEGUM TENGISKILMÁLUM

SKÝRINGAR VIÐ SMÁSPENNUM

- D = Innitaki dyrasína
- B = Dyrþoljalla
- U = Útistöð F/dyrasína
- S = Símatengill
- L = Loftnetstengill
- R.S. = Reykskynjarl
- H = Hátalaratengill

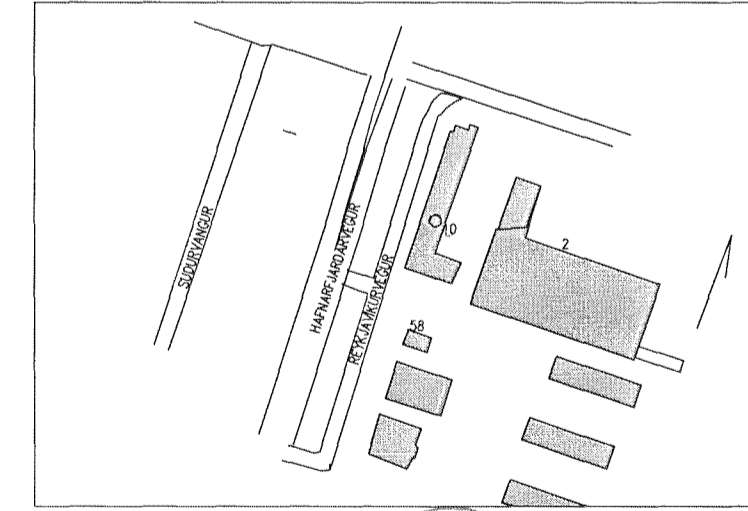

REYKJAVÍKURVEGUR 60 HAFNAFIRÐI

RAFLÖGN -
TENGMÝND

M. 0
D. 05.06.2013

Bl.Nr. 5/6

R-05

HALLDÓR JÓNSSON verkfræðingur kt. 031137-2769
HALLSTEINN ehf. kt. 450894-2309
Hitðarsmári 17 201 Kópavogur, gsm 8921630 halldarjonss@gmail.com

Breytt.

