Format A1 (594x841 mm) is 20 mm outside of this frame

BA Snið
0012101 0012102 0012103
M 1:20

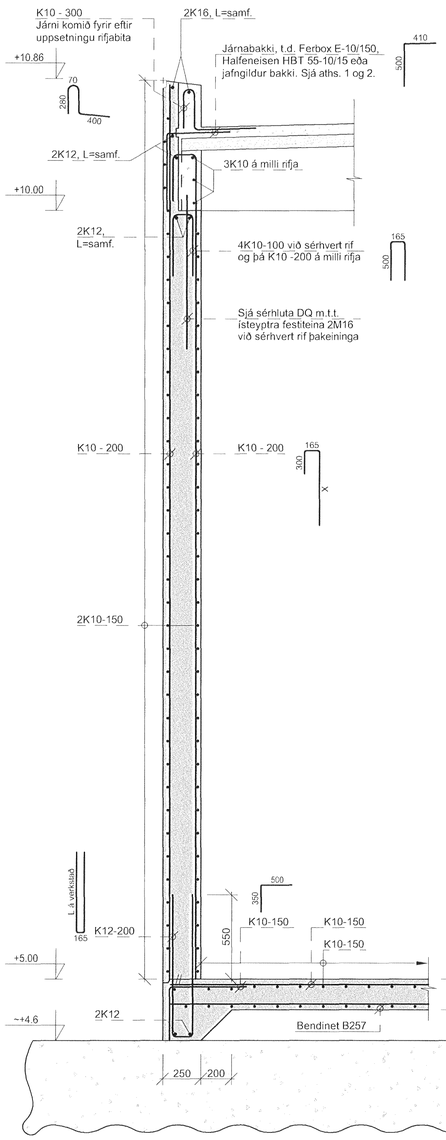

BB Snið
0012101 0012102 0012103
M 1:20

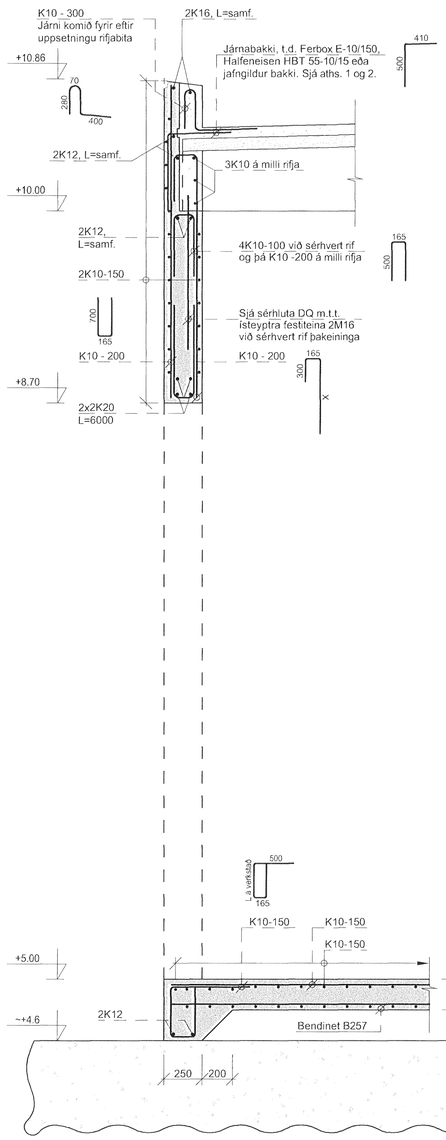

BC Kennisnið
0012102
M 1:20

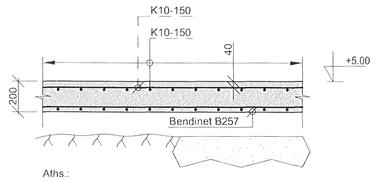

Aths.:
Undir plötu komi a.m.k. 20 cm þykk vel þjöppuð malarfylling. Yfirborðið skal jafnað með sandi.

BD Kennisnið
0012102
M 1:20

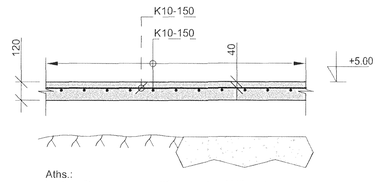

Aths.:
Undir plötu komi a.m.k. 20 cm þykk vel þjöppuð malarfylling. Yfirborðið skal jafnað með sandi.

Samþykkt þann
12 AUG 2013
Byggingafulltrúinn í Hafnarfirði
F.h. Sigurður Steinar Jónsson

BQ Snið
0012102
M 1:20

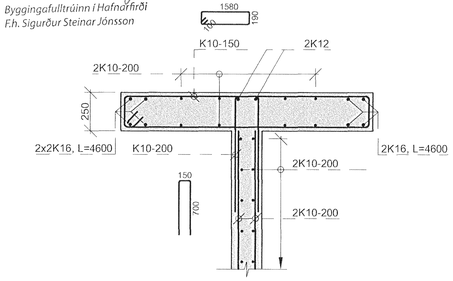

BF Snið
0012102
M 1:20

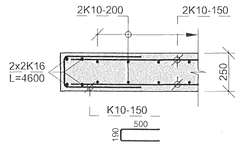

BG Snið
0012102
M 1:20

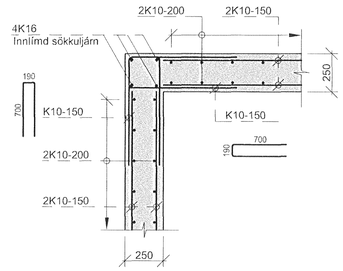

BH Snið
0012102
M 1:20

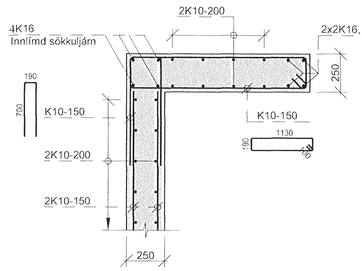

BR Snið
0012102
M 1:20

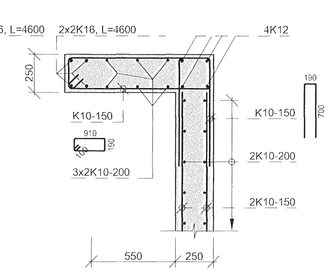

BJ Snið
0012102 0012103
M 1:20

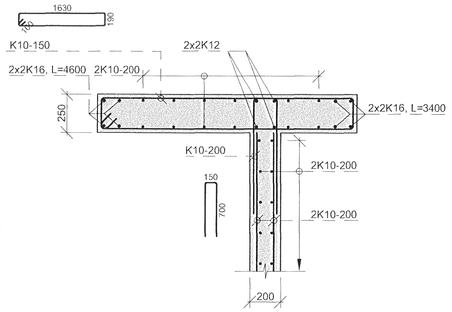

BK Snið
0012102 0012103
M 1:20

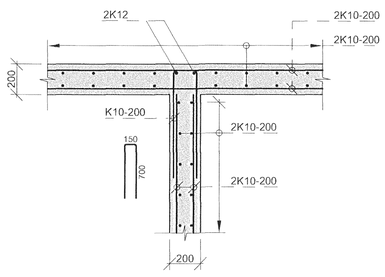

BL Snið
0012102
M 1:20

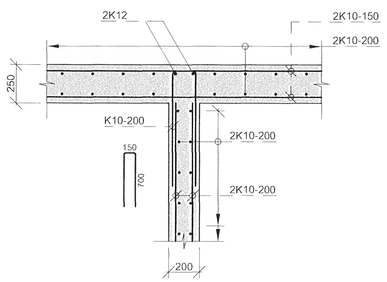

BM Snið
0012102
M 1:20

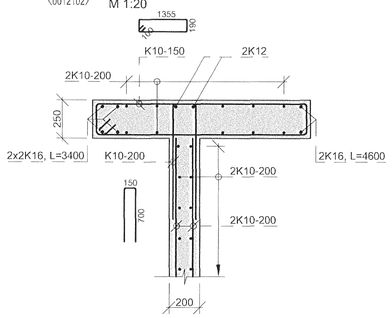

BN Snið
0012102
M 1:20

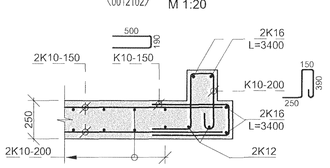

BO Snið
0012102
M 1:20

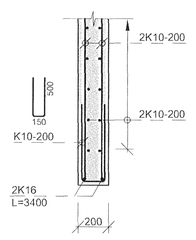

BP Snið
0012102
M 1:20

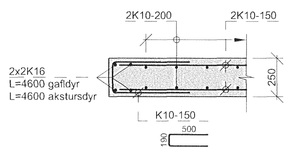

BE Kennisnið - Lóðrétt steypuskil
0012102
M 1:20

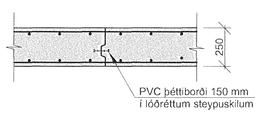

Ath. 1 - Járnabakkar - almennt:

Járnabakkar skulu vera frá viðurkenndum framleiðanda og með kambstáli sem er hæft til beygingar og endurréttingar, t.d. Tempcore 500/550 RTS eða jafngilt. Botn járnabakka skal vera hrjúfur (hamraður eða riflaður). Slétta bakka er óheimilt að nota.

Ath. 2 - Járnabakkar - sértilvik:

Stærð járna í bakka er málsett, því önnur en í "standard" járnabakkanum. Gert er ráð fyrir að verktaki útbúi þessi járn í tóman bakka eða sérpanti. Skeytilengd inn í plötu er hlíðstæð og í "standard" járnabakka, en lengd inn í vegg er önnur.

Útskýringar:
Explanations:

SKÝRINGAR:

Öll mál eru í mm, nema hæðarkótar í m.

Sjá almenn skýringarblöð EFLU fyrir steypuvirki, þ.e. teikningar nr. xx-104-01, xx-104-02, xx-104-03 og xx-104-04. Sjá einnig viðeigandi teikningar annarra hönnuða verksins. Álag á risrifjaplötur er skilgreint á teikningu nr. xx-104-03.

1:10 500 0 500 mm
1:20 1000 0 1000 mm
1:50 2500 0 2500 mm

30075-2209

Nr.: No.:	Breyting: Revision:	Dags.: Date:	Samþykkt: Approved:	Notk.heimil.: Released:
A	Verkteikning	2013.06.06	AF	
Ú	Aðeins til útboðs	2012.05.17	AF	

This drawing is the property of Rio Tinto Alcan Iceland Ltd. and handed out for personal use only it may neither be copied nor made available to others without permission of Rio Tinto Alcan Iceland Ltd. The receiver is liable for any misuse.

Stærð: / Format: A1 Mkv.: / Scale: 1:20
Dimensions without tolerances according to ISO 2768-1 medium.

EFLA VERKFRÆÐISTOFA Sími: 412 6000 www.efla.is

Dagsetning: / Date: 2013.06.06
Hannað: / Designed: GR
Teiknað: / Drawn: GR
Yfirfarið: / Checked: AF
Samþykkt: / Approved:
Teikn.nr.verktaka: / Supplier Dwg.No.: 00_1_23_02
Hluti of: / Part of: 2981-058

Hlutur: / Object: LOFTþJÖPPUSTÖÐ 1 BURÐARVIRKI
Atriði: / Item:
Efni: / Material:
Stk./Ea.: Þ heild/Total Þyngd./Weight (kg):
Athugasemdir: / Remarks:
VEGGIR á JARÐHÆÐ – SNIÐ
Teg.teikningar: / Dwg. type:
AKS nr.:
Flokkur nr.: 10 Blað nr.: Næsta blnr.:
Kostn.nr.: – Acc.No. / Bún.nr.: – Eq.No.: 4070

Rio Tinto Alcan
ISAL
Alcan Iceland Ltd
Straumsvík
IS-222 Hafnarfjörður
Iceland

Teikn.nr. ISAL: / Dwg.No. of ISAL: 461002
Breyt.: / Rev.: A

ISAL Yfirfarið og skráð, dags.: / ISAL Checked, date:
ISAL Samþykkt, dags.: / ISAL Approved, date: