




**DA** Þakplata - Forsteypur einingar með ásteypulagi  
0012103 M 1:50

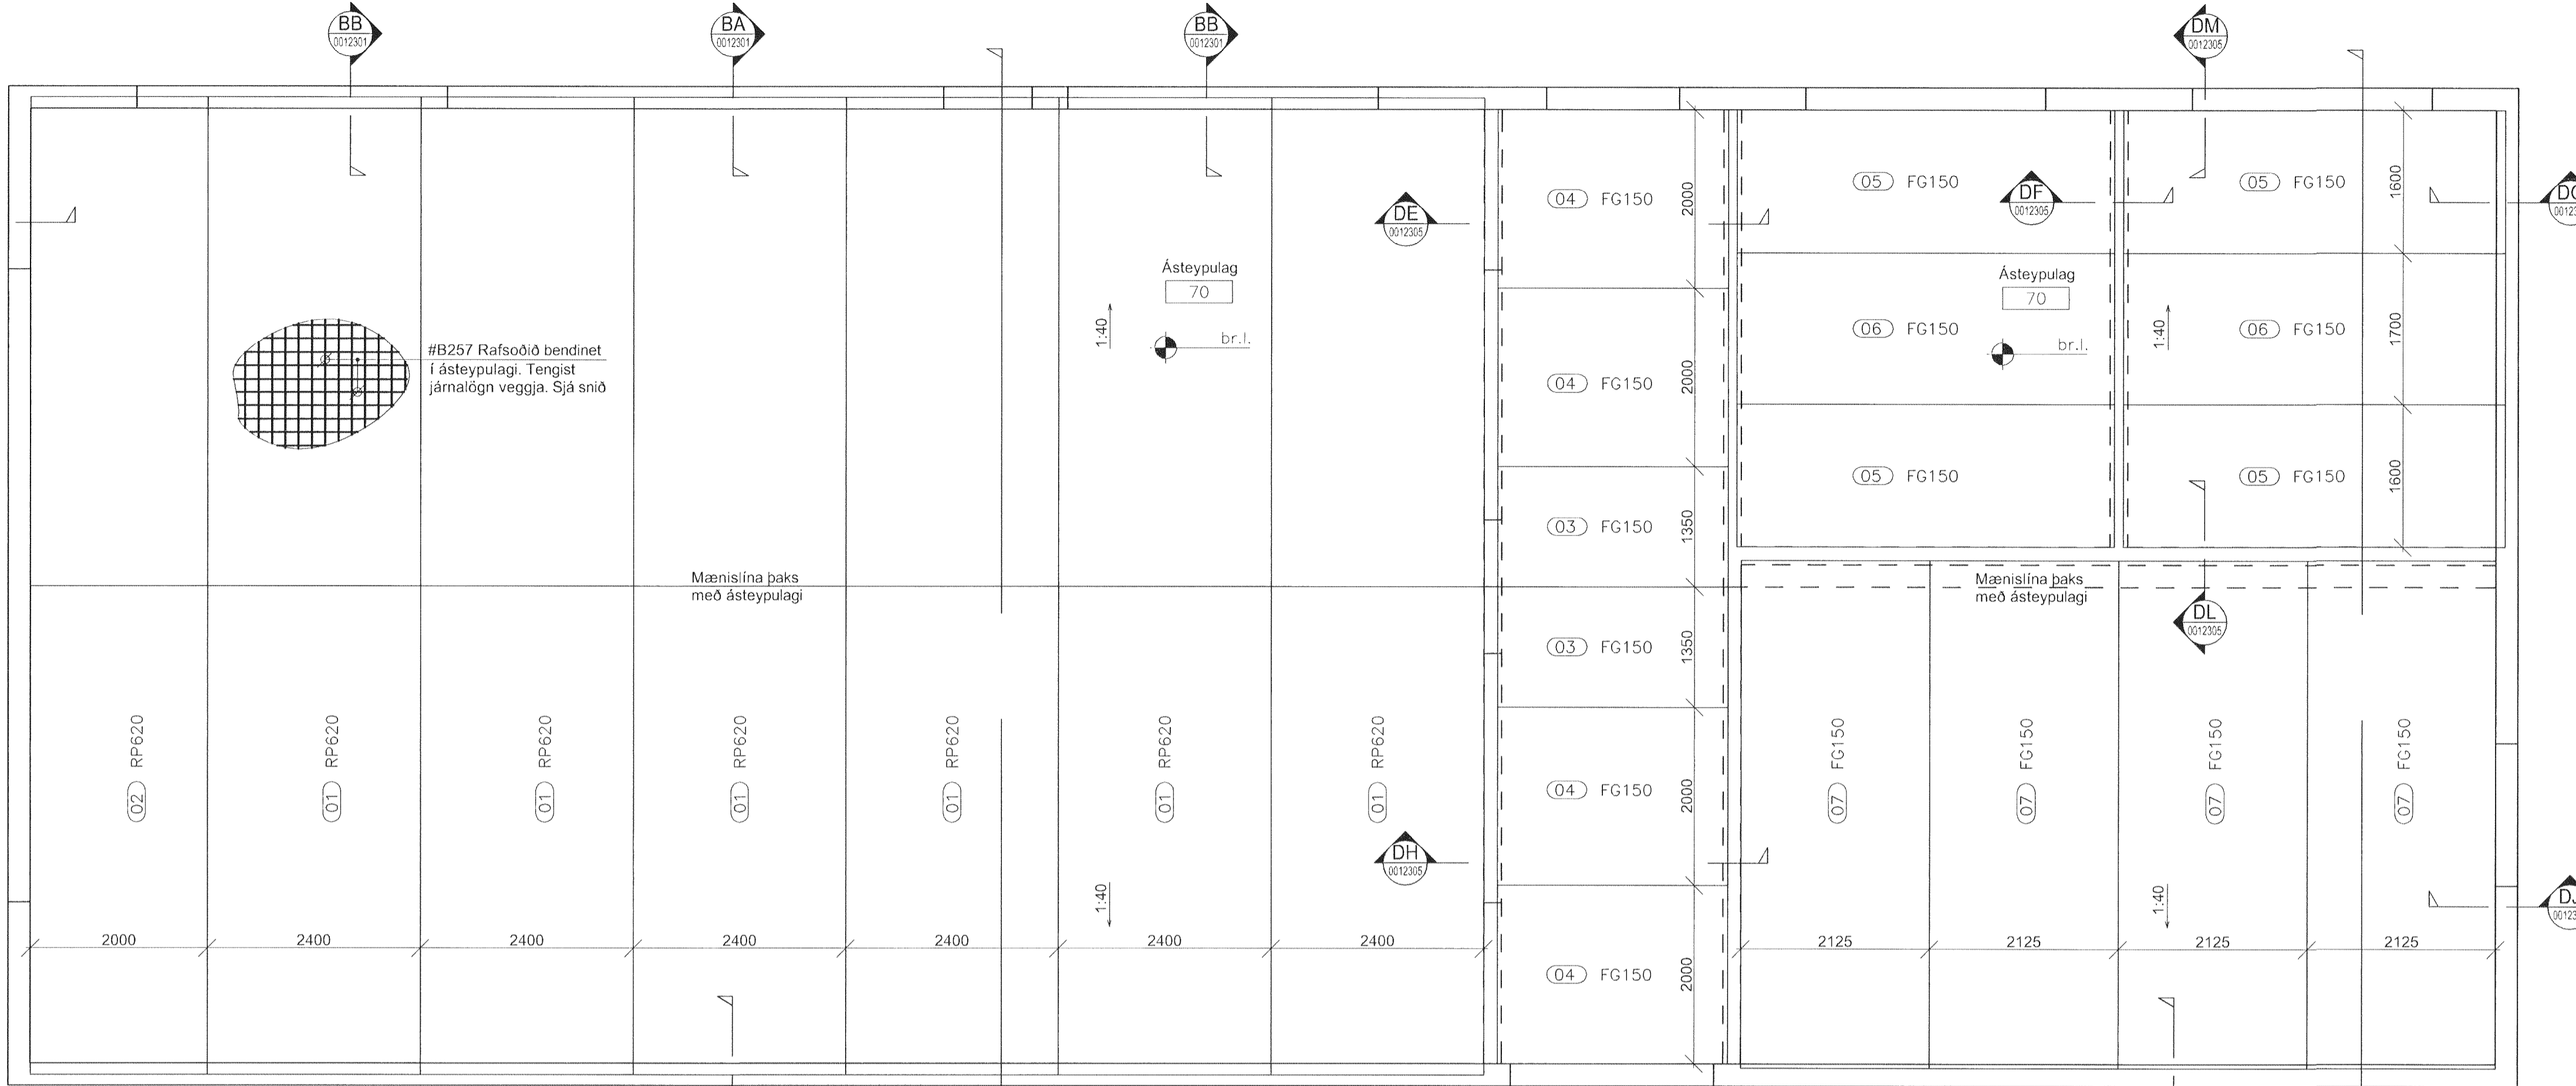


**CD** Hliðarmynd - milliveggur  
0012101 M 1:50  
0012102

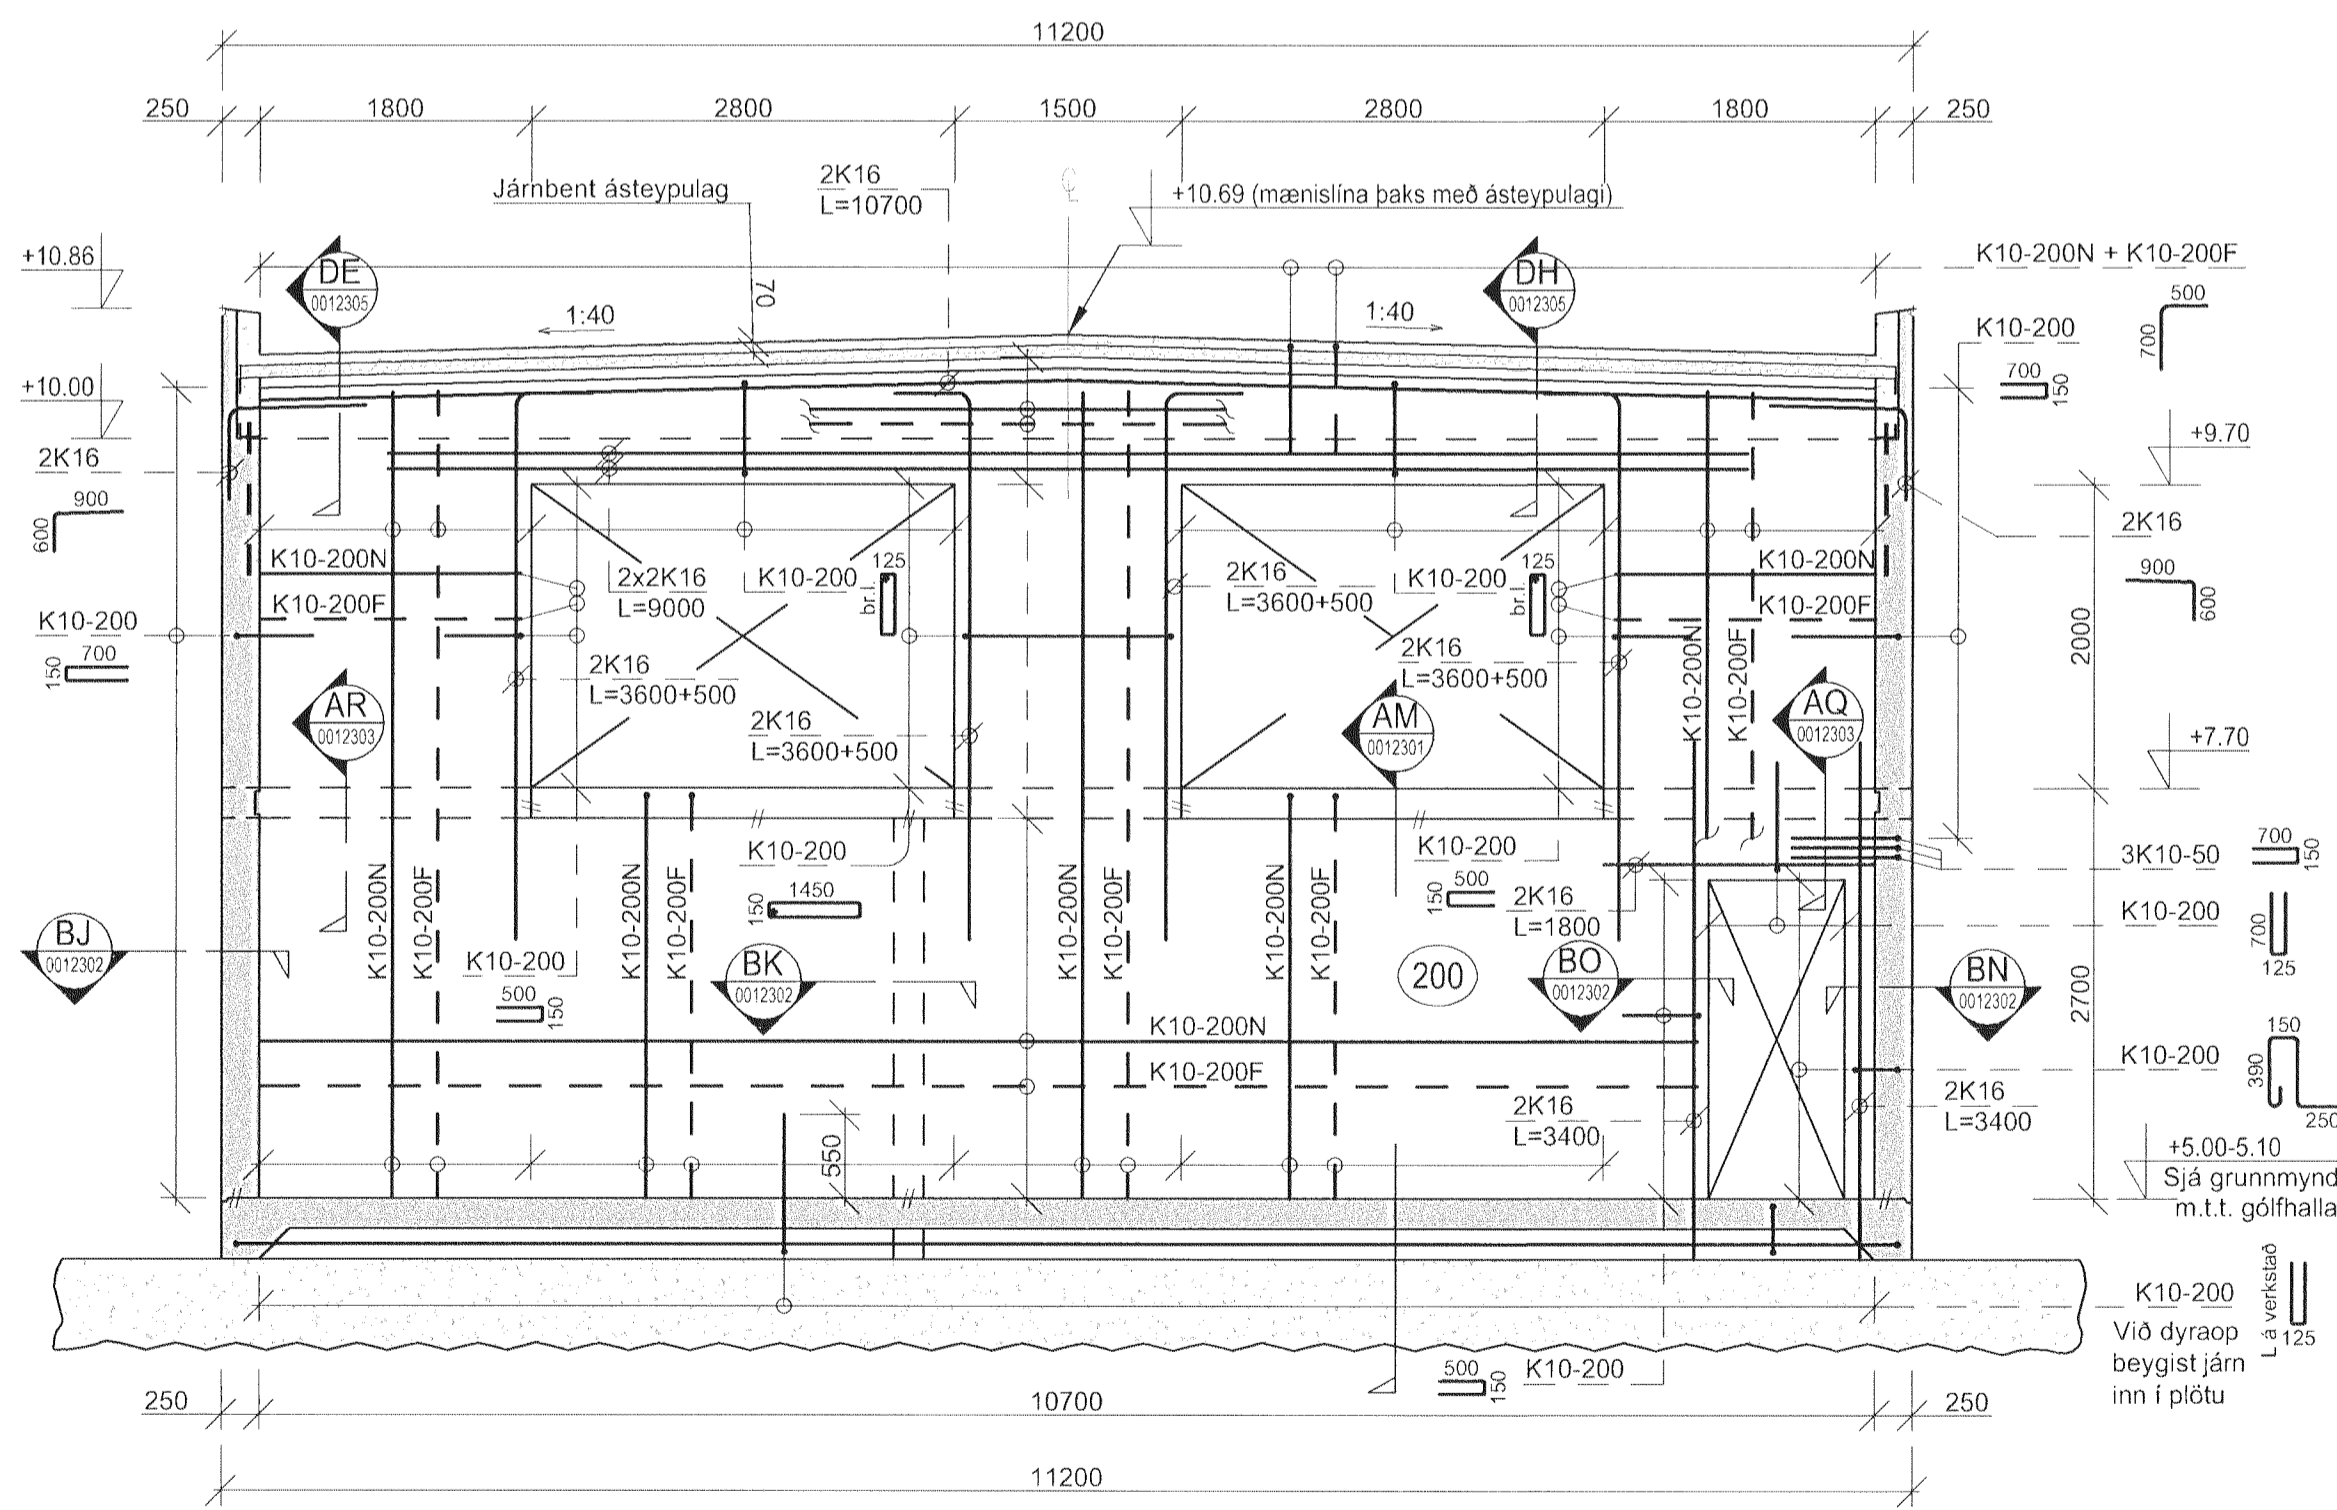

**CA** Milliplate - Járnþending í neðri brún  
0012103 M 1:50

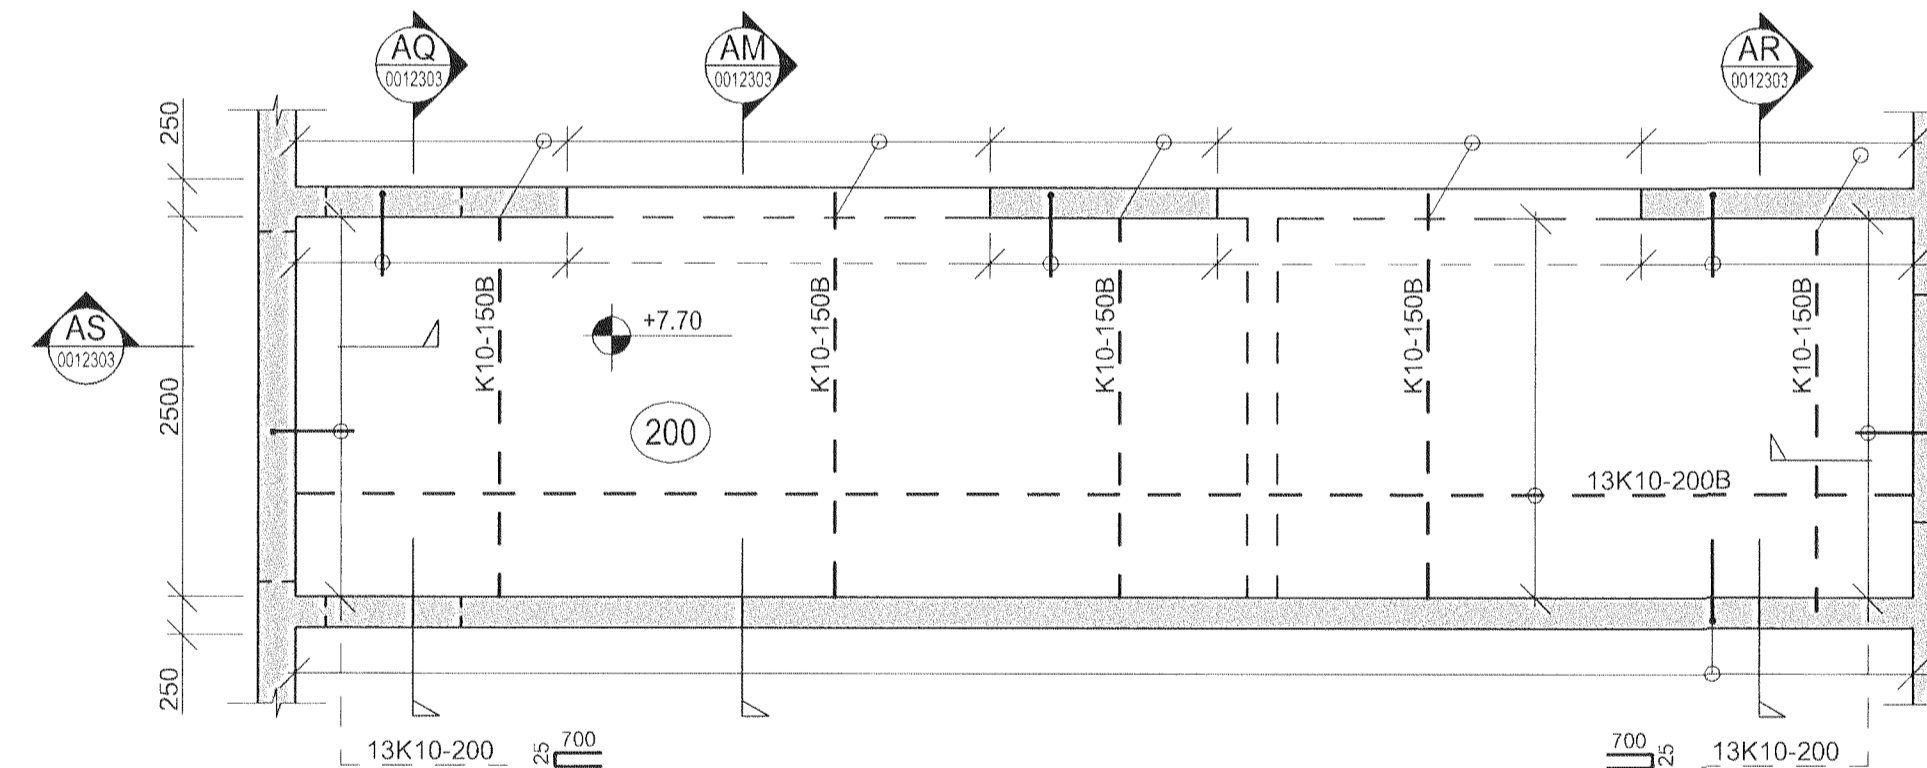

**CB** Milliplate - Járnþending í efri brún  
0012103 M 1:50

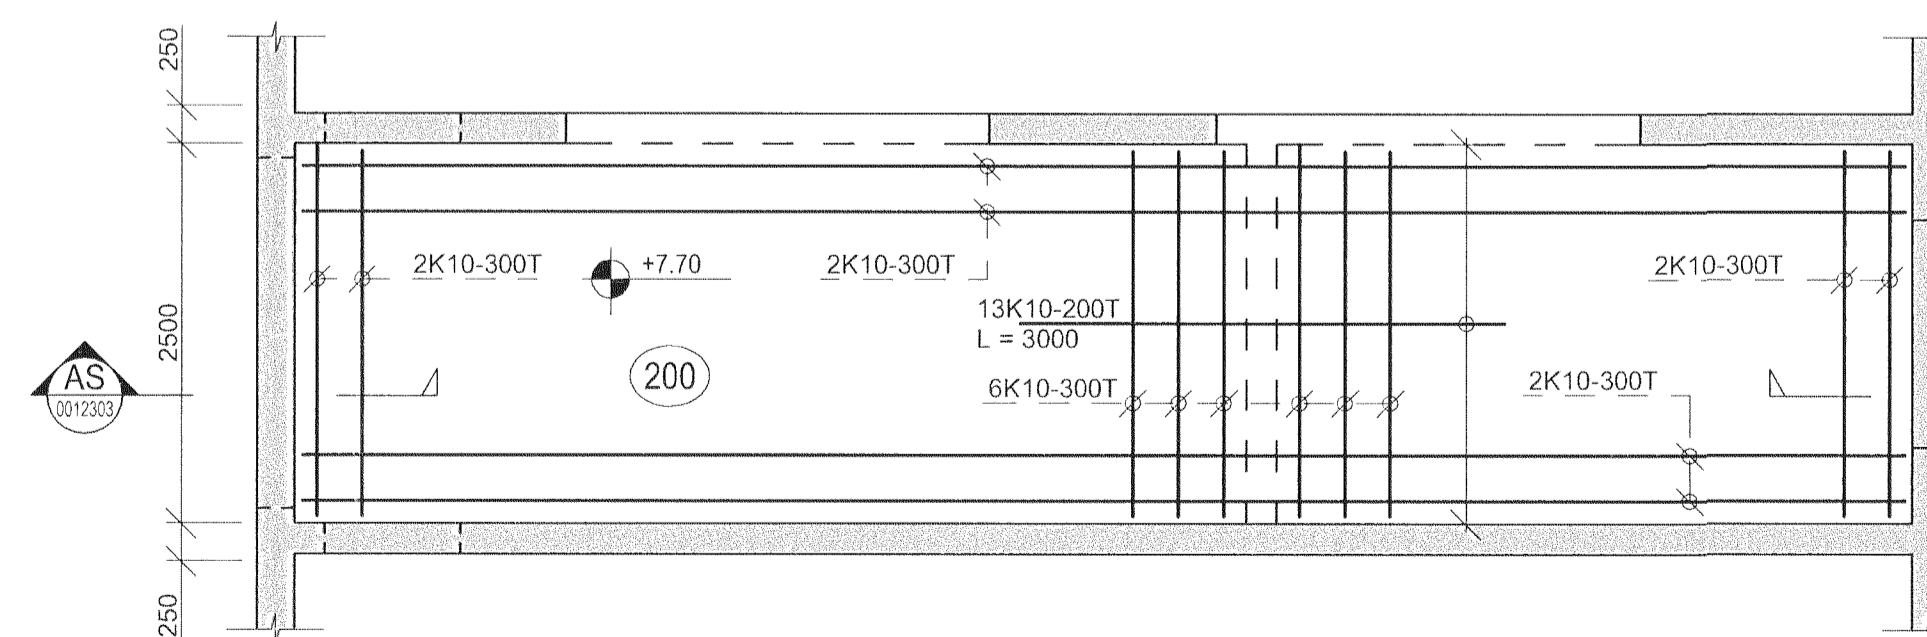


L > 530  
B = min. 140 / max. 150  
K10-200  
Járnabakki Halfeneisen HBT150-10/15-5,  
Ferbox B14-10-15 eða jafngildur bakki.  
Sjá aths. 1  
Í veggjum beygjast lóðjárn í vegg inn í piötu.

K10-200  
Járnabakki Halfeneisen HBT150-10/15,  
Ferbox B14-10-15 eða jafngildur bakki.  
Sjá aths. 1.

Aths I - Járnabakkar - almennt.  
Járnabakkar skulu vera frá viðurkenndum  
framleiðanda og með kambstáli sem er  
hæft til beygingar og endurréttingar, t.d.  
Tempcore 500/550 RTS eða jafngilt.  
Botn járnabakka skal vera hrjúfur (hamraður  
eða rifaður). Sletta bakka er óheimil að nota.

Útskýringar:  
Explonations:  
SKYRIRINGAR:  
Öll mál eru í mm, nema hæðarkötur í m.  
Sjá almenn skýringarblíð EFLU fyrir steypuvirki. Þ.e. teikningar nr. xx-104-01, xx-104-02, xx-104-03 og xx-104-04.  
Sjá einnig viðeigandi teikningar annarra hönnuða verkisins.  
Álag á risirafiötur og filigranfiötur er skilgreint á teikningu nr. 0-124-01.

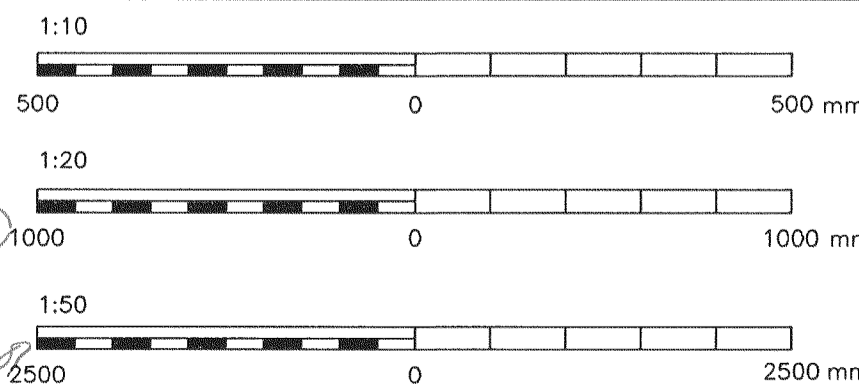

Nr.:	Breyting:	Dags.:	Sambýkt:	Notk.heiml.:
No.:	Revision:	Date:	Approved:	Released:
A	Verkleining	2013.06.06	AF	
Ó	ABEINS TIL ÚTBODS	2012.05.17	AF	

This drawing is the property of Rio Tinto Alcan Iceland Ltd. and handed out for personal use only. It may neither be copied nor made available to others without permission of Rio Tinto Alcan Iceland Ltd. The receiver is liable for any misuse.	
Stærð:	Mkv.:
Format: A1	Scale: 1:50
Dimensions without tolerances according to ISO 2768-1 medium.	

Hlutur / Object:	Atróð / Item:	Efni / Material:	Stk. / Eo. / heild / Total:	Athugasemdir / Remarks:
			Byggt / Weight (kg):	
Dagsetning / Date: 2013.06.06				
Hönnað / Designed: GR				
Teiknað / Drawn: GR				
Yfirfarð / Checked: AF Sambýkt / Approved:				
Tækn.veftek. / Supplier Dag.No.: 00_1_21_03				
Hluti af / Part of: 2981-058				
LOFTÞJÖPPUSTÖÐ 1		BÚRÐARVRKI		
ÞAKPLATA		GRUNNMYND. FORSTEYPTAR EININGAR		
Flekkur nr.:	Bláð nr.:	Nasta bl. nr.:		
	08			
Kostn. nr. - Acc.No. /	Bún. nr. - Eq.No.:			
4070				
Teg. teikningar:		AKS nr.:		
Dwg. type:				
Rio Tinto Alcan		ISAL		
Alcan Iceland Ltd		Stráumsvækk		
IS-222 Hálfarfrjólfur		Iceland		
461002		A		
ISAL Yfirfarð og skrifað, dags. / ISAL Checked, date:		ISAL Sambýkt, dags. / ISAL Approved, date:		