Format A1 (594x841 mm) is 20 mm outside of this frame

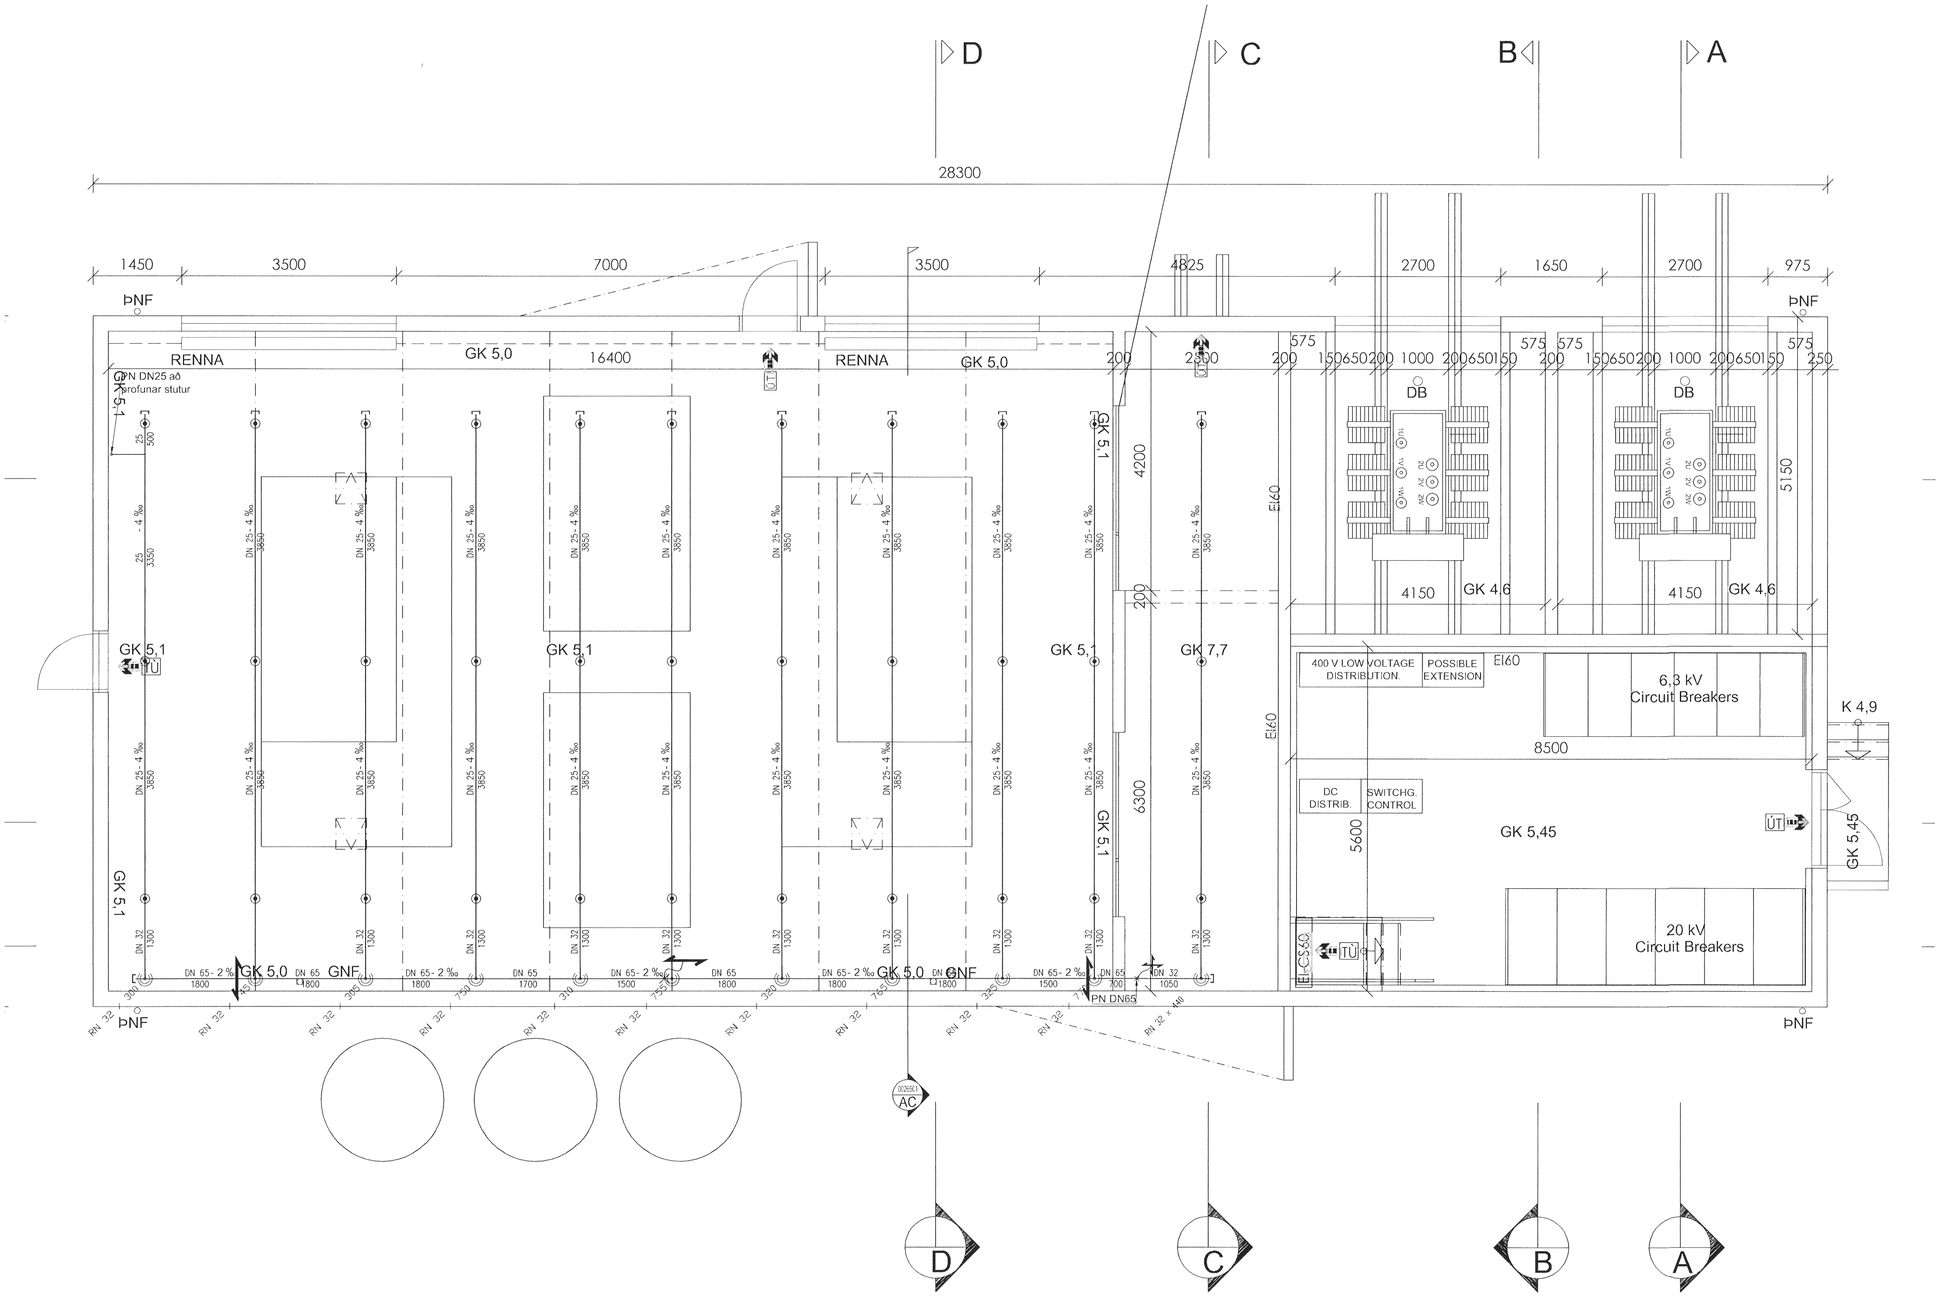


SV - SKOLVASKUR

GNF - GÓLFNIÐURFALL

Samþykkt þann
12 AUG 2013
Byggingarfulltrúinn í Hafnarfirði
F.h. Sigurður Steinar Jónsson

**Svart stál snittuð**
**(DN 2440 / EN 10241 - 10255)** **SS**

| Þvermál pípu [DN] | Þvermál pípu $d_o$ [mm] | Veggþykkt röra s [mm] | Innra-þvermál $d_i$ [mm] |
|---|---|---|---|
| 20 | 26,9 | 2,6 | 21,7 |
| 25 | 33,7 | 3,2 | 27,3 |
| 32 | 42,4 | 3,2 | 36 |
| 40 | 48,3 | 3,2 | 41,9 |
| 50 | 60,3 | 3,6 | 53,1 |
| 65 | 75,9 | 3,6 | 68,7 |
| 80 | 88,7 | 4,0 | 80,7 |
| 100 | 114 | 4,5 | 105 |
| 125 | 139,6 | 5,0 | 129,6 |
| 150 | 165,2 | 5,0 | 155,2 |

**Svart stál heildregið**
**(DN 2458 - 1626 / EN 10204 - 10217 - 10220)** **SS**

| Þvermál pípu [DN] | Þvermál pípu $d_o$ [mm] | Veggþykkt röra s [mm] | Innra-þvermál $d_i$ [mm] |
|---|---|---|---|
| 65 | 76,1 | 2,9 | 70,3 |
| 80 | 88,9 | 3,2 | 82,5 |
| 100 | 114,3 | 3,2 | 107,9 |
| 125 | 139,7 | 4,0 | 131,7 |
| 150 | 168,3 | 4,0 | 160,3 |
| 200 | 219,1 | 5,6 | 207,9 |
| 250 | 273 | 5,6 | 261,8 |

TÁKN

VATNSÚÐAKLÓcase

LOKI

KÚLNALOKI MILLI KÆRA (I STÖÐUVÖR)

SKIALOKI MILLI KÆRA (I STÖÐUVÖR)

LÍNST.ÚTMÆLILOKI

KÚLNÆLISMALLM

SÍA

FÆLIVÖG

BLÁLVIKK FÆLIVÖG

VASLÖKK

ÚLLA

VANGLOKI MEÐ HANDHJÓLI

VANGLOKI MEÐ SKRÚFUÐUM ENDA

TÚVGENG Í KÆR (VINGJÁLANLEGU SLOKKVILIÐS)

ÚTKÆST

ÚKÆSTMÆLIR

ÚKÆSTLOKI GRANN

ÚKÆSTLOKI GRÓFUR

ÚSOGLÍNA

JARÐSKJÁLFTA FESTA

FESTA SEM LEYFIR LÁRÉTTA FÆRSLU LÁGMARK

FESTA SEM LEYFIR LÁRÉTTA FÆRSLU LÁGMARK

FESTA SEM LEYFIR ÁKVEÐNA FÆRSLU LÁGMARK

ÚÐASTÚTAR

VATNSÚÐASTÚTUR ÁSAMT LOKA

Útskýringar:
Explanations:

| Nr.: No.: | Breyting: Revision: | Dags.: Date: | Samþykkt: Approved: | Nótk.heimil.: Released: |
|---|---|---|---|---|
| A | Verkteikning | 2013.06.06 | RHS | |

This drawing is the property of Rio Tinto Alcan Iceland Ltd. and handed out for personal use only. It may neither be copied nor made available to others without permission of Rio Tinto Alcan Iceland Ltd. The receiver is liable for any misuse.

Stærð: Format: A1 Mkv.: Scale: 1:50
Dimensions without tolerances according to ISO 2768-1 medium.

EFLA VERKFRÆÐISTOFA Sími: 412 6000 www.efla.is

Dagsetning: / Date: 2013.06.06
Hannað: / Designed: RJa
Teiknað: / Drawn: RJa
Yfirfarið /Checked: | Samþykkt: /Approved: RHS
Teikn.nr.verktaka: / Supplier Dwg.No.: 02_2_63_04
Hluti af: / Part of: 2981-058

Hlutur: Object: LOFTÞJÖPPUSTÖÐ NR 1.
VATNSÚÐAKERFI
GRUNNMYND EFRI HÆÐ
Teg.teikningar: Dwg. type:

Atriði: Item: | Efni: Material: | Stk./Ea.: | Þyngd /Weight (kg): | Heild/Total:

Athugasemdir: Remarks:

Flokkur nr.: 00 | Blað nr.: 04 | Nasta bl.nr.: 00
Kostn.nr.: - Acc.No. / Búnr.: - Eq.No.: 4070
AKS nr.:

Rio Tinto Alcan
ÍSAL Alcan Iceland Ltd Straumsvík IS-222 Hafnarfjörður Iceland

Teikn.nr. ÍSAL: / Dwg.No. of ÍSAL: 461005
Breyt.: / Rev.: A

ÍSAL Yfirfarið og skráð, dags.: / ÍSAL Checked, date:
ÍSAL Samþykkt, dags.: / ÍSAL Approved, date: