Format A1 (594x841 mm) is 20 mm outside of this frame

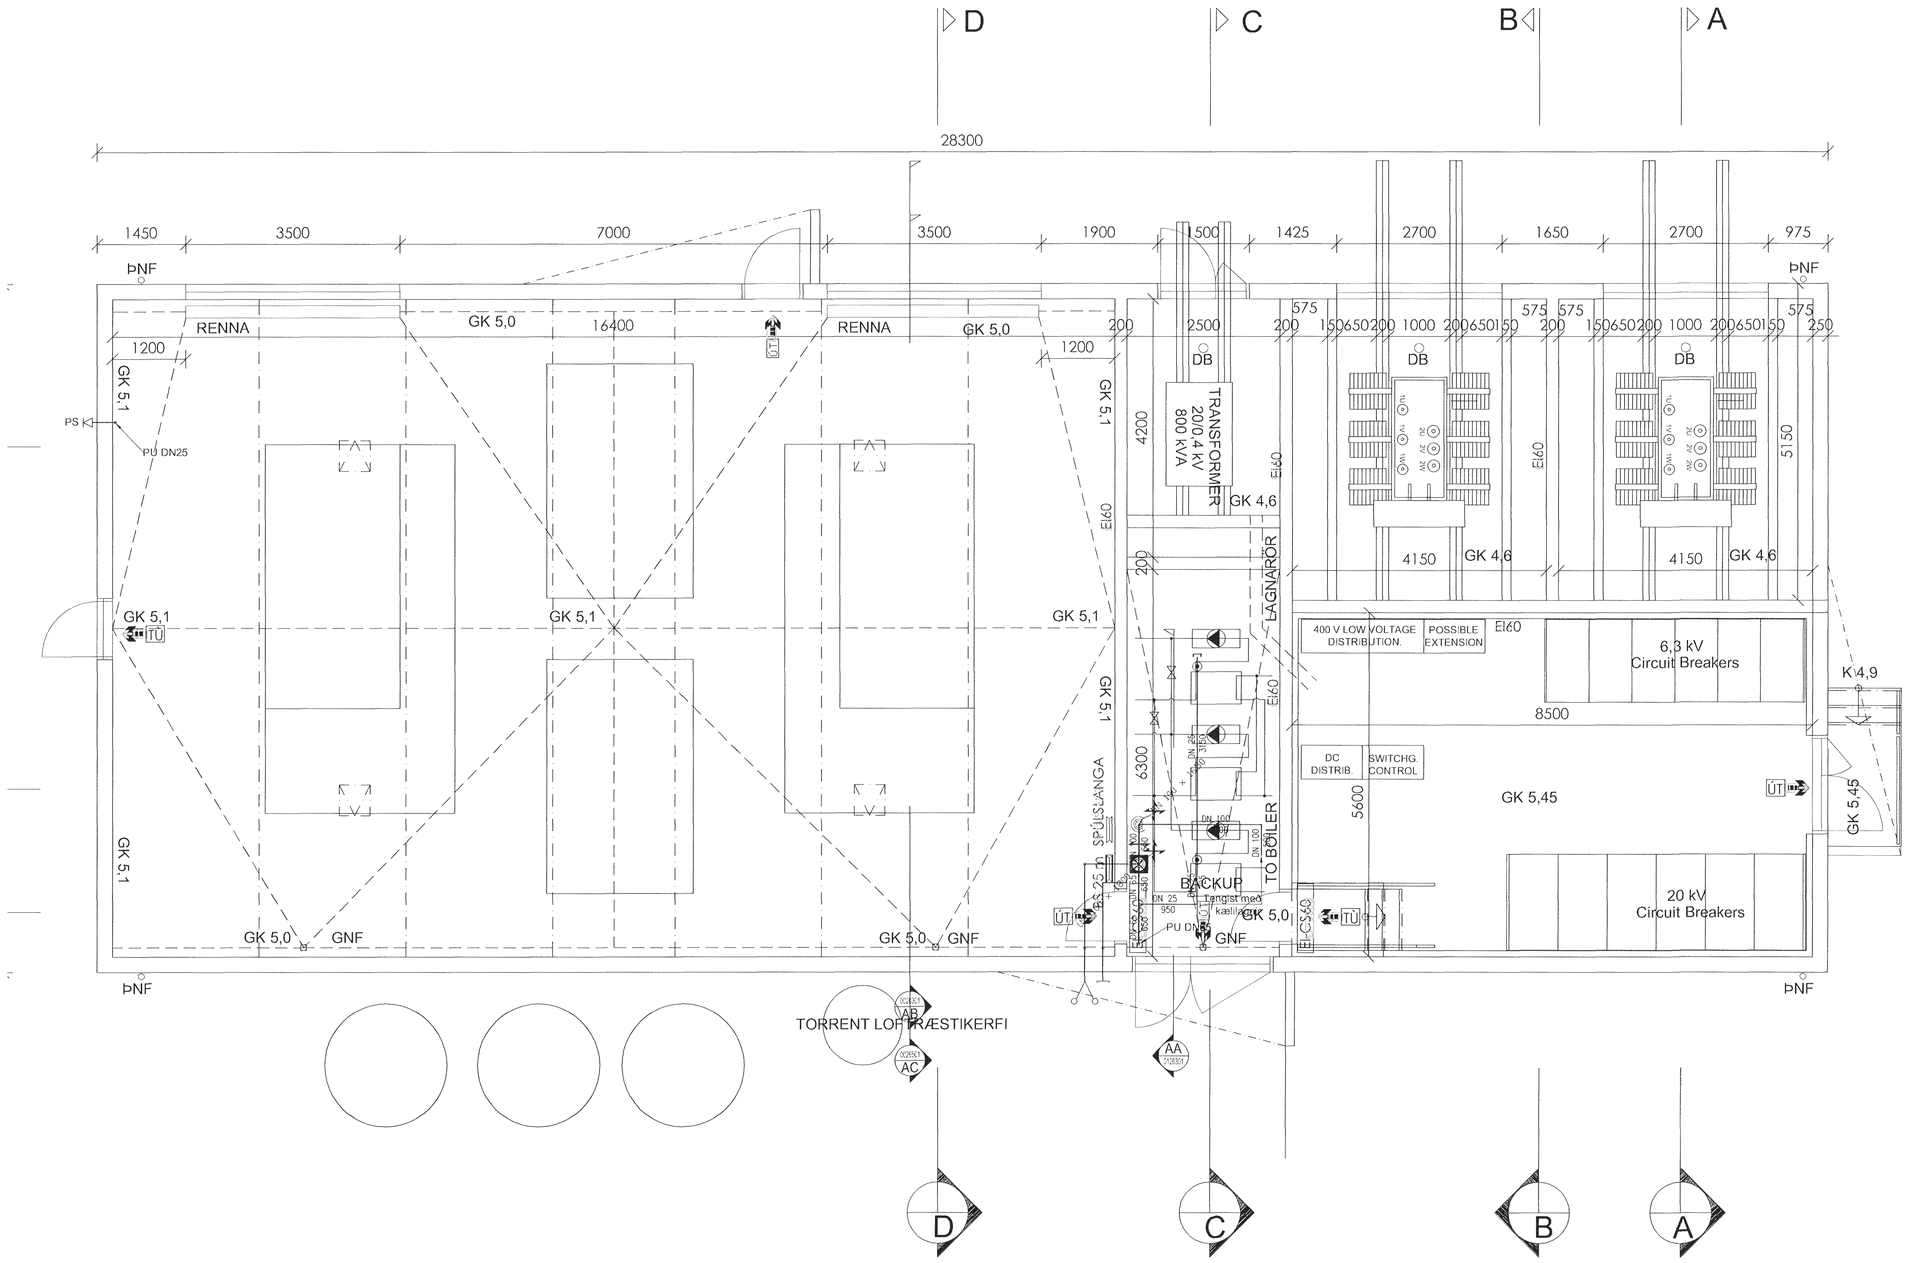

Samþykkt þann
12 AUG 2013
Byggingafulltrúinn í Hafnarfirði
F.h. Sigurður Steinar Jónsson

Svart stál snittuð
(DIN 2440 / EN 10241 - 10255) **SS**

Þvermál pípu [DN]	Þvermál pípu d_o [mm]	Veggþykkt röra s [mm]	Innra-þvermál d_i [mm]
20	26,9	2,6	**21,7**
25	33,7	3,2	**27,3**
32	42,4	3,2	**36**
40	48,3	3,2	**41,9**
50	60,3	3,6	**53,1**
65	75,9	3,6	**68,7**
80	88,7	4,0	**80,7**
100	114	4,5	**105**
125	139,6	5,0	**129,6**
150	165,2	5,0	**155,2**

Svart stál heildregið
(DIN 2458 - 1626 / EN 10204 - 10217 - 10220) **SS**

Þvermál pípu [DN]	Þvermál pípu d_o [mm]	Veggþykkt röra s [mm]	Innra-þvermál d_i [mm]
65	76,1	2,9	**70,3**
80	88,9	3,2	**82,5**
100	114,3	3,2	**107,9**
125	139,7	4,0	**131,7**
150	168,3	4,0	**160,3**
200	219,1	5,6	**207,9**
250	273	5,6	**261,8**

TÁKN
- VATNSLÖGN
- LOKI
- KÆLIMIÐLS-ÚRSKRÚF, SPÚLU- EÐA STÖÐUGHRAÐI STÖÐUGUR
- SPÚLA-ÚR KÆLIMIÐLS-ÚRSKRÚF, SPÚLU- EÐA STÖÐUGHRAÐI STÖÐUGUR
- LÍNUÞRÝSTILOKI
- KÆLIVÖKVASÍA/LOKI
- SÍA
- TÆMING
- BÚLVÍKK TÆMING
- DÆLA
- VARMAORKUMÆLIR INNRÁSARGÁTT
- VARMAORKUMÆLIR BLAUT RÓTOR
- ÞENSLUKÚTUR MEÐ LOFTSKILJU OG BLÖÐRUVÖRN
- ÞRÝSTIMÆLIR
- ÞRÝSTIMÆLIR
- VÖKVAMÆLT GHNN
- VÖKVAMÆLT LOKAÐ/OPIÐ
- HRAÐAMÆLISTÚTUR

JARÐSKJÁLFTA FESTA
- FESTA SEM LEYFIR FARÐSLU LAGNAR
- FESTA SEM LEYFIR ÞVERÁTTAÐSLU LAGNAR
- FESTA SEM LEYFIR ÞVERÁTTAÐSLU LAGNAR

ÚÐASTÚTAR
- VATNSÚÐASTÚTUR LOFTRÆSTIKERFI

Útskýringar:
Explanations:

Reviewed & Stamped
031199_4499

Nr.: No.:	Breyting: Revision:	Dags.: Date:	Samþykkt: Approved:	Notk.heimil.: Released:
A	Verkteikning	2013.06.06	RHS	

This drawing is the property of Rio Tinto Alcan Iceland Ltd. and handed out for personal use only. It may neither be copied nor made available to others without permission of Rio Tinto Alcan Iceland Ltd. The receiver is liable for any misuse.

Stærð: Format: A1 Mkv.: Scale: 1:50
Dimensions without tolerances according to ISO 2768-1 medium.

EFLA VERKFRÆÐISTOFA
Sími: 412 6000 www.efla.is

Dagsetning: / Date: 2013.06.06
Hannað: / Designed: RJa
Teiknað: / Drawn: RJa
Yfirfarið: / Checked: RHS
Samþykkt: / Approved:
Teikn.nr.verktaka: / Supplier Dwg.No.: 01_2_63_03
Hluti af: / Part of: 2981-058

Hlutur: Object: LOFTÞJÖPPUSTÖÐ NR 1.
VATNSÚÐAKERFI
GRUNNMYND NEÐRI HÆÐ
Atriði: Item:
Efni: Material:
Stk./Ea.: | Í heild/Total: Þyngd /Weight (kg):
Teg.teikningar: Dwg. type:

Athugasemdir: Remarks:

Flokkur nr.:	Blað nr.:	Næsta bl.nr.:
00	03	00

Kostn.nr.:-Acc.No. / IBGn.nr.:-Eq.No.: 4070
AKS nr.:

RioTintoAlcan
ISAL
Alcan Iceland Ltd
Straumsvík
IS-222 Hafnarfjörður
Iceland

Teikn.nr. ISAL: /Dwg.No. of ISAL:	Breyt.: /Rev.
461005	A

ISAL Yfirfarið og skráð, dags.: / ISAL Checked, date:
ISAL Samþykkt, dags.: / ISAL Approved, date: