
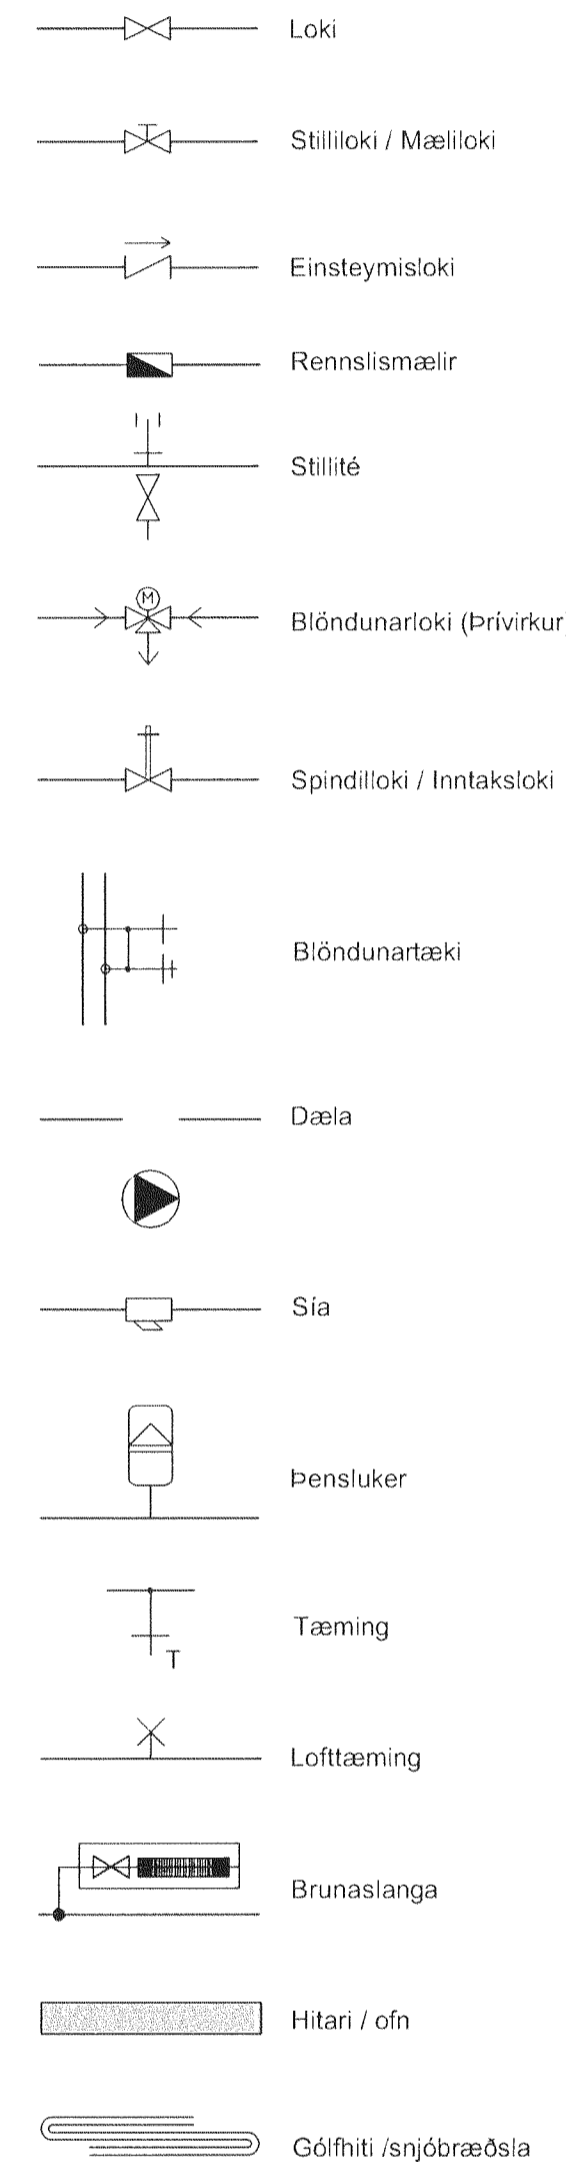
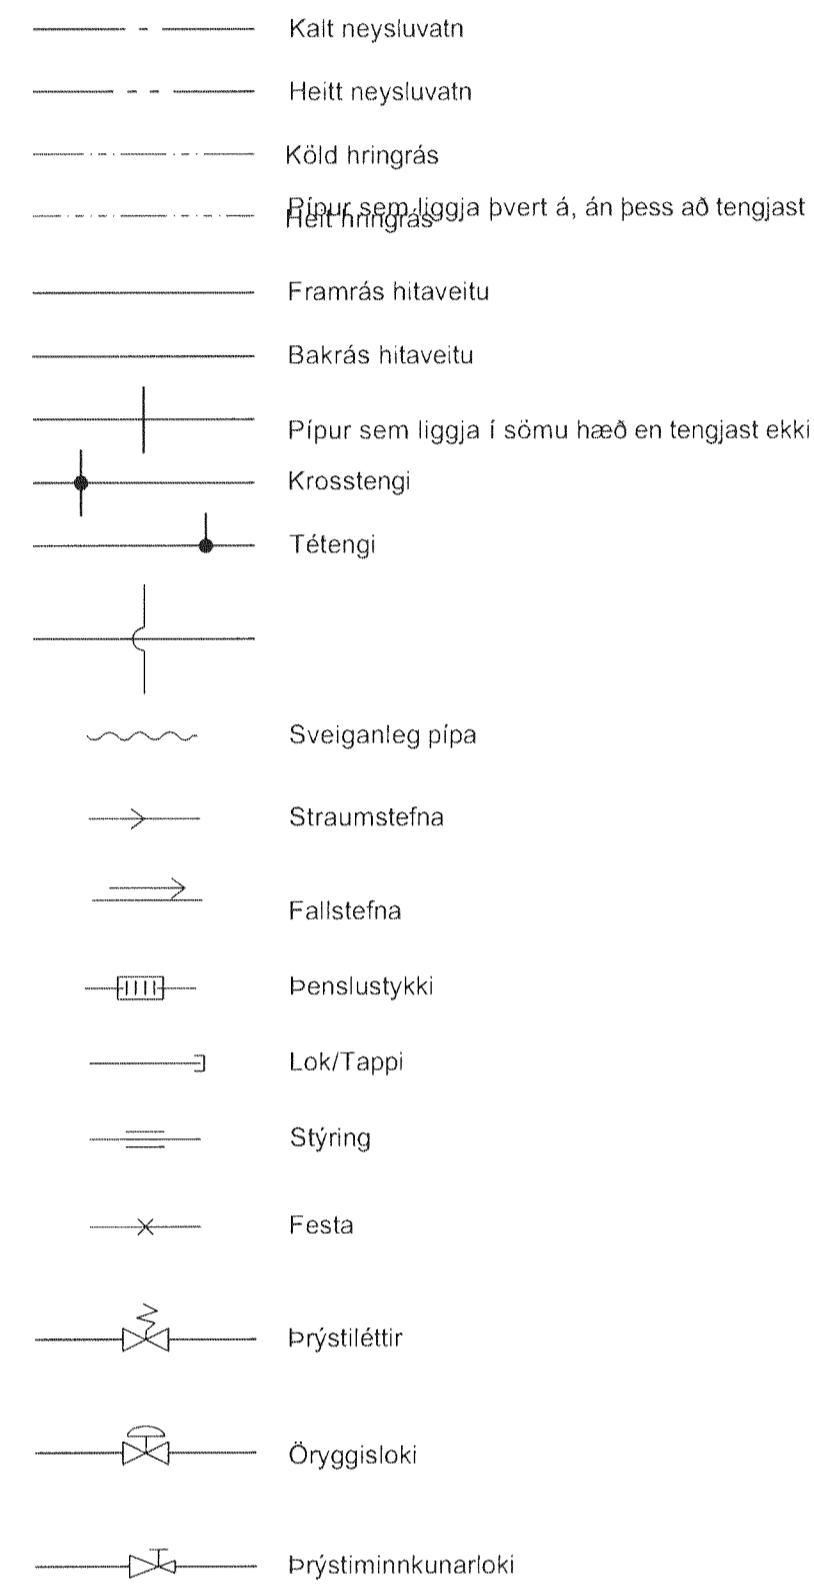
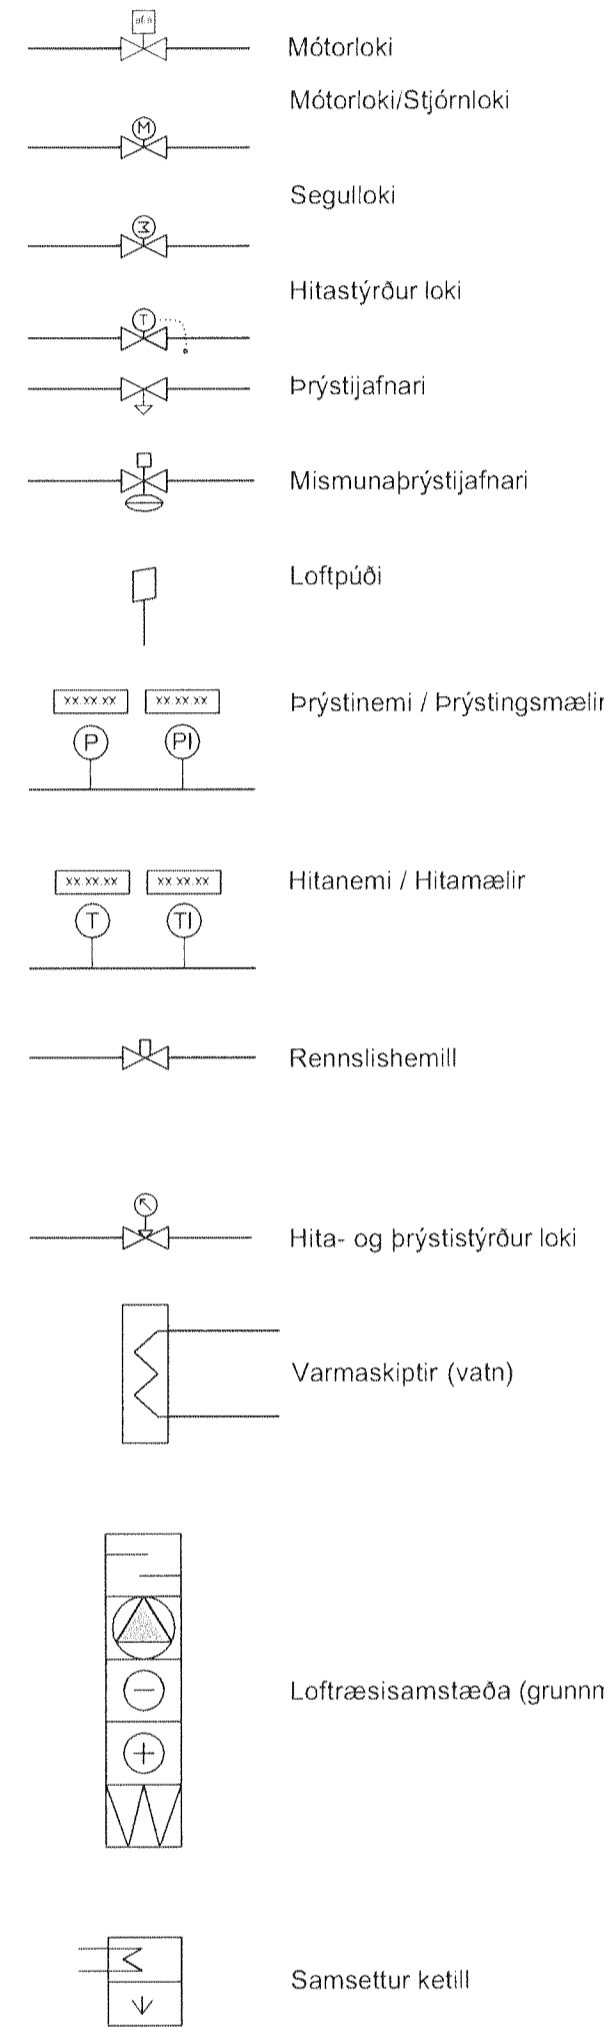
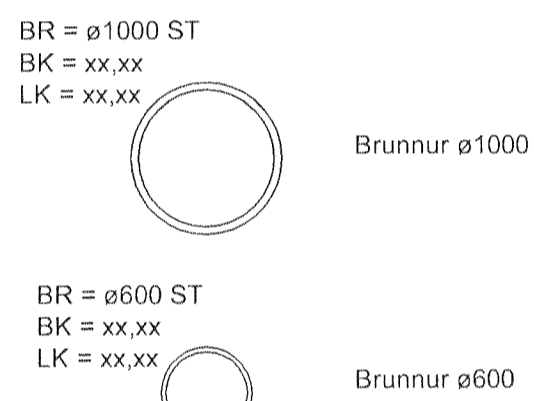


ALMENNAR SKÝRINGAR TÁKN

Tákn fyrir lagnakerfi

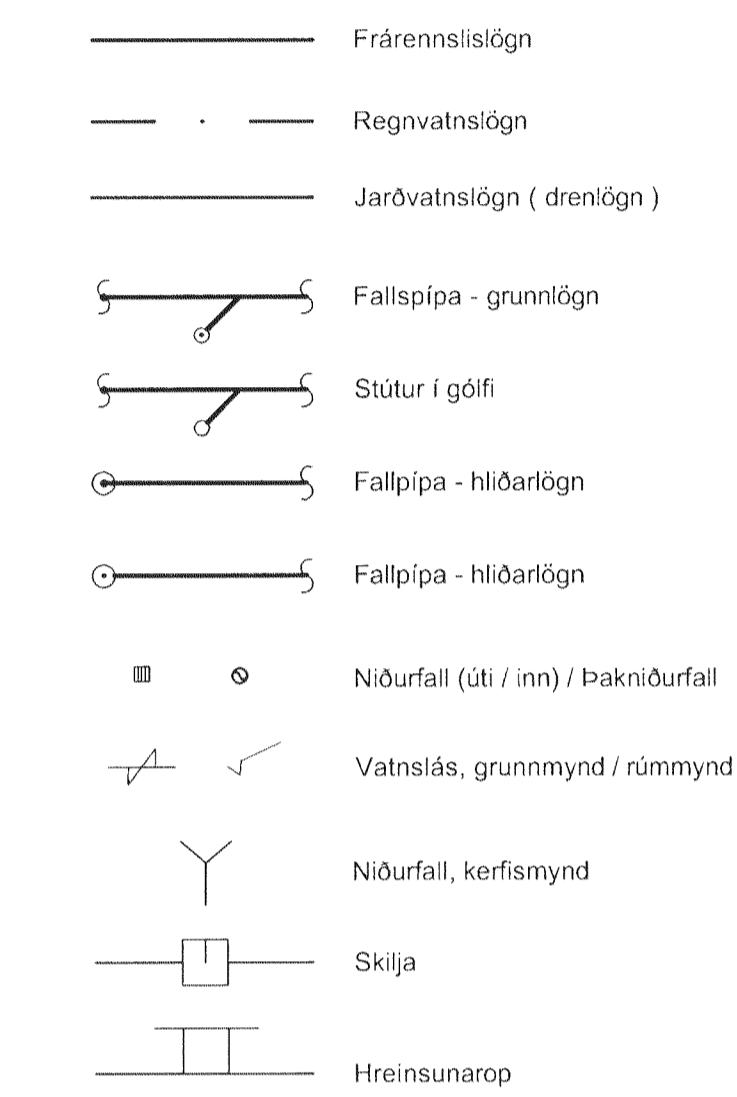

Skammstafanir

Hreinlætistöki:

- BK Bækjar
- BS Brunaslanga
- BSL Brunavöðunarkerfi, sjálfvirk
- BT Blöndunartæki
- EV Eihúsvaskur
- GN Gofniðurfali
- GNG Gofniðurfali með gegnustreymi
- HL Handaug
- HRL Hrensiloki
- HST Handstökkvitæki
- LP Loftþúði (á vatnsliðgn)
- LR Loftþræsting
- LS Loftslíða
- NSB Neyðbæsturt
- RV Ræstivaskur
- SB Sturtubað
- SK Skógukrani
- SV Vatnssælmi
- SV Skólvaskur
- UP Uppvottavél
- URL Undirþrýstingiloki
- IS Þvagskál
- BV Þvottavél
- HN Þakniðurfali

Efni:

- PB Plaströr, Polybutylen
- PL Plást
- PEH Plaströr, polyethylen
- PEX Plaströr, crosslinked Polyethylen
- PP Plaströr, polypropylen
- PVC Plaströr, polyvinylchlorid
- SJ Steypujámsrör
- ST Stærir

Tæki:



- BL Blásari
- DJE Dæla
- EL Eldvamarfoka
- GR Gufurakæki
- HB Hraðabreytir
- HI Hitari
- HN Hitanemi
- HSL Hitastýrður kloki
- IB Innsögnblásari
- ML Mótorkloki
- MP Mismunaprýstjafnari
- RN Ráðgjafi
- RH Ragnagnshitari
- SL Stilliloki
- ST Stjórnkloki
- SV Stuvaki (þrýstingismælir)
- VSK Varmaskiptir
- UV Útsögnventill
- UB Útsögnblásari
- BJ Þrýstjafnari
- PK Þensluker
- DN Þrýstinemi

Lýsingar

- PN Lögn fer niður
- PU Lögn fer upp
- BK Botnkóti
- BR Brunnur
- LK Landkóti
- NF Niðurfali

Teikni tákn

Öll mál eru í millimetrum nema hæðarkótar í metrum.

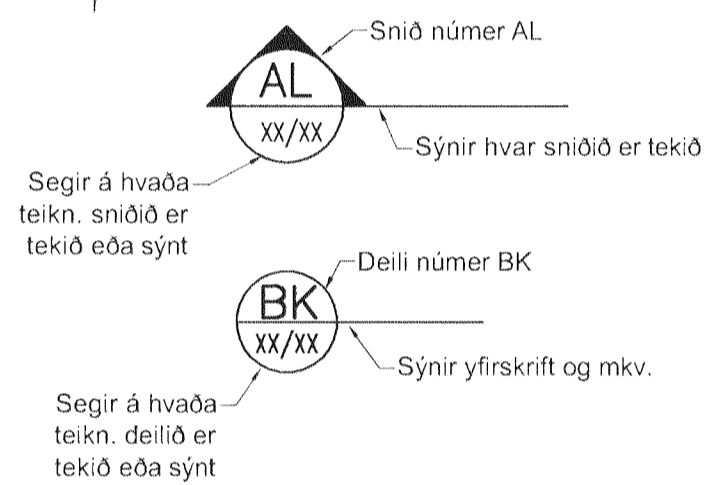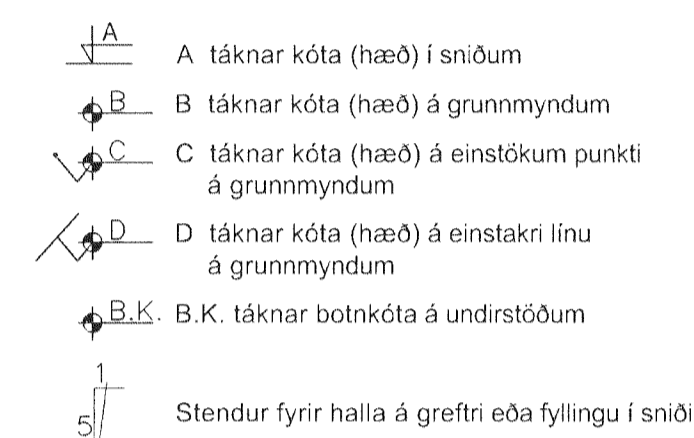

Almennar skýringar : eru staðlaðar texta - og skýringamyndir sem geta átt við alla verkþætti.


Snið, deili og sérmyndir : eru aðlagðar að verkinu og fara aftast í númeraröð þess verkþætts sem við á.

Breytingar :

Breytingar eru táknaðar með bókstöfum, A, B, C o.s.frv. Dreigið verður ský utan um allar breytingar sem gerðar eru á milli útgáfa á hverri teikningu.

Breytingar eru skýjaðar og númeraðar t.d. A

Svæði í blöðstöðu eru sýnd skraferuð

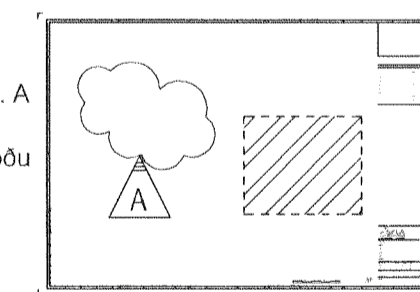

Útskýringar: Explanations:	<p style="text-align: right;"><i>Riintintofn</i> 031149-4449</p>	<p>This drawing is the property of Rio Tinto Alcan Iceland Ltd. and handed out for personal use only. It may neither be copied nor made available to others without permission of Rio Tinto Alcan Iceland Ltd. The receiver is liable for any misuse.</p> <p>Stærð: A1 Mkv.: Scale: Dimensions without tolerances according to ISO 2768-1 medium.</p>	<p>VERKFRÆÐIS TÖÐFA Sími 412 6000 www.efla.is</p>	Dagsetning: / Date: 2013.11.06	LOFTÞÖPPUNARSTÖÐ NR. 1	Hlutur: / Item: ALMENNAR SKÝRINGAR	Atvagnsmyndir: / Remarks:
				<p>Nr.: A Verkefning</p> <p>Dags: 2013.11.06</p> <p>Samþykkt: RJA</p> <p>Notk.heimil.: Released:</p>	<p>Hönnuð: / Designed: RHS</p> <p>Teiknað: / Drawn: GG</p> <p>Yfirfarið: / Checked: RJA</p> <p>Teikn. nr. verktoka: / Supplier Dwg. No.:</p> <p>Hluti af: / Part of: 2981-058</p>	<p>Teikn. nr.: 00</p> <p>Bl. nr.: 04</p> <p>Nasto bl. nr.: 00</p> <p>Kostn. nr.: - Acc. No. / Bl. nr.: - Eq. No.: 4070</p> <p>AKS nr.:</p>	<p>Teikn. nr. ISAL: / Dwg. No. of ISAL: 461004</p> <p>Breyt./Rev.: A</p>
		<p>ISAL Yfirlið og skráð, dags: / ISAL Checked, date: ISAL Samþykkt, dags: / ISAL Approved, date:</p>					