
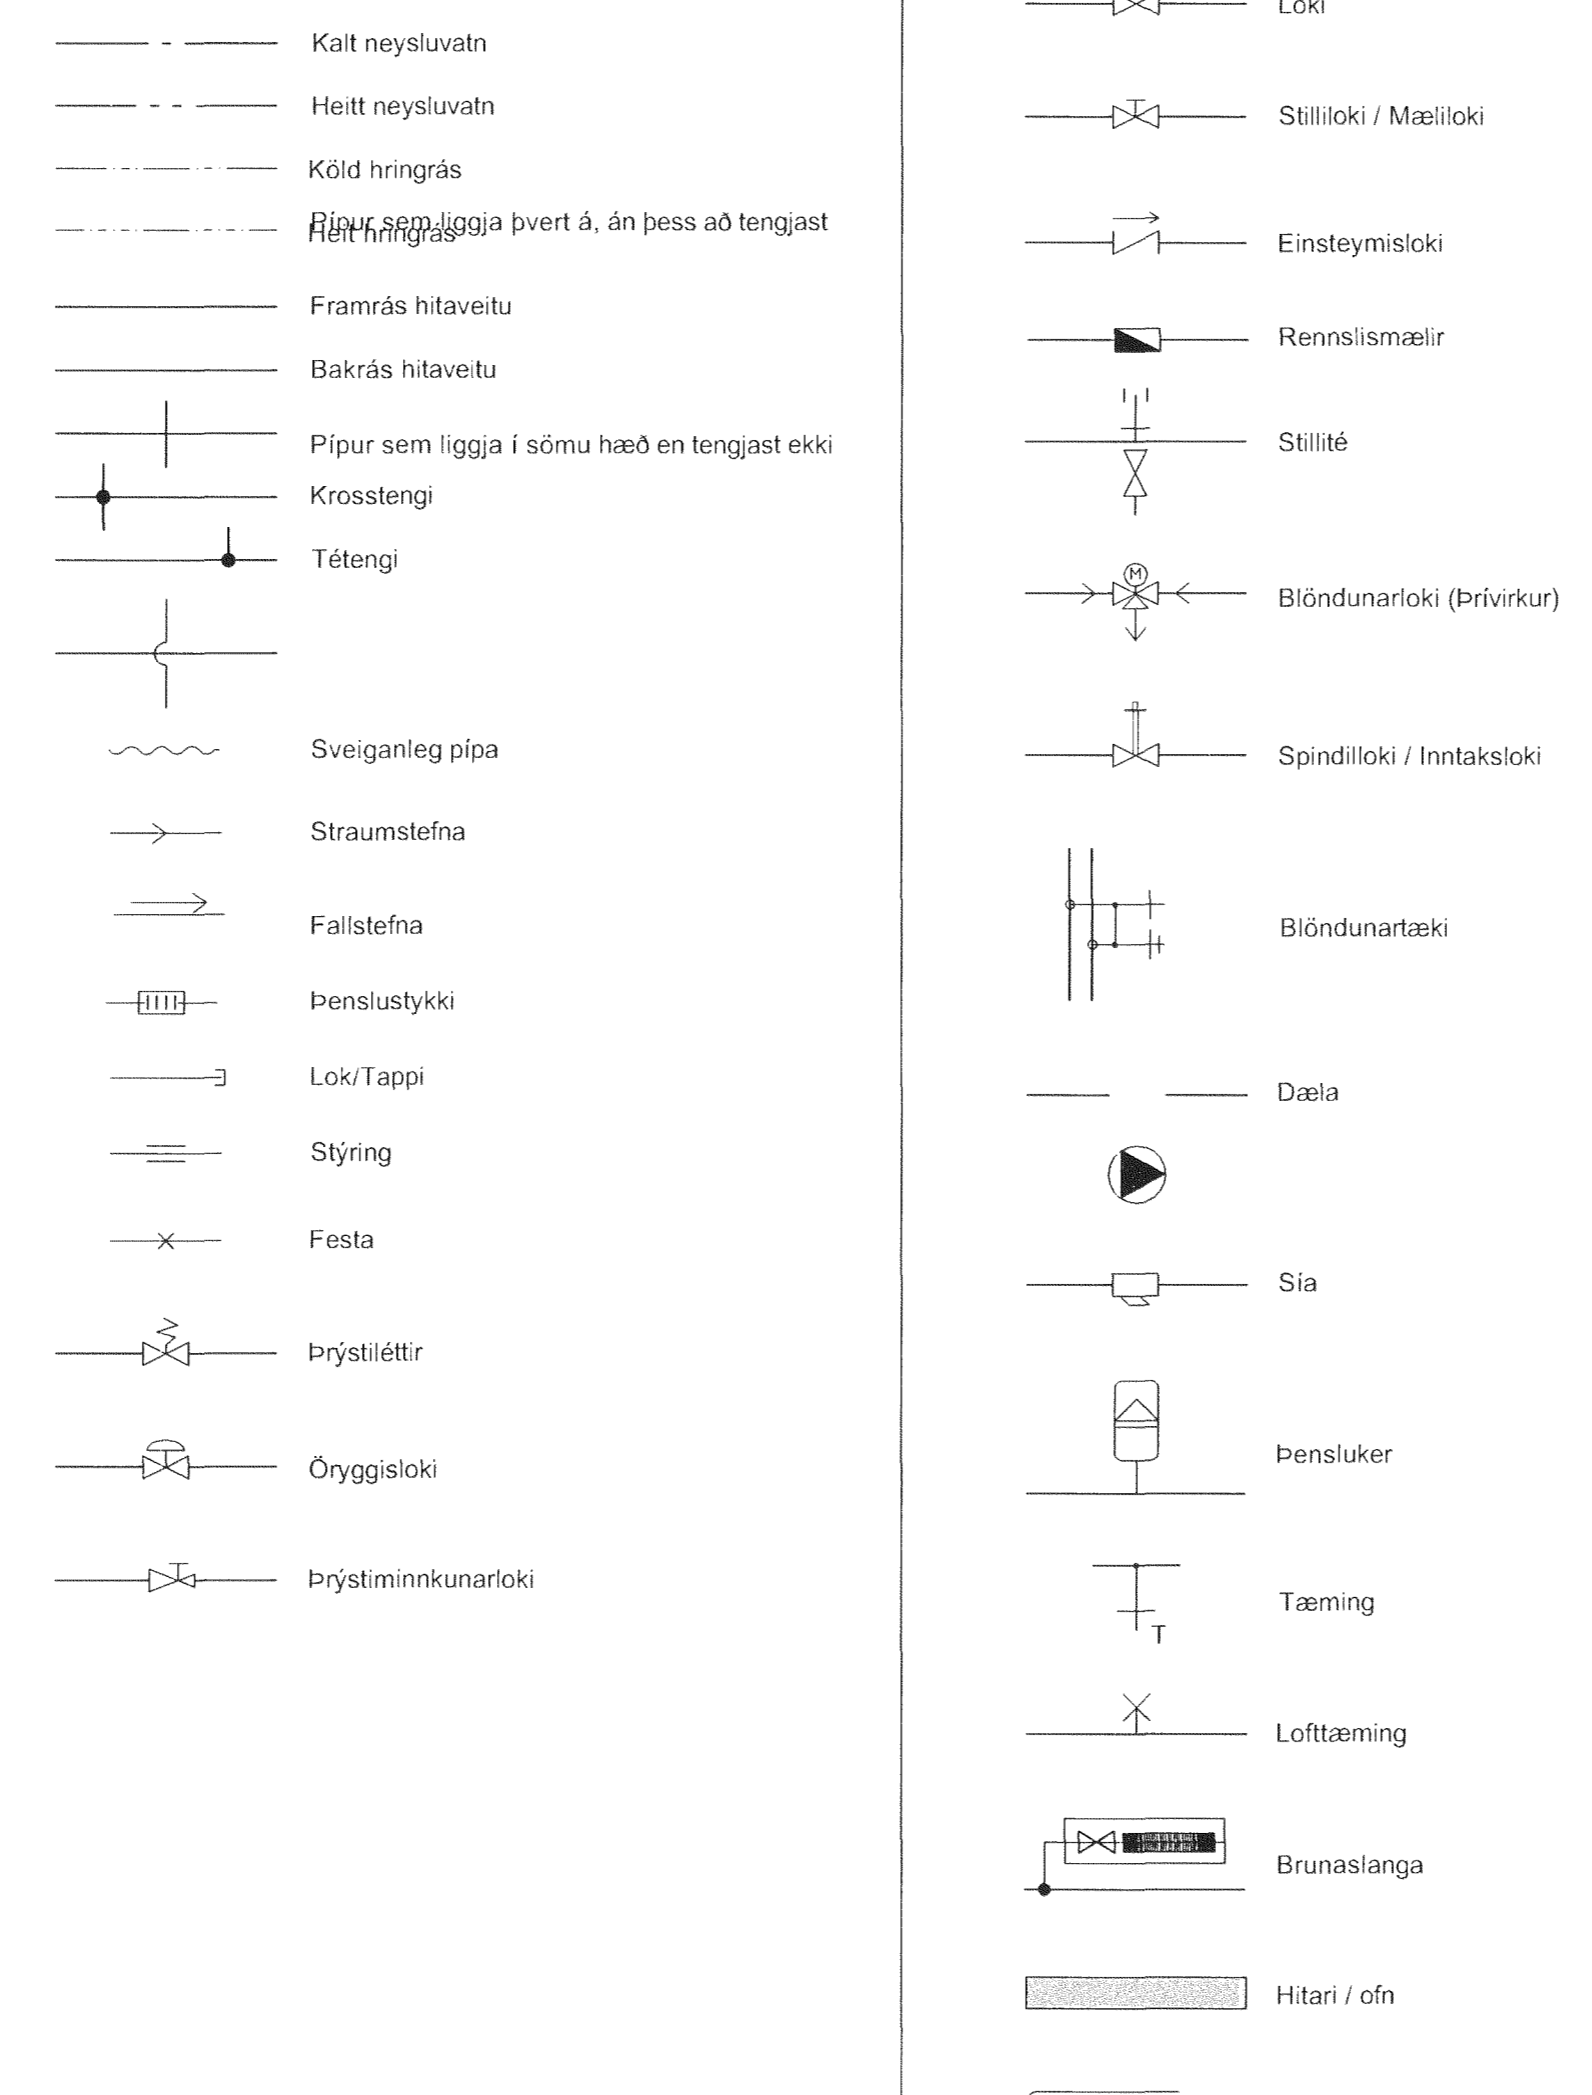


# ALMENNAR SKÝRINGAR TÁKN

## Tákn fyrir lagnakerfi

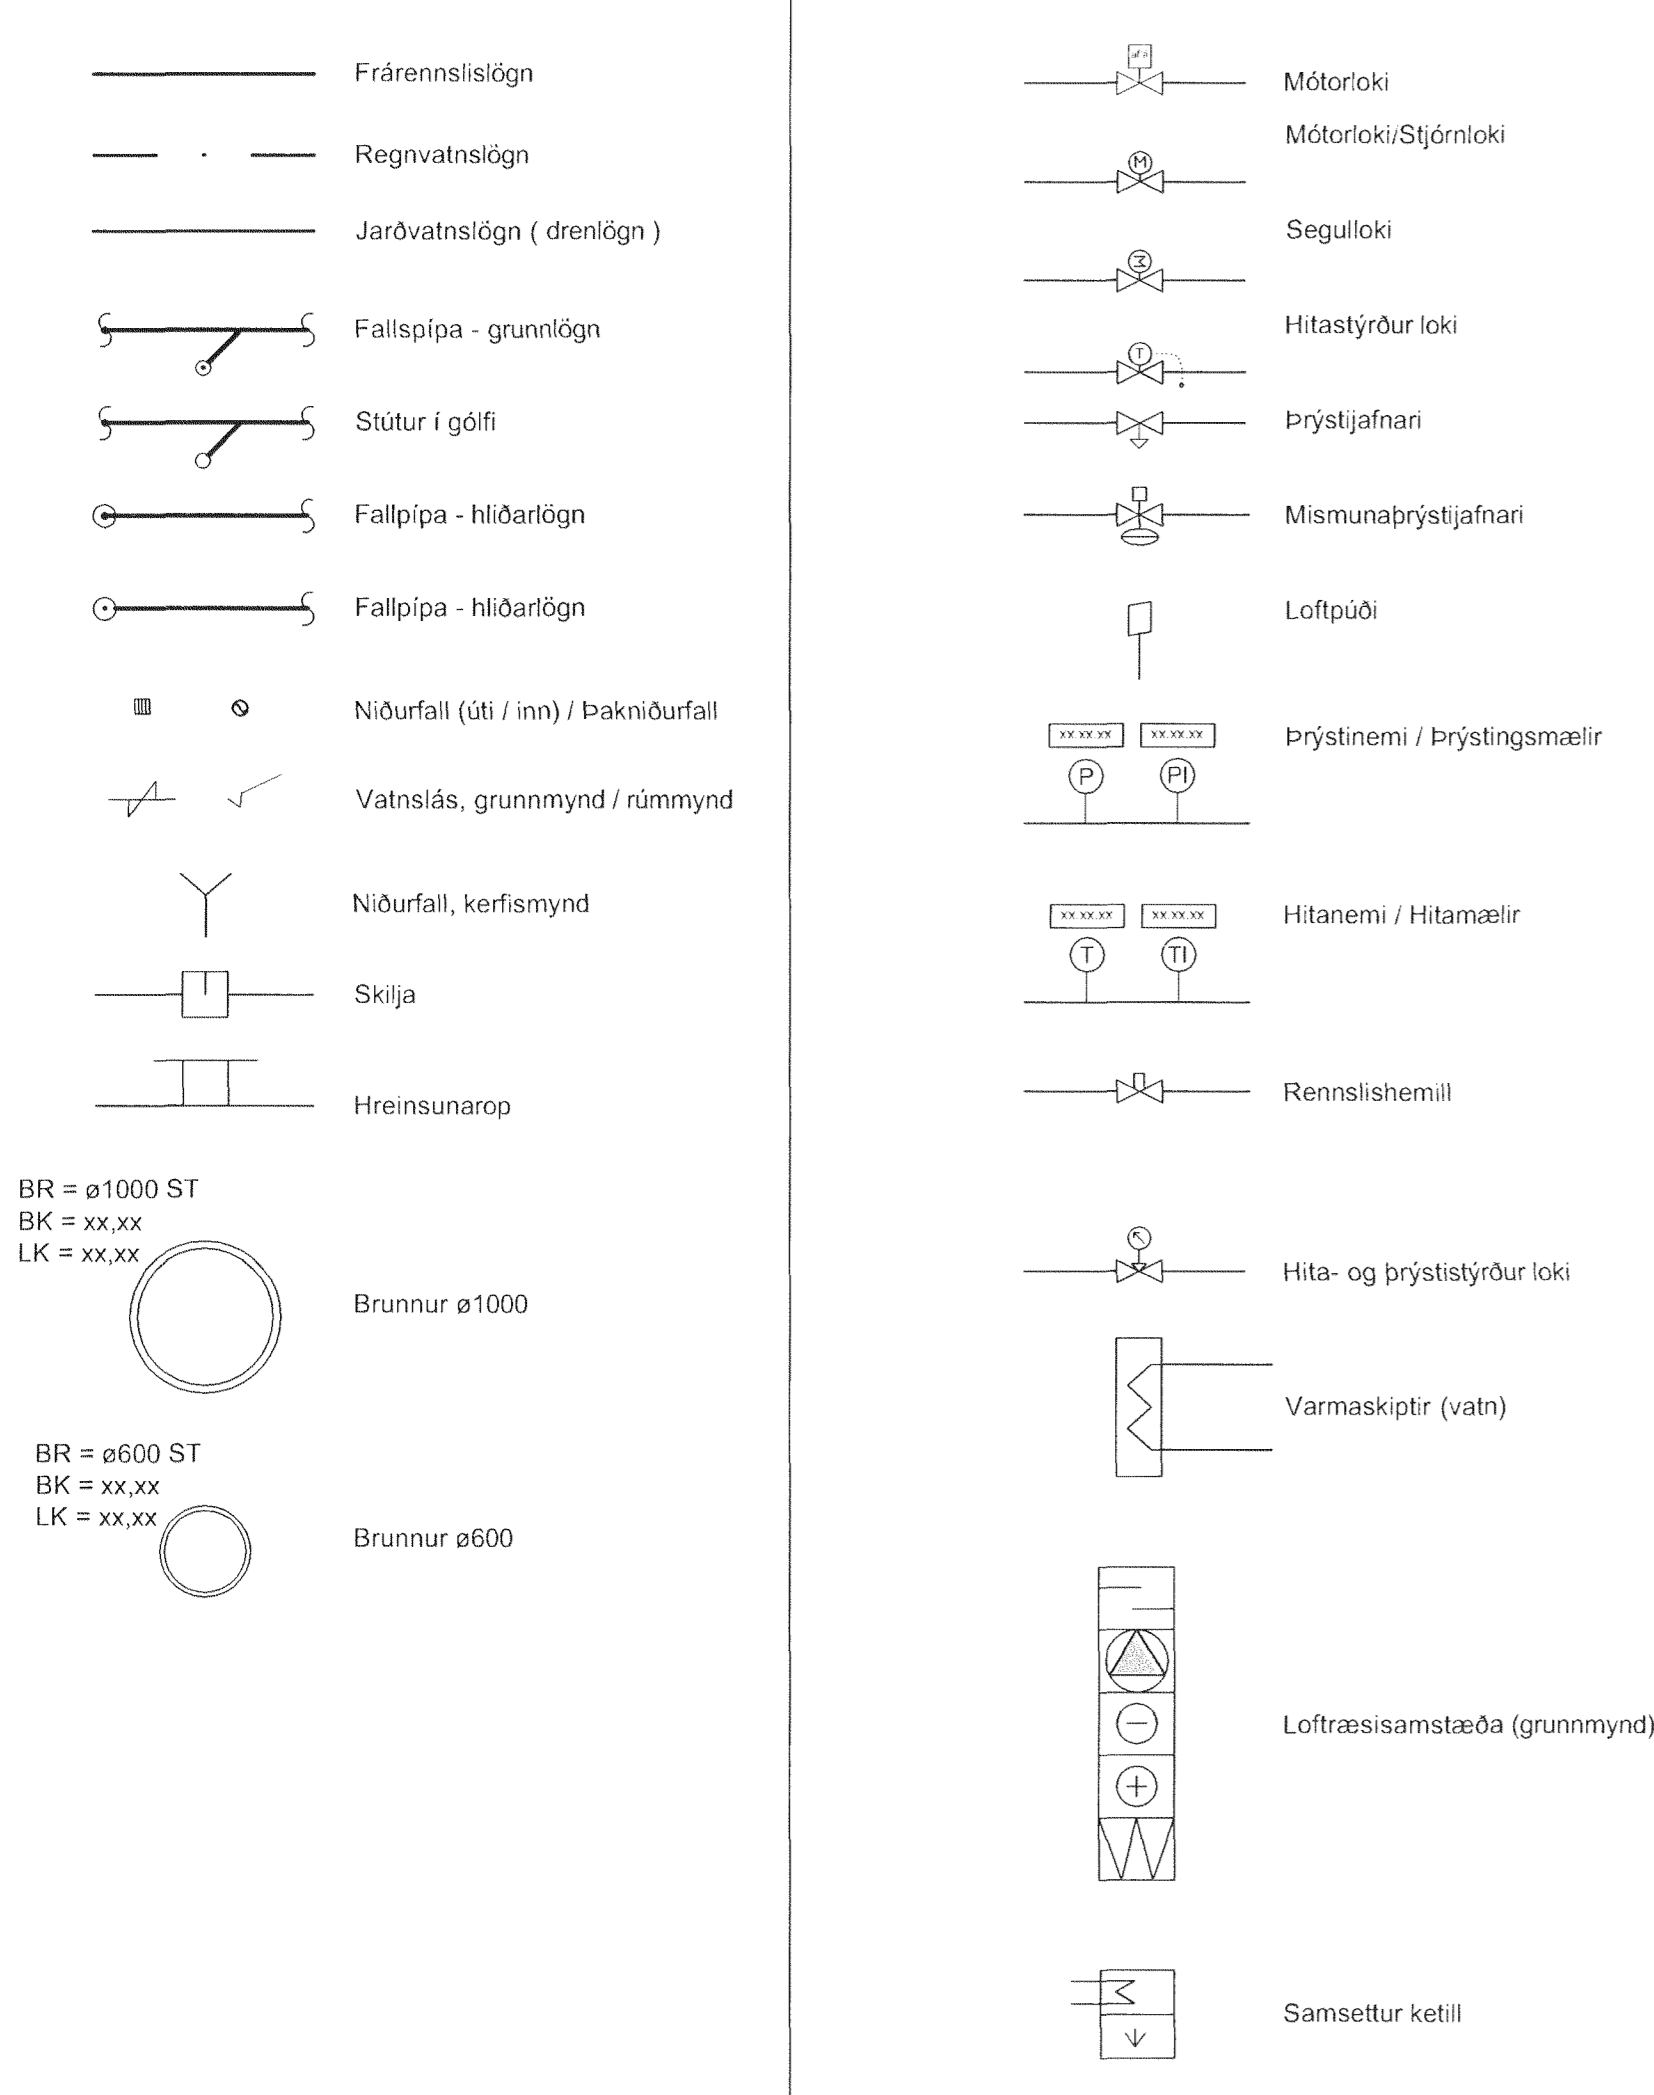

### Skammstafanir


- Hreinlætistæki:**  
BK Badkar  
BS Brunaslanga  
BSL Brunniðvörðunarkerfi, sjálfvirk  
BT Blöndunartæki  
EV Ekhusvaskur  
GN Gólfniðurfall  
GNG Gólfniðurfall með gegnustreymi  
HL Handlaug  
HRL Hrensloki  
HST Handslökkivæki  
LP Loftpúði (á vatnsliðgn)  
LR Loftræsting  
LS Loftslöng  
NSB Neyðarsurta  
RV Ræstivaskur  
SB Sturtubað  
SK Slöngukrani  
VS Vatnsalemi  
SV Skolvaskur  
UP Uppþvottavel  
UBL Undirþrýstingsloki  
PS Þvagskál  
ÞV Þvottavel  
ÞN Þakniðurfall
- Efni:**  
PB Plaströr, Polybutylen  
PL Plást  
PEH Plaströr, polyethylen  
PEX Plaströr, crosslinked Polyethylen  
PP Plaströr, polypropylen  
PVC Plaströr, polyvinylchlorid  
SJ Steypujárnslör  
ST Stenur
- Tæki:**  
BL Blásari  
D/E Dæla  
EL Eldvarmloka  
GR Gufurakataki  
HB Hraðabreytir  
HI Hitari  
HN Hitanemi  
HSL Hitastýrður loki  
IB Innsogsblásari  
ML Mótorloki  
Mia Mismunaprýstisjafnari  
RN Rakanemi  
RH Ragnagnshitari  
SL Stilleika  
ST Stjórnloki  
SV Slovaki (þrýstismælir)  
VSK Varmaskipitr  
ÚV Útsogsventil  
ÚB Útsogsblásari  
ÞJ Þrýstisjafnari  
ÞK Þensluker  
ÞN Þrýstinemi

### Lýsingar

- PN Lögn fer niður  
PU Lögn fer upp  
BK Botnkóti  
BR Brunnur  
LK Landkóli  
NF Niðurfall

### Teikni tákn

- Öll mál eru í millimetrum nema hæðarkótar í metrum.
- A tákna kóta (hæð) í sníðum  
B tákna kóta (hæð) á grunnmyndum  
C tákna kóta (hæð) á einstökum punkti á grunnmyndum  
D tákna kóta (hæð) á einstakri línu á grunnmyndum  
B.K. tákna botnkóta á undirstöðum  
Stendur fyrir halla á grefni eða fyllingu í sníði

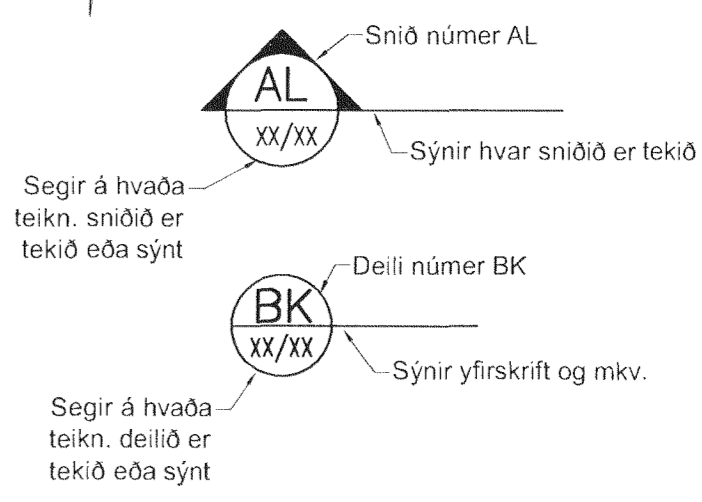

Almennar skýringar : eru staðlaðar texta - og skýringamyndir sem geta átt við alla verkþætti.  
Snið, deili og sérmýndir : eru aðlagðar að verkinu og fara aftast í númeraröð þess verkþáttar sem við á.

### Breytingar :

Breytingar eru táknaðar með bókstöfum, A, B, C o.s.frv. Dregið verður skýr utan um allar breytingar sem gerðar eru á milli útgáfa á hverri teikningu.  
Breytingar eru skýjaðar og númeraðar t.d. A  
Svæði í biðstöðu eru sýnd skraveruð

|                               |  |                      |                        |                |                        |                            |  |  |  |   |   |   |
|-------------------------------|--|----------------------|------------------------|----------------|------------------------|----------------------------|--|--|--|---|---|---|
| Útskýringar:<br>Explanations: |  | No.:<br>No.:<br>No.: | Breyting:<br>Revision: | Dags:<br>Date: | Samþykkt:<br>Approved: | Notk.heimil.:<br>Released: | This drawing is the property of Rio Tinto Alcan Iceland Ltd. and handed out for personal use only. It may neither be copied nor made available to others without permission of Rio Tinto Alcan Iceland Ltd. The receiver is liable for any misuse. |  | Dagssetning: / Date:<br>2013.11.06<br>Hannað: / Designed:<br>RHS<br>Teiknað: / Drawn:<br>GG<br>Yfirfarið/Checked: / Samþykkt/Approved:<br>RJA<br>Tékn.nr.verkloka: / Supplier Dwg.No.:<br>Hluti af: / Part of:<br>2981-058 | Hluti/<br>Object:<br>ALMENNAR SKÝRINGAR<br>Lagnir | Ataki/<br>Item:<br>Efni/<br>Material:<br>Stk./Ea.:<br>held/Total<br>byggt /Weight (kg): | Alhugsumar:<br>Remarks:<br>Flökkur nr.: / Blað nr.: / Nasta bl.nr.:<br>00 / 06 / 00<br>Kostn.nr.: - Acc.No. / Blán.nr.: - Eq.No.:<br>4070<br>AKS nr.: |
|                               |  |                      |                        |                |                        |                            |  |  |  |   |   |   |