RÚMMYND 1:50

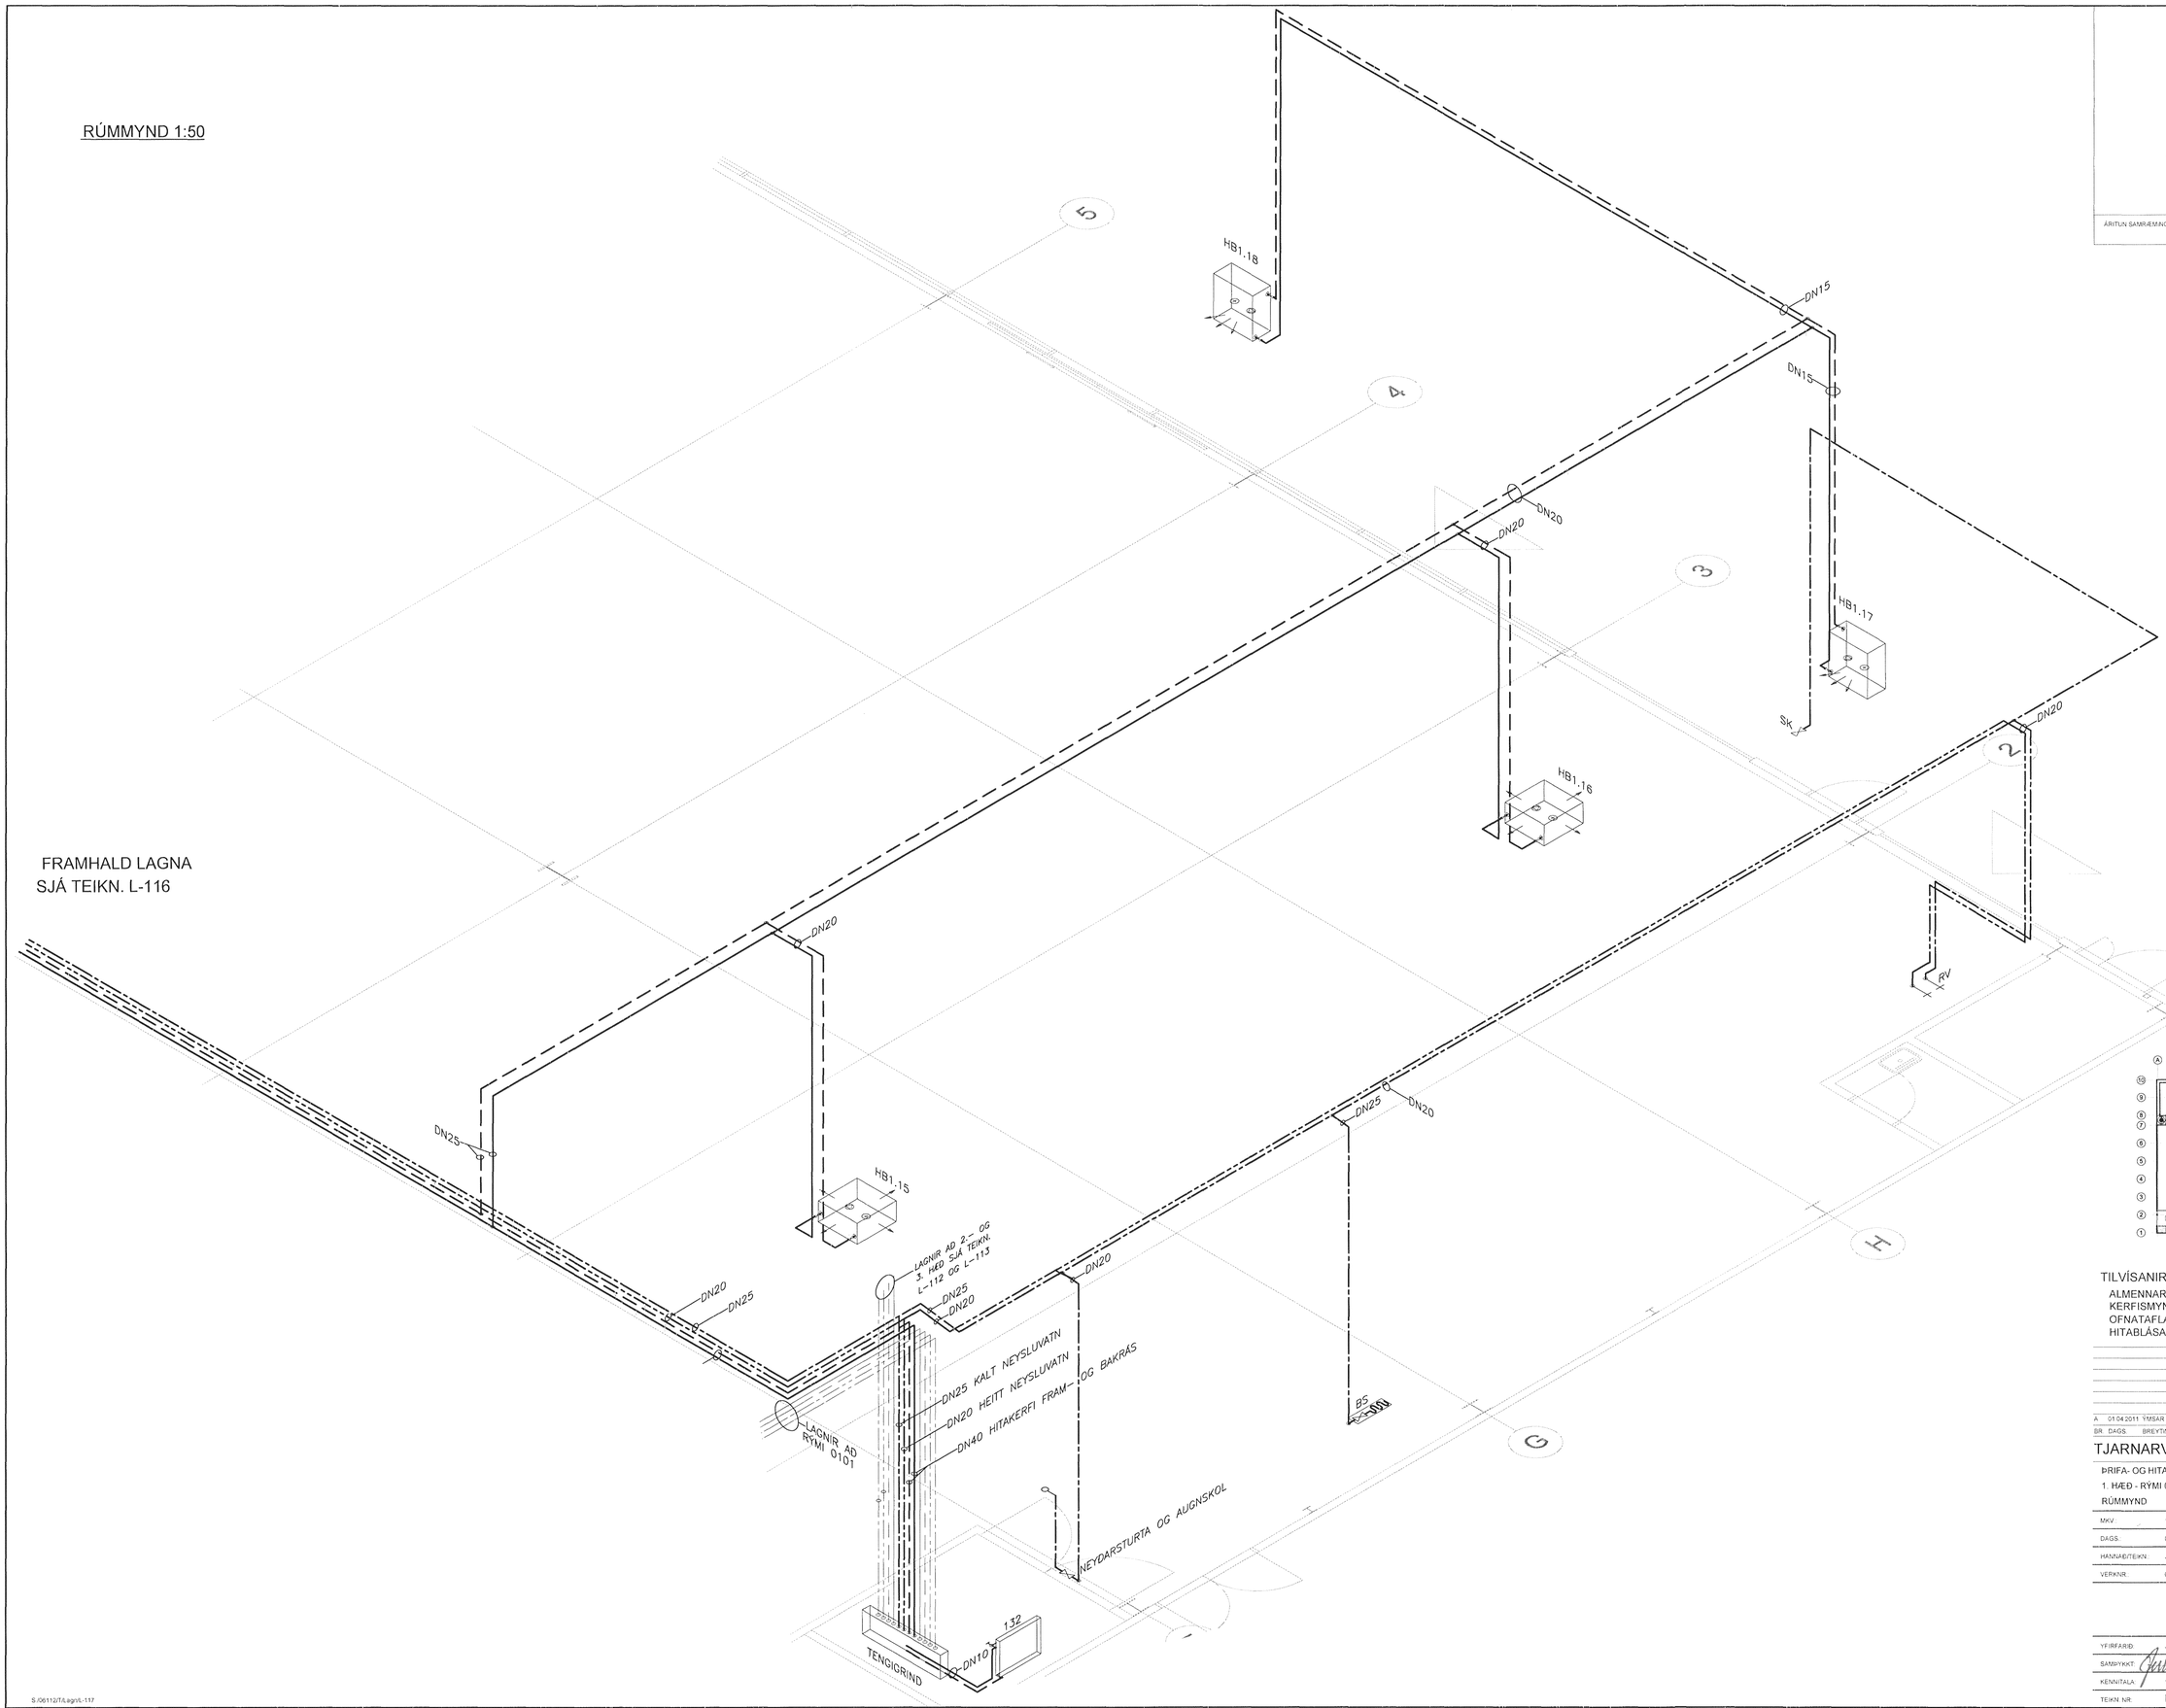

FRAMHALD LAGNA
SJÁ TEIKN. L-116

Samþykkt þann
12 AUG 2013
Byggingafulltrúinn í Hafnarfirði
F.h. Sigurður Steinar Jónsson

ÁRITUN SAMRÆMINGARHÖNNUÐAR

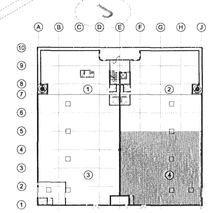

TILVÍSANIR:

ALMENNAR SKÝRINGAR	SJÁ BL. NR. L-001
KERFISMYND	SJÁ BL. NR. L-114
OFNATAFLA	SJÁ BL. NR. L-108
HITABLÁSARAR	SJÁ BL. NR. L-109

BR.	DAGS.	BREYTING	REIKN.	TEIKN.
A	01.04.2011	YMSAR BREYTINGAR Á INNRA SKIPULAGI Ó.FL.	JB	JB

TJARNARVELLIR 11

ÞRIFA- OG HITAKERFI

1. HÆÐ - RÝMI 0102 - HLUTI 4

RÚMMYND

MKV:	1:50
DAGS:	04.01.2011
HANNAÐ/TEIKN:	JB/
VERKNR:	05112

YFIRFARIÐ:	JB		
SAMÞYKKT:			
KENNITALA:	130657-4439		
TEIKN. NR:	L-117	BR:	A

Conís VERKFRÆÐIRÁÐGJÖF
Kennitala: 600105-1400
Hlíðasmára 11, 201 Kópavogur
Sími: 517-3090
Veffang: www.conis.is

S:/05112/TLagnir/L-117