




UNDIRSTÖÐUR VIÐBYGGINGAR  
GRUNNMYND 1:50

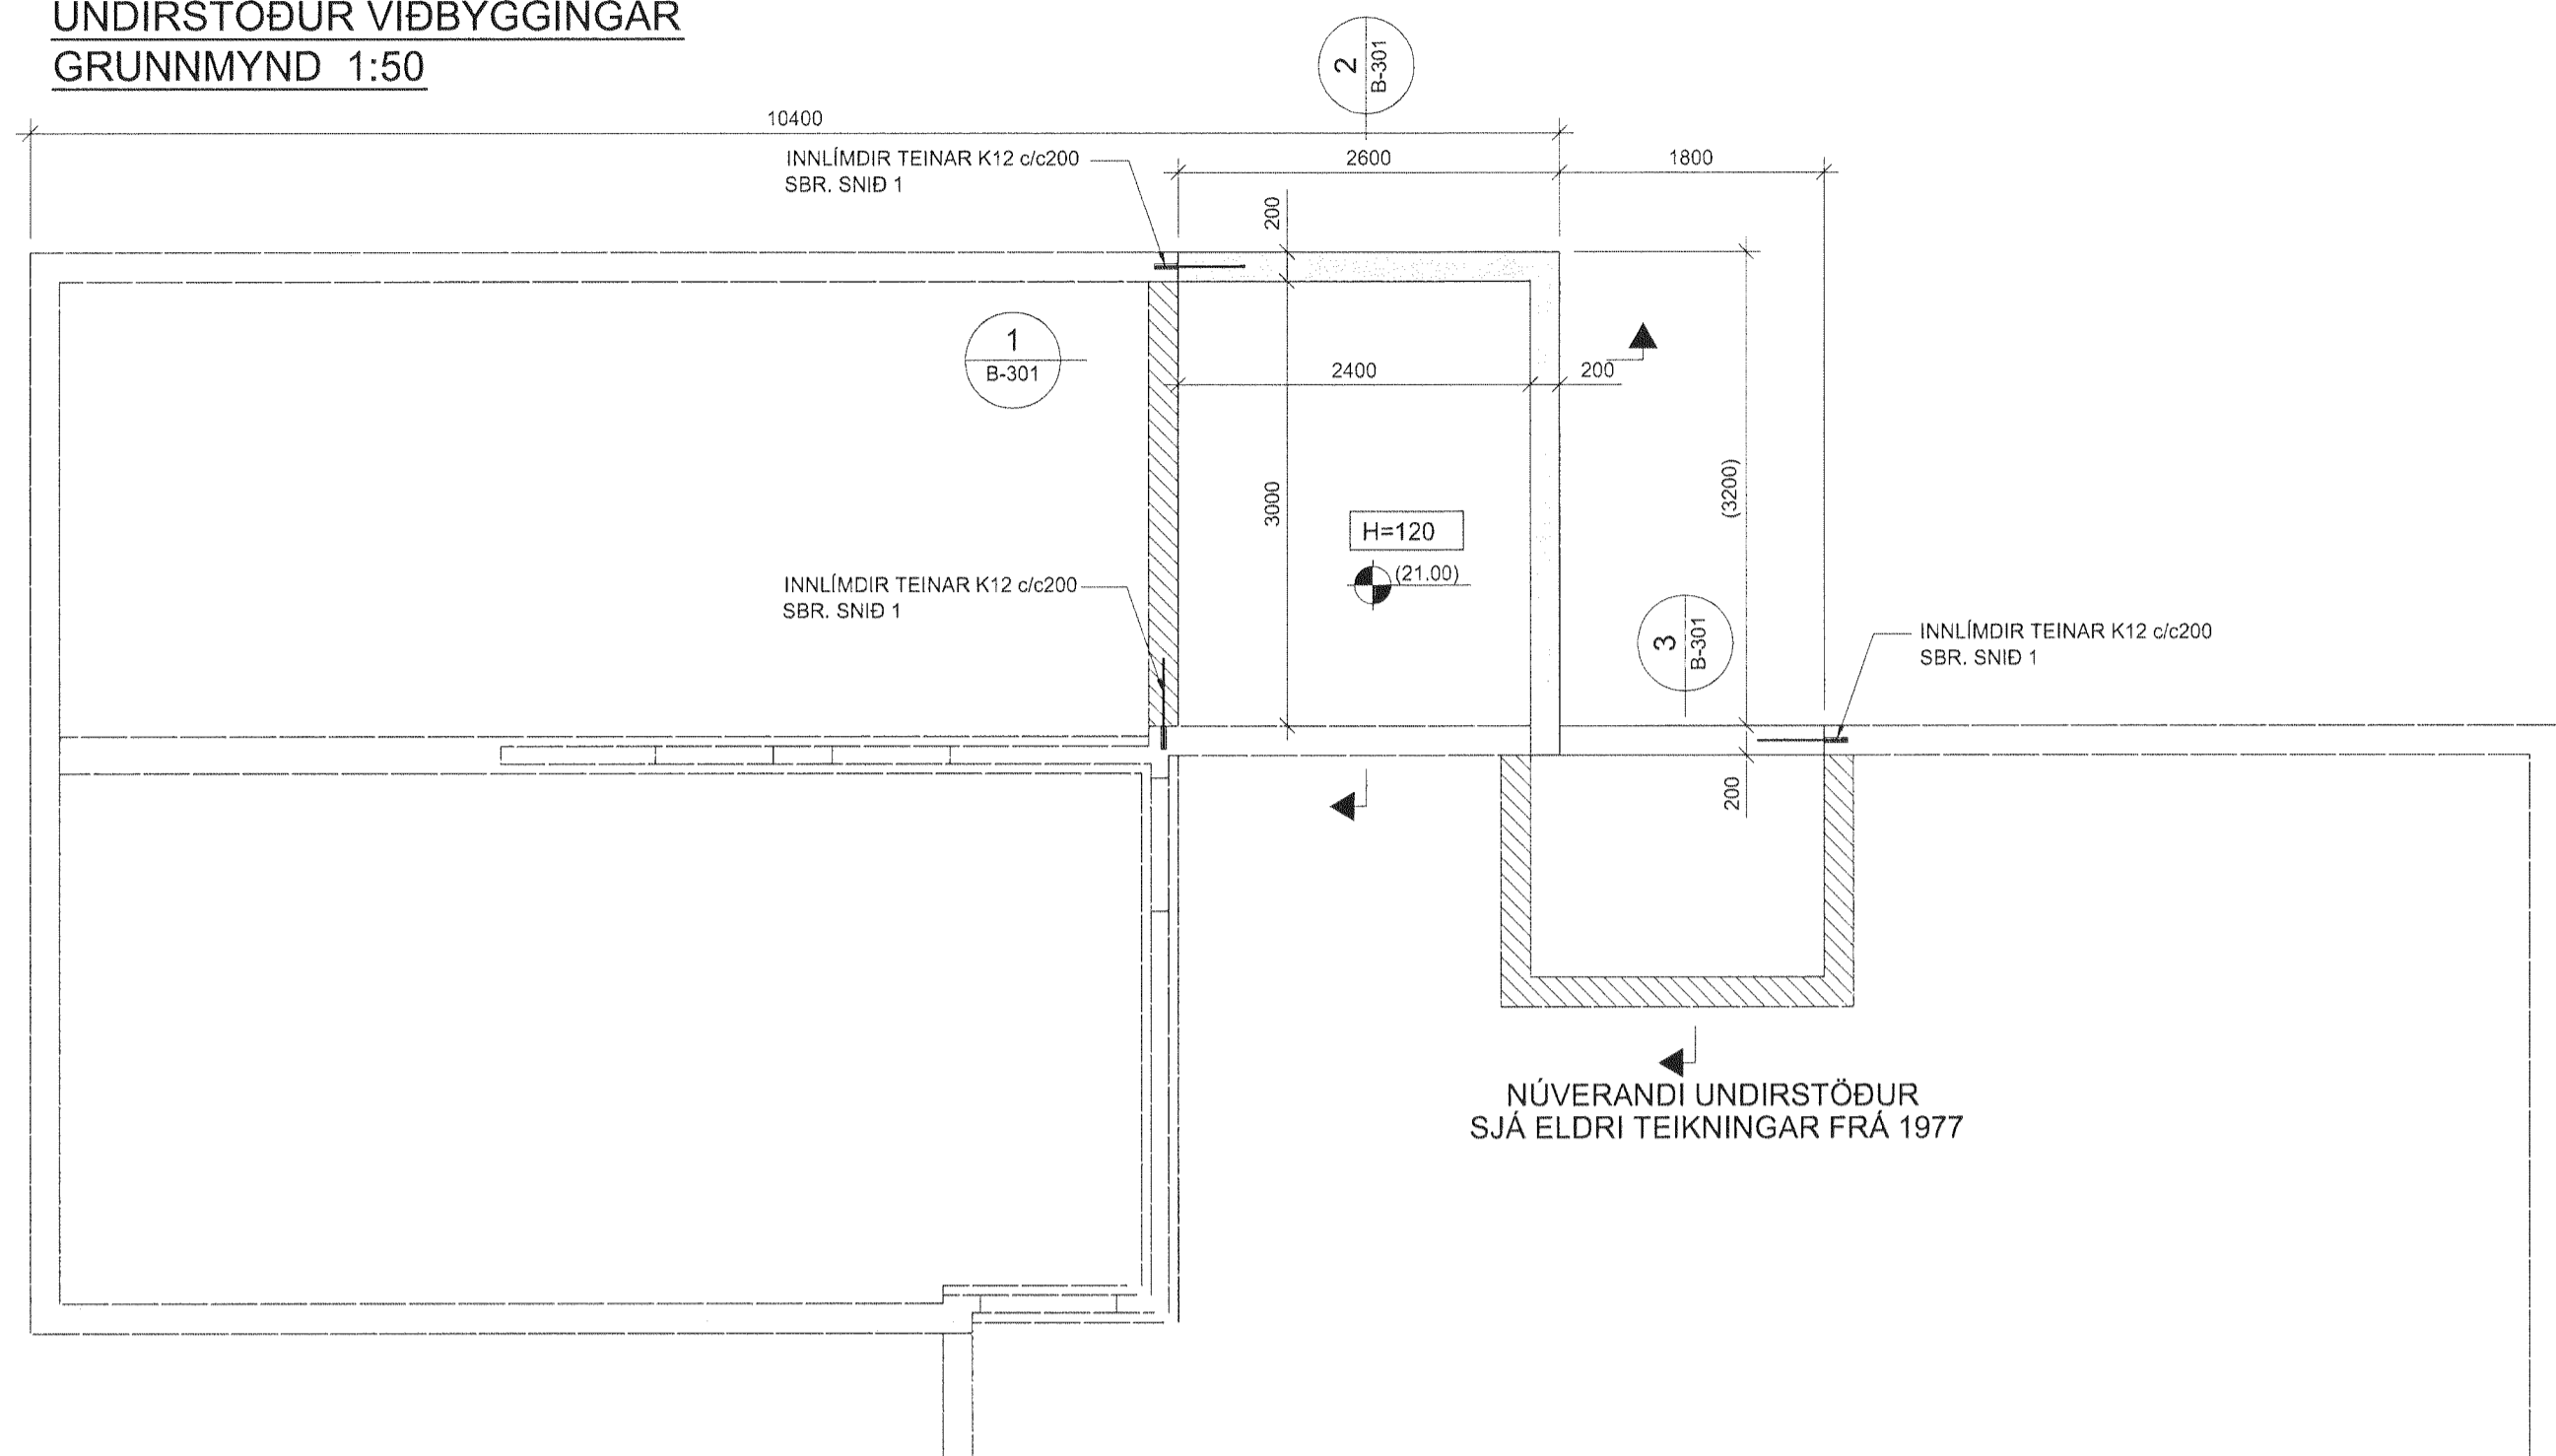

PLATA YFIR VIÐBYGGINGU  
GRUNNMYND 1:50

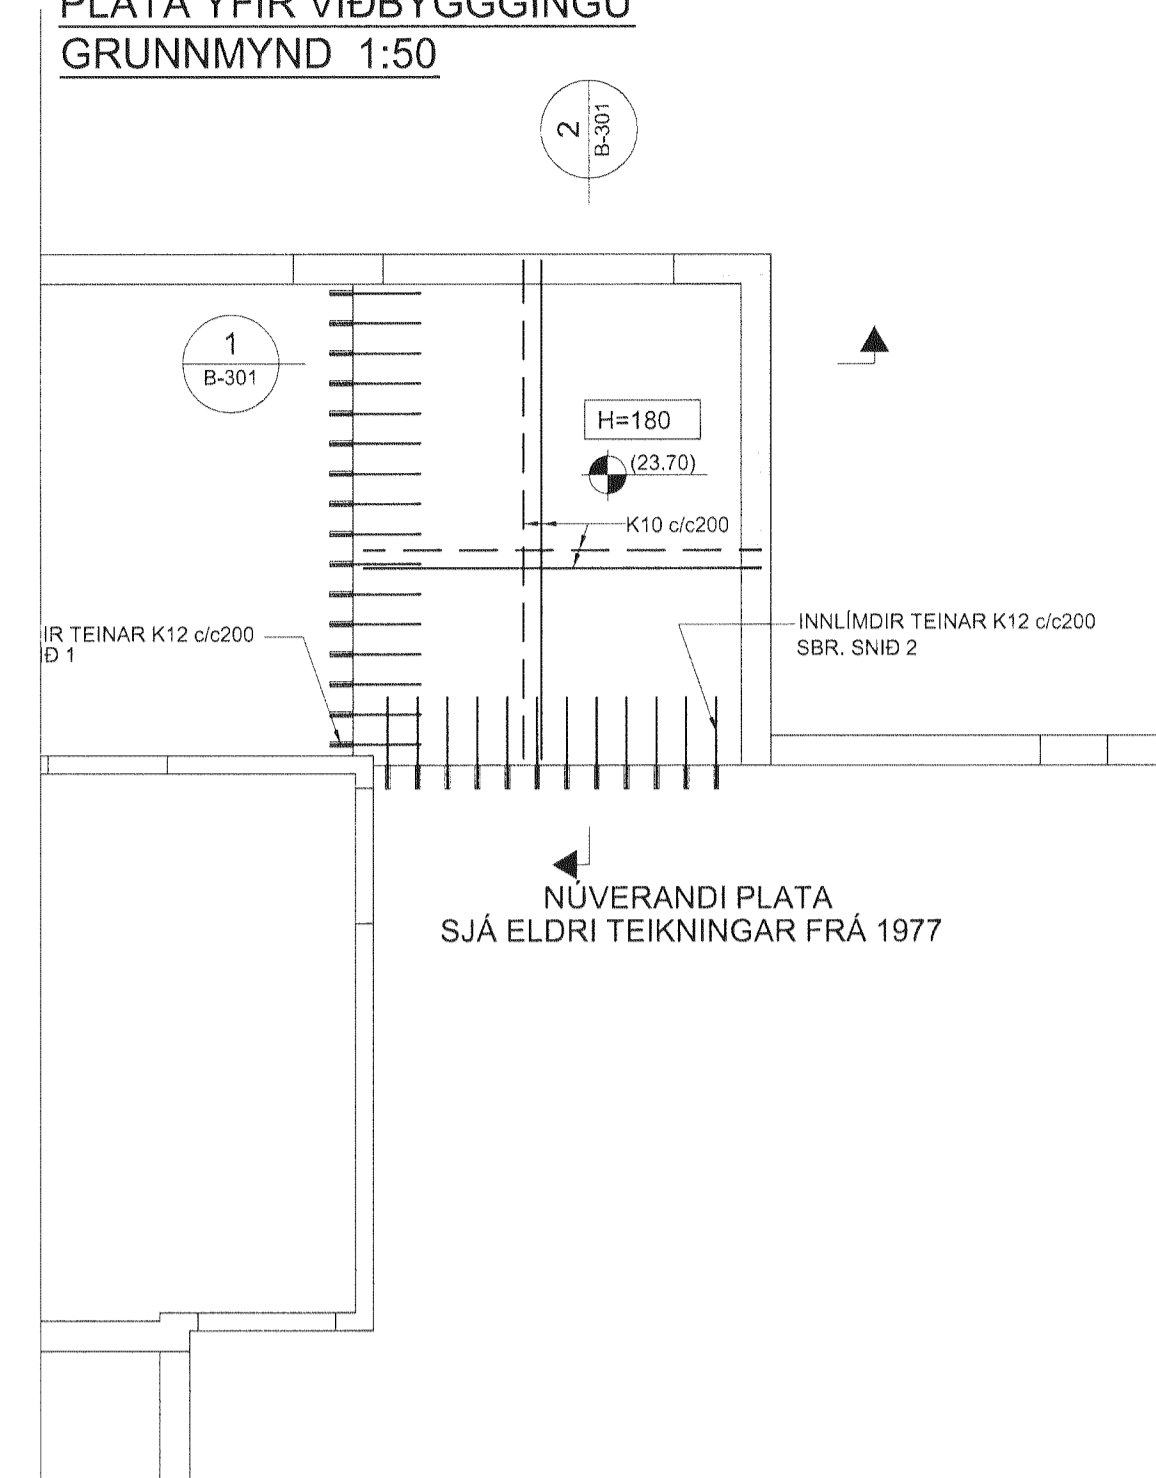

ÞAK YFIR VIÐBYGGINGU  
GRUNNMYND 1:50

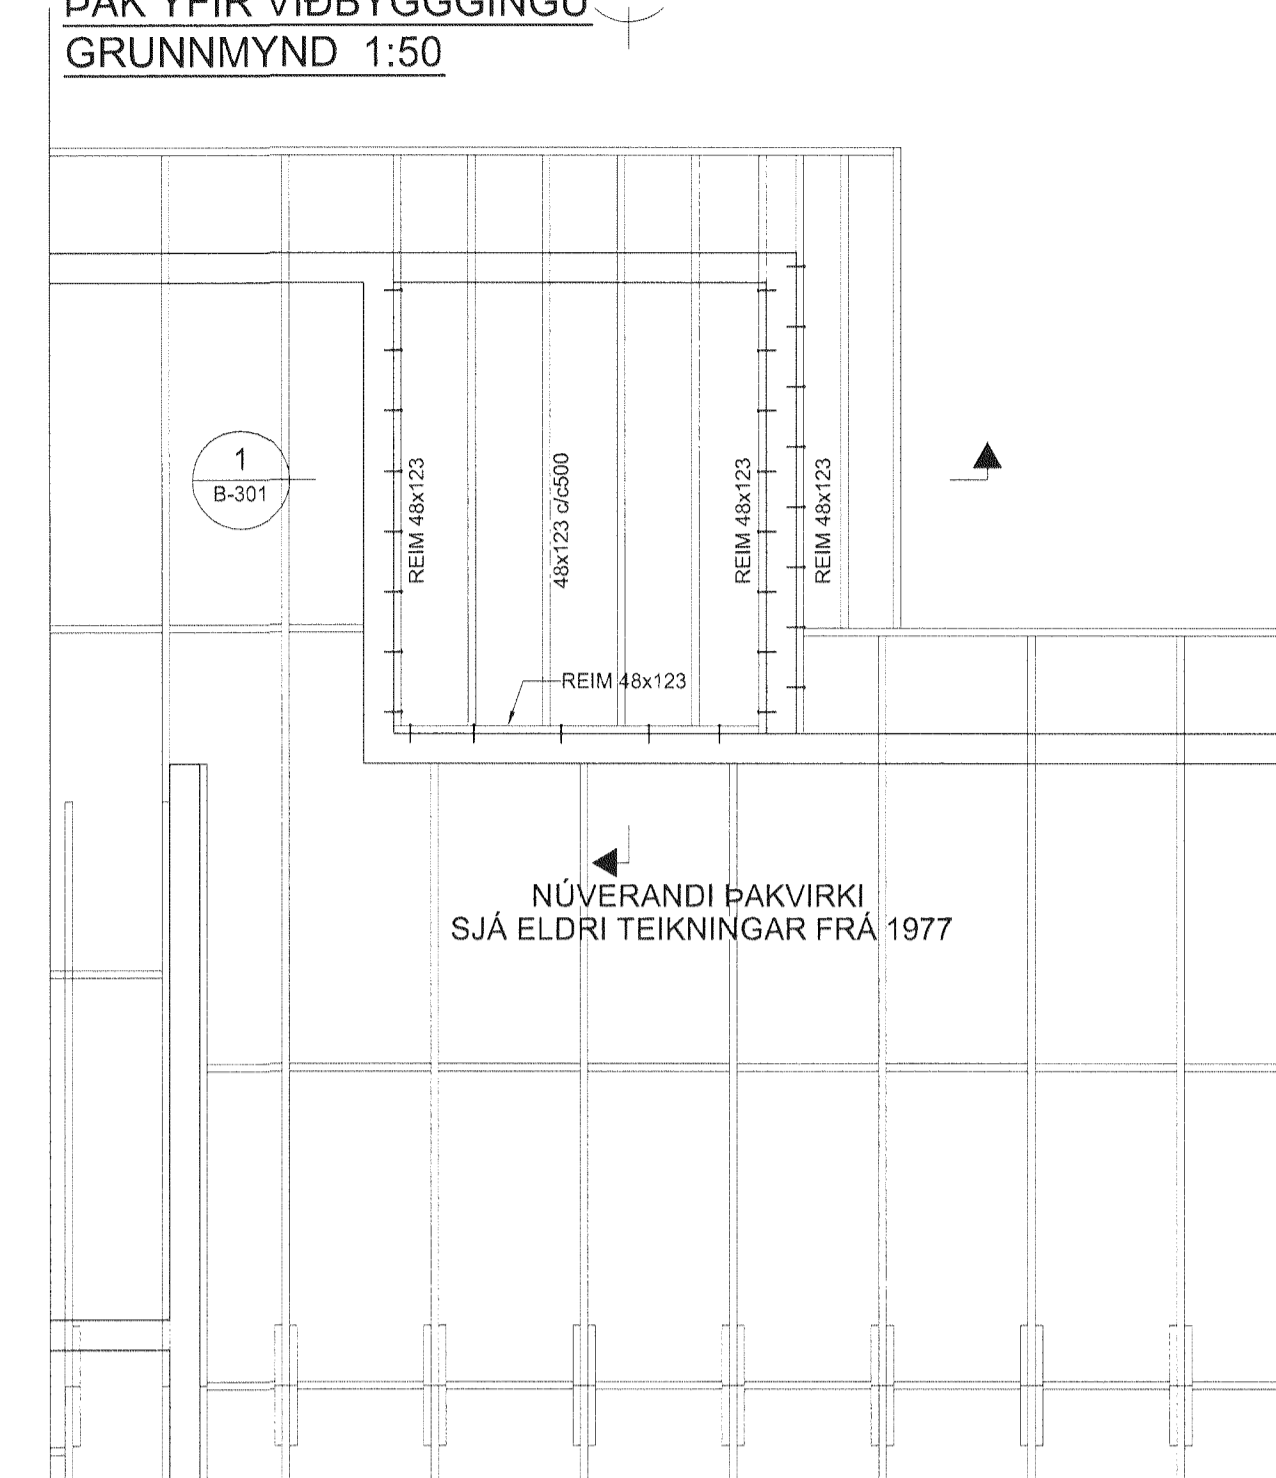

Sampykkt bann  
12 AUG 2013  
Byggingafulltrúinn í Hafnarfirði  
Fh. Sigurður Steinar Jónsson

SKÝRINGAR:

ÖLL MÁL ERU Í mm  
KÓTAR ERU Í m  
ÖLL MÁL OG ALLA KÓTA SKAL SANNREYNA Á BYGGINGARSTAD  
UNDIRSTÖÐUJARÐVEGUR ER VEL ÞJÓPPUÐ BÖGGLABERGSFYLLING. LEYFLEGGUR JARÐÞRÝSTINGUR Á FYLLINGU ER 0,4MPa.  
MESTI JARÐÞRÝSTINGUR Á FYLLINGU ER 0,38 MPa  
FYLLING UNDIR SÖKKLA SKAL VERA ÞJÓPPUNARHÆF. FROSTÖLIN BÖGGLABERGSFYLLING, SEM HÁÐ ER SAMÞYKKT HÖNNUÐA.  
FYLLINGIN SKAL VERA VEL GRADERANDI MED STÆRSTU STEINA MINNI EN EINN ÞRÍÐJI TIL HÁLF ÚTLÖGÐ LAGÞYKKT. ÞJAPPJA SKAL FYLLINGUNA SAMVÆMT KAFLA 52 Í ALVERKI VEGAGERÐARINNAR. PLÖTUPRÓF Á YFIRBORDI FYLLINGAR SKAL GEFA:  
E2>120 MPa OG E2/E1 < 2,5.

FYLLA SKAL UNDIR BOTNPLÖTU OG ADSÖKKULVEGGJUM MED MÖL EDA GRÚS OG SKAL EFNID VERA VEL ÞJAPPAD

OFAN Á FYLLINGU UNDIR BOTNPLÖTU SKAL LEGGJA 100mm PLASTEINANGRUN MED RÚMÞYNGD 24kg/m³


BOTNPLÖTU SKAL BENDA MED K10c/c300. EFRI BRÚN BENDINGAR SKAL VERA 30mm FRÁ EFRI BRÚN PLÖTU.

Á GRUNNMYND TÁKNAR:  
2K12, L=1200, STANDI 500 UPP ÚR PLÖTU EDA STEYPUSKILUM


ÞAKVIRKI OG ÞAKKLÆDNING:

FESTING F1 ERU 2xØMF MAXI190 FEST MED 4 STK 40/40 OFAN Á SPERRUR OG REIMAR.  
FESTING F2 ER ØMF 90 FESTIST MED 6 STK. 40/40 Í STOD OG M10 MURBOLTA Í PLÖTU.  
OFAN Á SPERRUR SKAL KLÆTT MED 18 mm ÞYKKJUM GRENIKROSSVIÐ. KROSSVIÐURINN FESTIST VIÐ SPERRUR OG REIMAR MED 40/70 c/c100 RYDFRÍUM UNDIRSINKUDUM SKRÚFUM.  
OFAN Á GRENIKROSSVIÐ OG ÞAKPAPPA ER ÞAK KLÆTT MED BÁRUSTÁLSKLÆDNINGU.  
FESTA SKAL BÁRUSTÁLSKLÆDNINGU Í KLÆDNINGU MED ÞAKSKRÚFUM 37/60 MED NEOPRENE-ÞÉTTIRING. NEDSTA SKRÚFURÖÐ SKAL EKKI VERA NÆR KANTI EN 50mm.  
SKRÚFURADIR ERU MED 0,60m BILI OG SKAL HVER SKRÚFURÖÐ VERA ÞANNIG AD SKRÚFUR VÍXLAST UM 0,15m Í LANGÁTT BÁRUJÁRNS.  
ALMENNT ER SKRÚFAD Í ADRA HVERJA HÁBÁRU NEMA NEDSTU TVÆR SKRÚFURADIR SKAL SKRÚFA Í HVERJA HÁBÁRU OG EINNIG VIÐ GAFLA 1,60m INN Á ÞAK.  
ÞAKLANGSAMSKYTTI SKAL DRAGHÖGÐA MED 4,8mm LOKUDUM DRAGHÖGÐUM, EINU MILLI HVERRAR SKRÚFURADAR.  
ALLAR FESTINGAR SKULU VERA GALVANHÚÐADAR OG EDA RYDFRÍAR SKV FYRIRMÆLUM FRAMLEIÐANDA ÞAKSTÁLS.


1 SNID 1:20

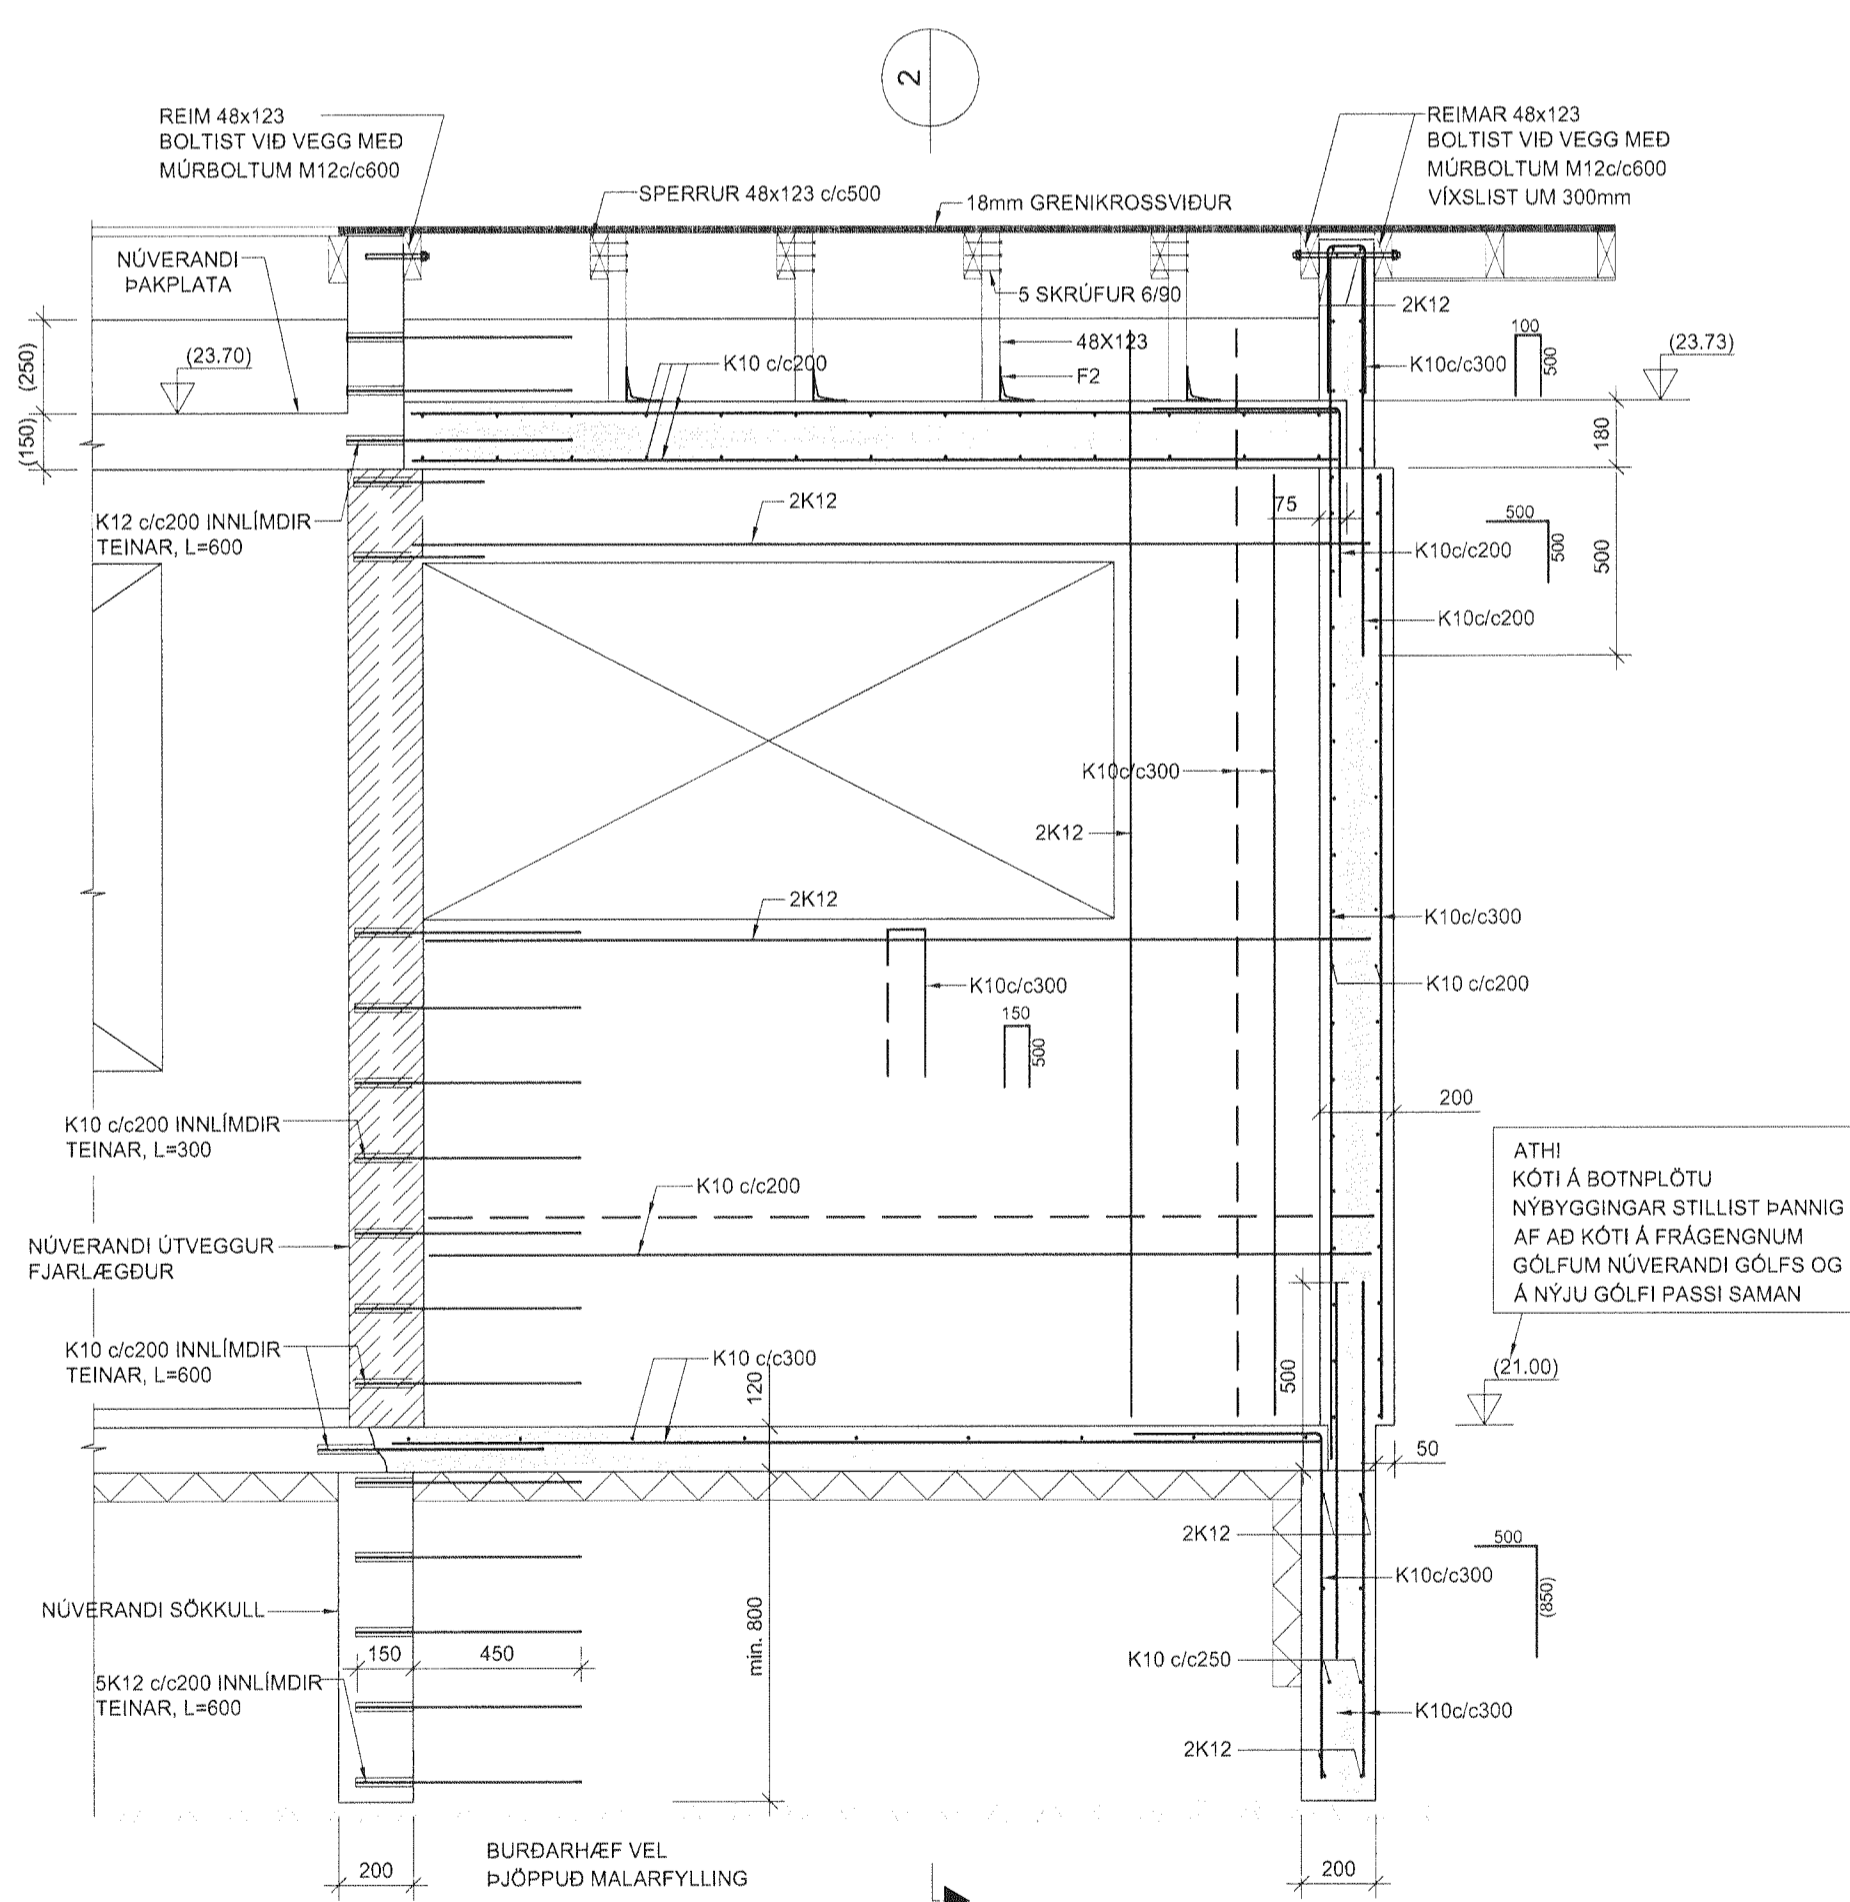

2 SNID 1:20

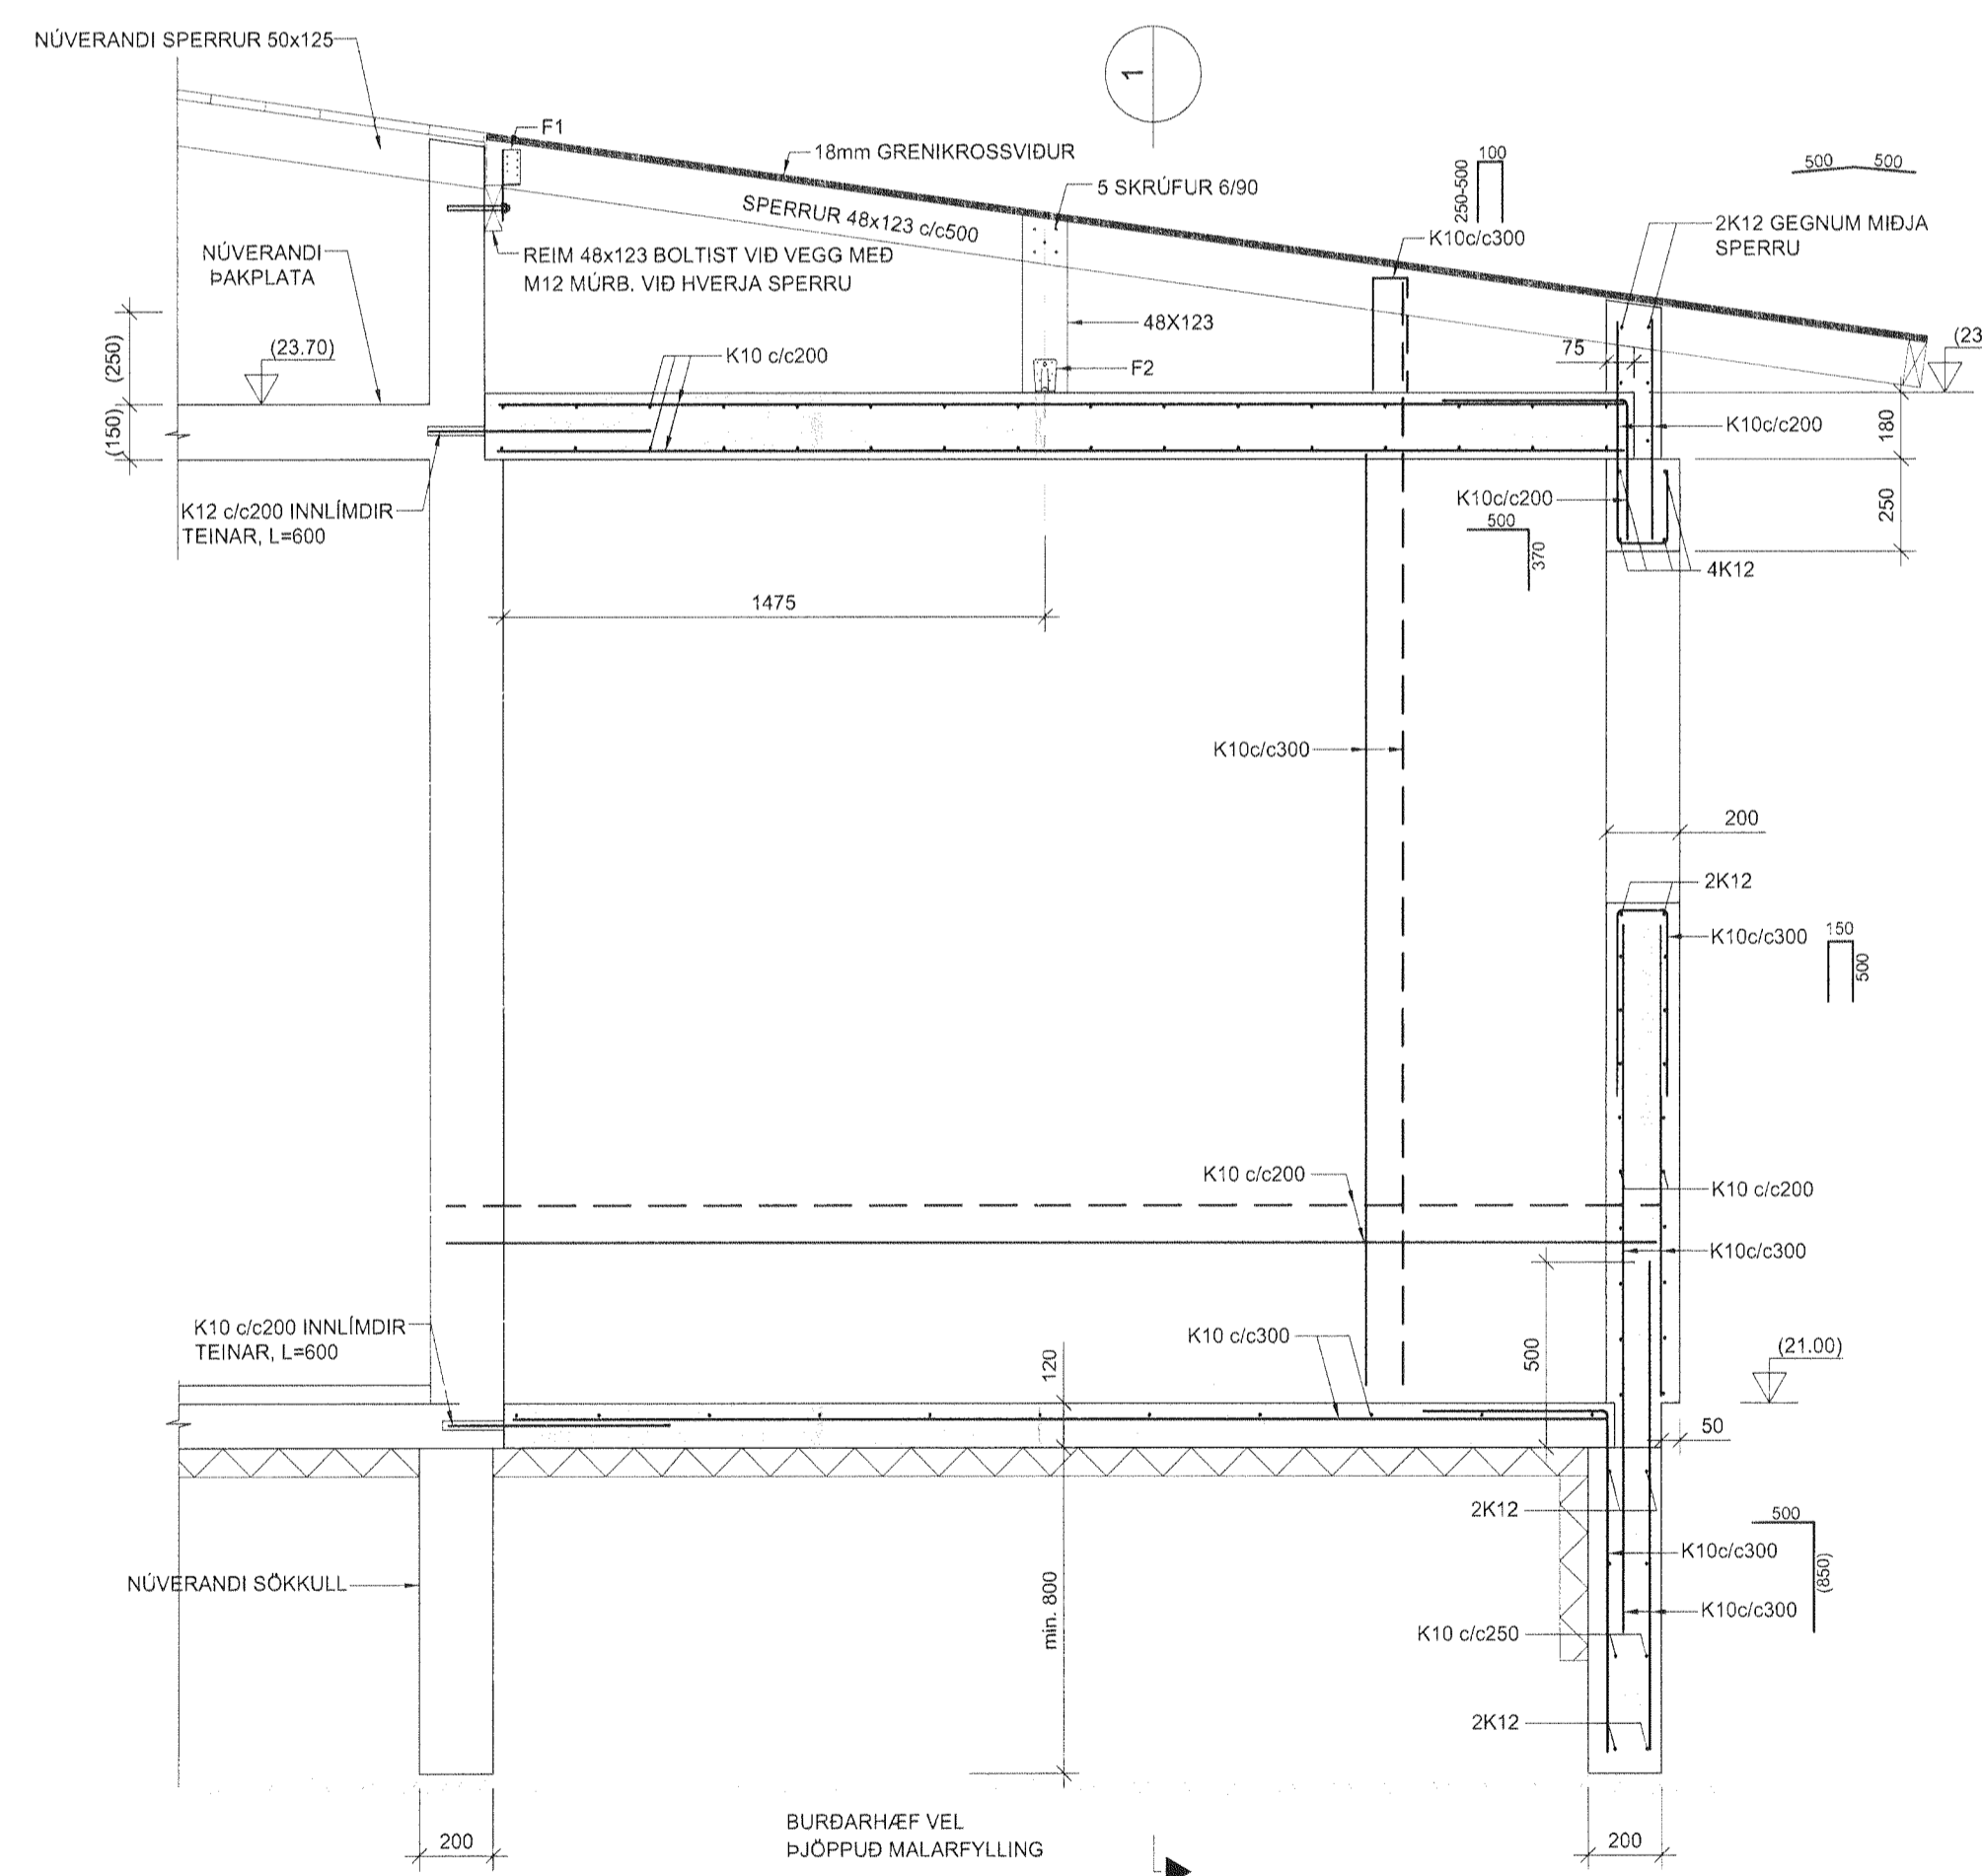

3 SNID 1:20

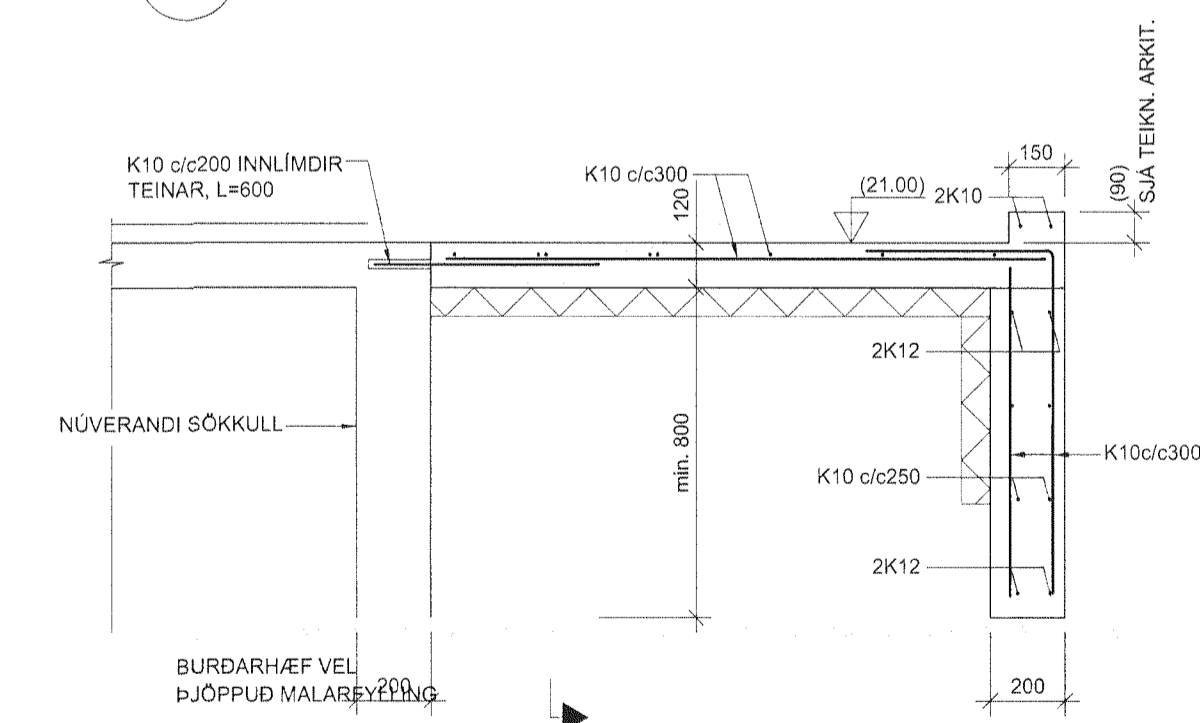

TILVÍSANIR:

ALMENNAR SKÝRINGAR BURÐARVIRKJA . . . SJÁ. BL.NR. B-300  
VARDANDI ÞAKÞÉTTINGU, ÞAKFRÁGANG, ÞAKKANTA OG ÚTLOFTUN, SJÁ TEIKNINGAR ARKITEKTA.

BR.	DAGS.	BREYTING	REIKN.	TEKN.

VIÐIVANGUR 8 - VIÐBYGGING

BURÐARVIRKI  
GRUNNMYNDR OG SNID

SKV.:	1:50/1:20
DAGS.:	08.07.2013
HANNAÐ:	JB
VERKNR.:	13017

YRFARID:  
SAMPYKKT:  
KENNTALA: 130657-4439  
TEKN.NR.:



Kennitala: 600105-402  
Hafnarstraeti 11, 201 Kópavogur  
Sími: 5173360  
Netfang: conis@conis.is  
Vefur: www.conis.is