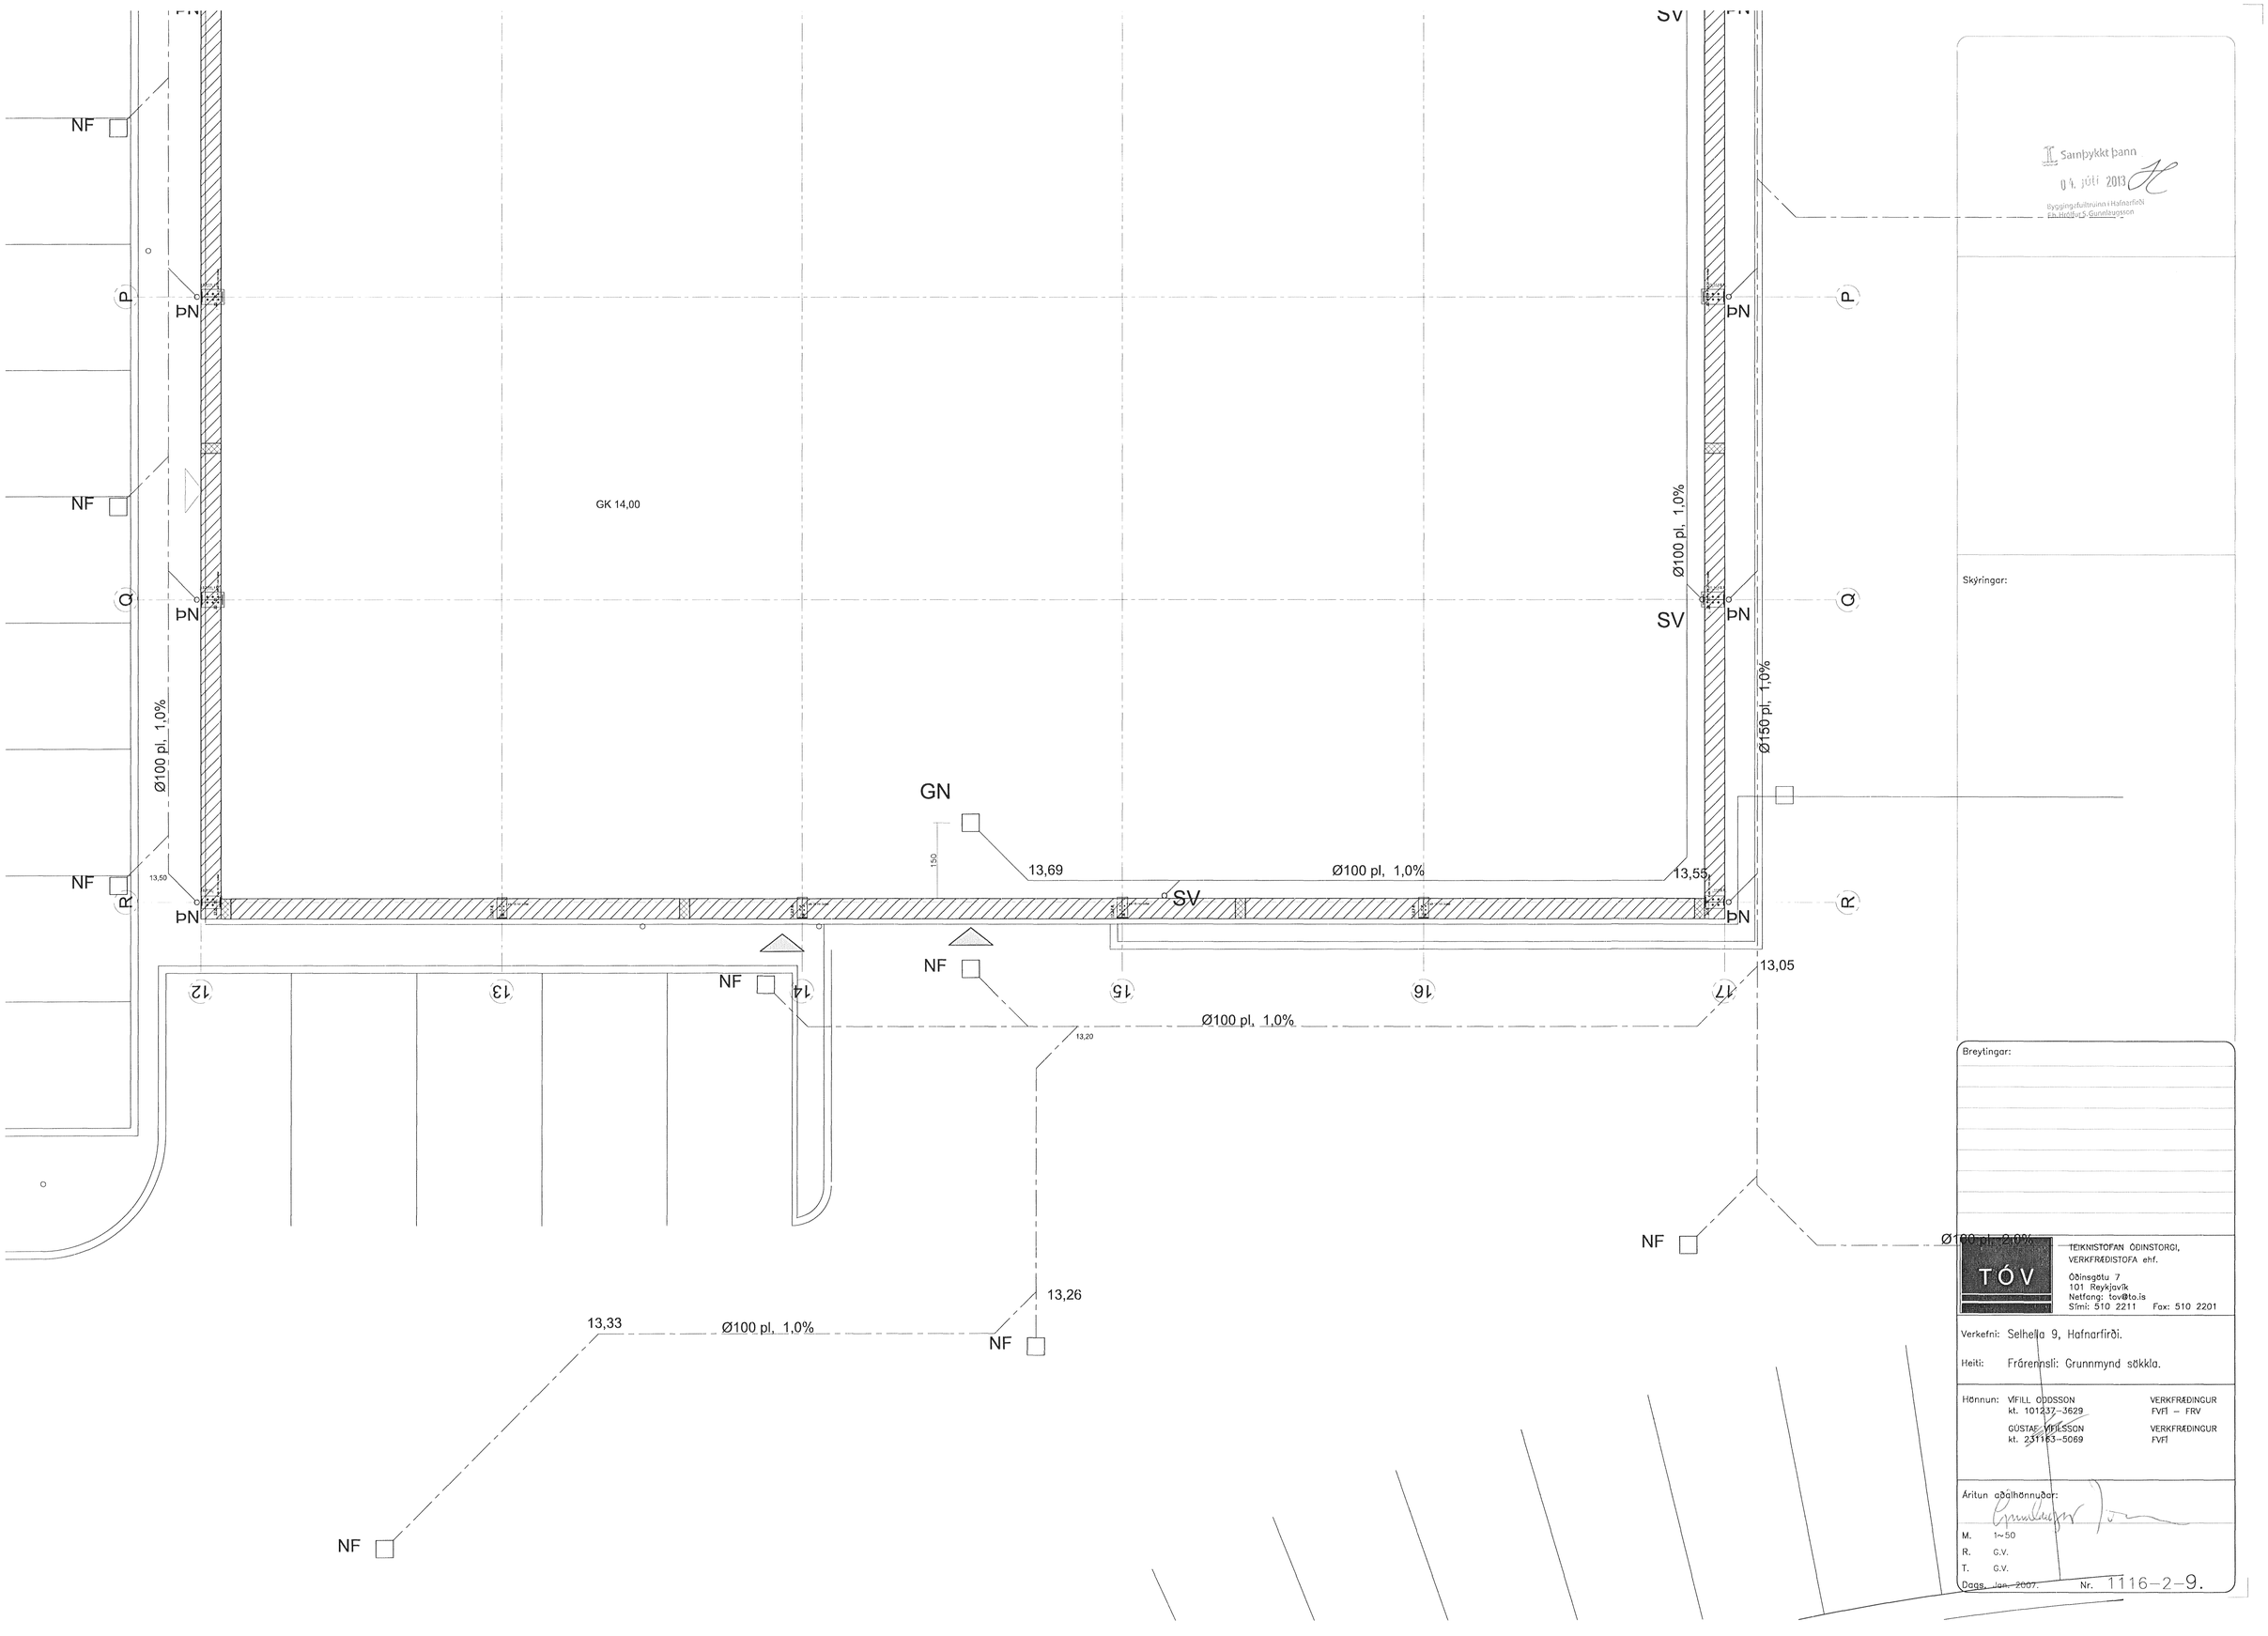

Samþykkt þann
04. júlí 2013
Byggingafulltrúinn í Hafnarfirði
Eh. Hrafnhildur S. Gunnlaugsson

Skýringar:

Breytingar:

TÓV

TEIKNISTOFAN ÓÐINSTORGI, VERKFRÆÐISTOFA ehf.

Óðinsgötu 7
101 Reykjavík
Netfang: tov@to.is
Sími: 510 2211 Fax: 510 2201

Verkefni: Selhella 9, Hafnarfirði.

Heiti: Frárennsli: Grunnmynd sökkla.

Hönnun: VIFILL ODDSSON kt. 101237-3629 VERKFRÆÐINGUR FVFÍ – FRV

GÚSTAF VIFILSSON kt. 231163-5069 VERKFRÆÐINGUR FVFÍ

Áritun aðalhönnuðar:

M. 1~50
R. G.V.
T. G.V.
Dags. jan. 2007. Nr. 1116-2-9.