Burðarþol: Grunnmynd sökkla. 1:50.

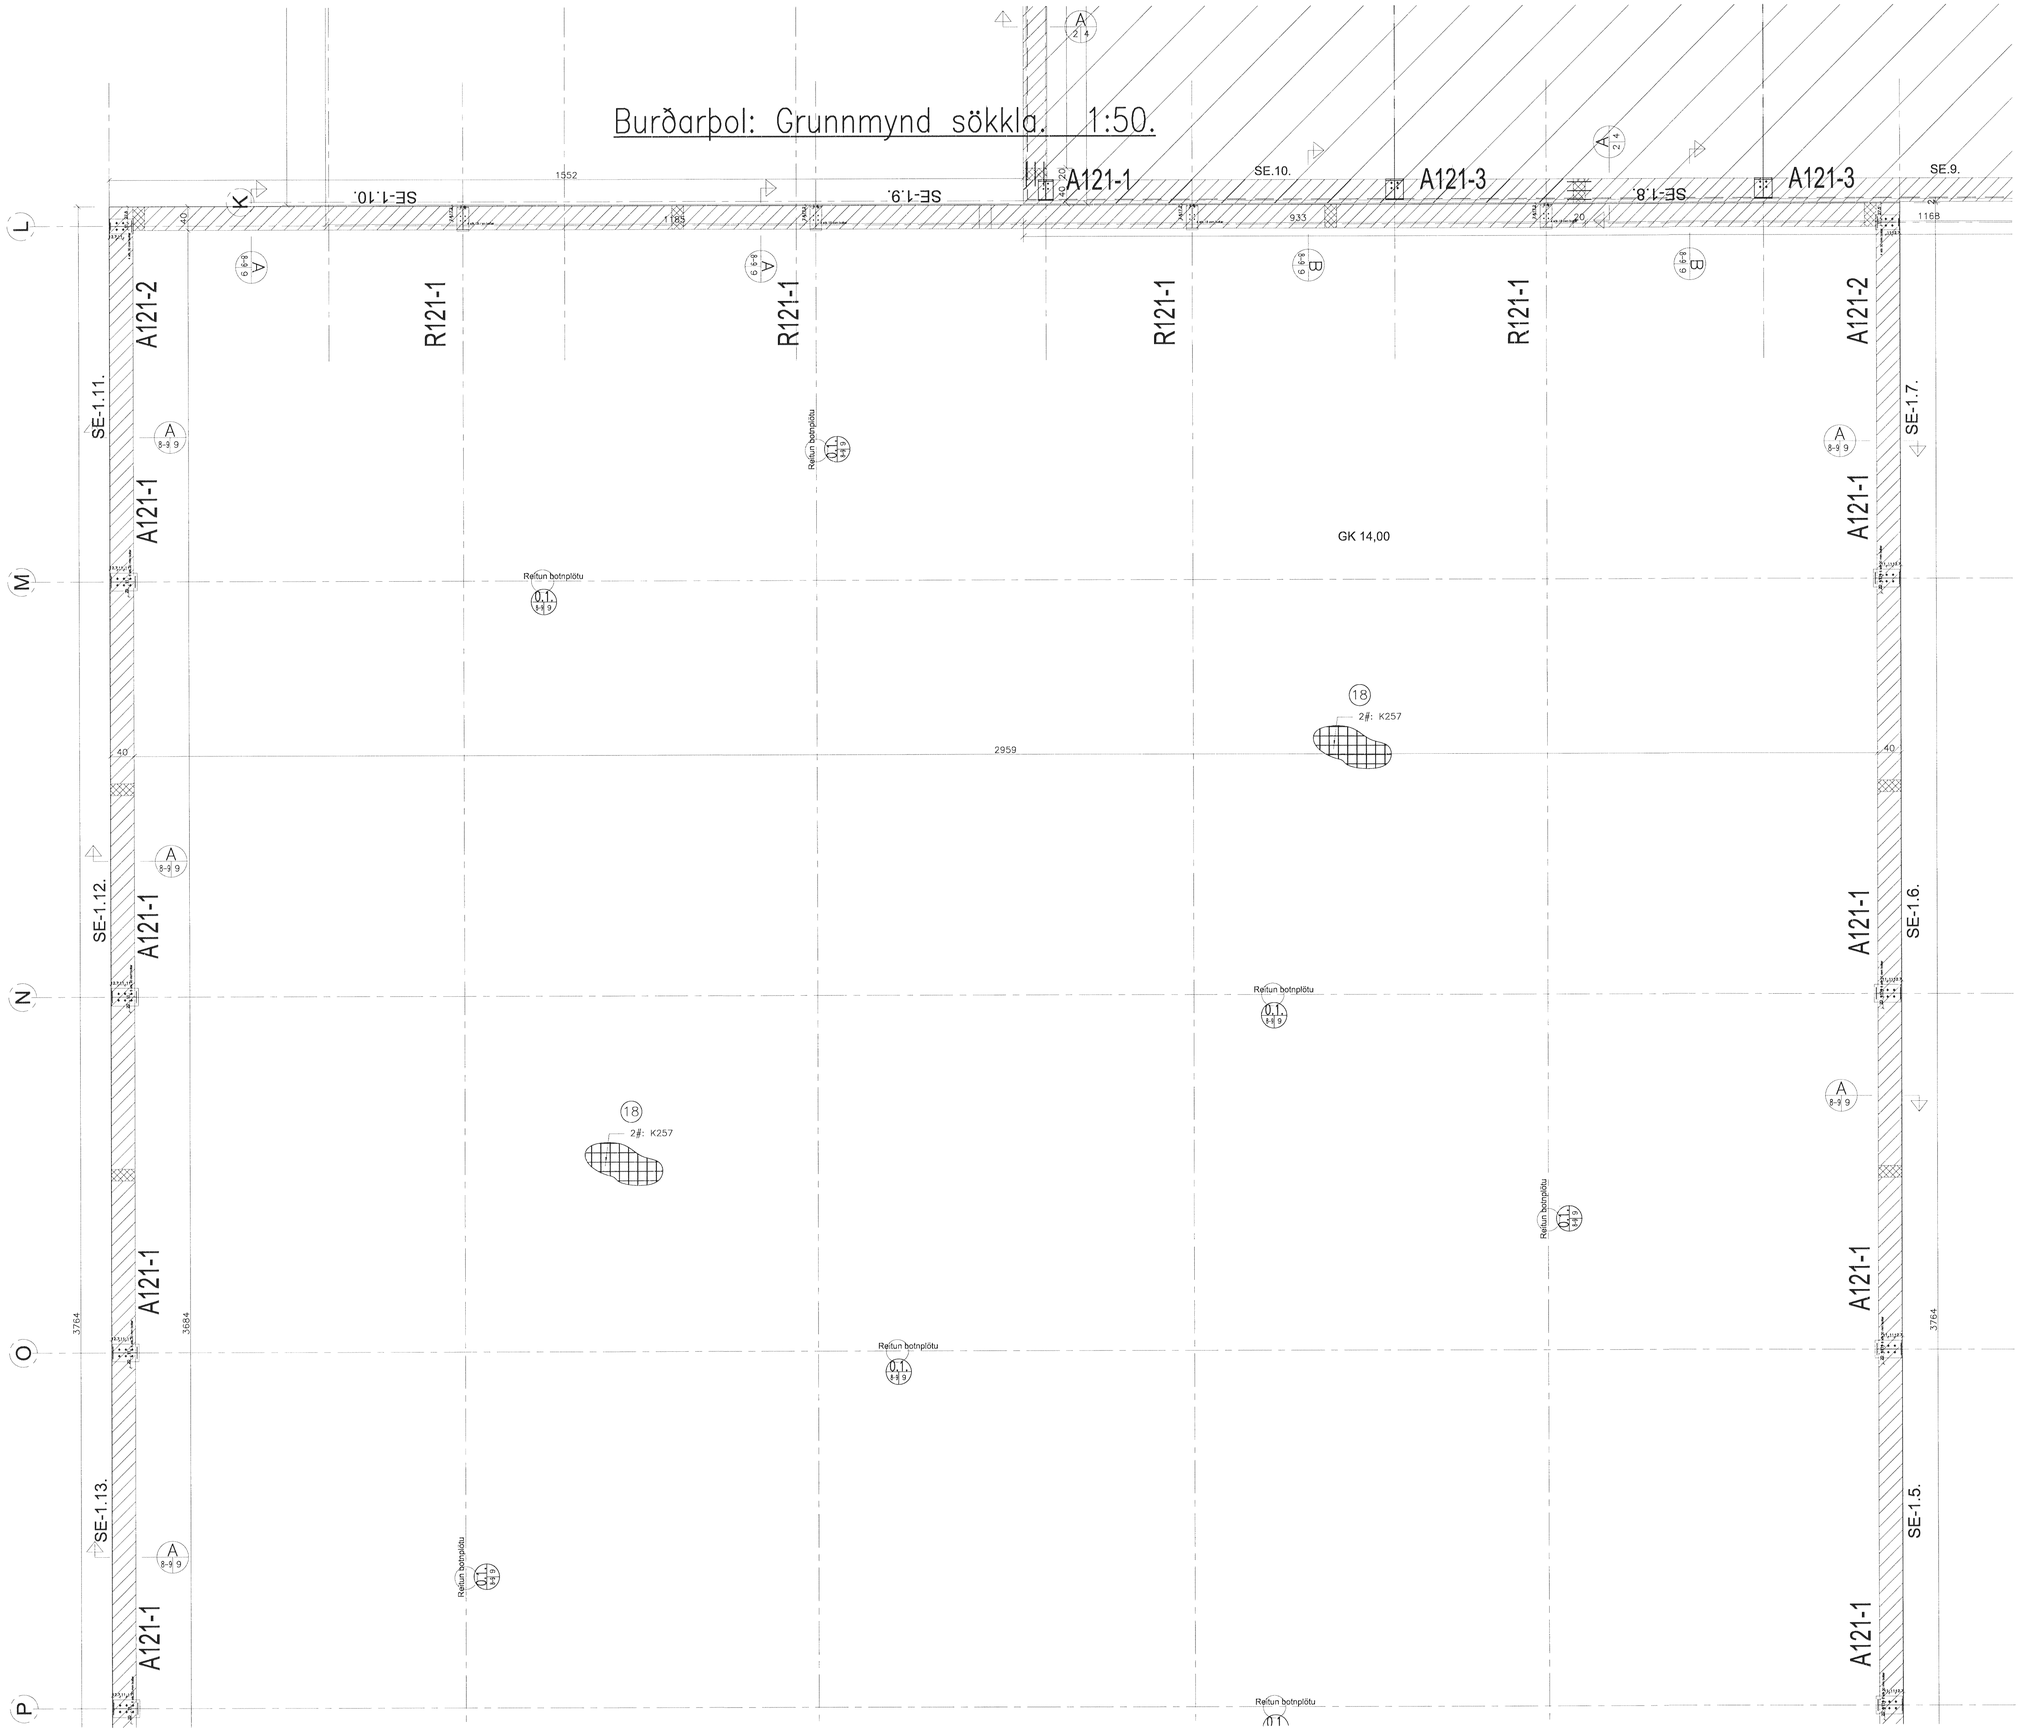

Samþykkt þann 04. júlí 2013
Byggingarfulltrúinn í Hafnarfirði
Eh. Hrólfur S. Gunnlaugsson

Skýringar:
Sjá einnig innsteyptar gólfgeislalagnir á hitalagnateikningu.
Sjá einnig innsteyptar niðurfallsristar á frárennsliteikningu.

Breytingar:

TÓV
TEIKNISTOFAN ÓÐINSTORGI, VERKFRÆÐISTOFA ehf.
Óðinsgötu 7
101 Reykjavík
Netfang: tov@to.is
Sími: 510 2211 Fax: 510 2201

Verkefni: Selhella 9, Hafnarfirði. Viðbygging.

Heiti: Burðarþol: Snið í sökkla og sérmyndir af forsteyptum sökklum.

Hönnun: VÍFILL ODDSSON kt. 101237-3629 VERKFRÆÐINGUR FVFÍ – FRV
GÚSTAF VÍFILSSON kt. 231163-5069 VERKFRÆÐINGUR FVFÍ

Áritun ábyrgðarmanns:

M. 1:50
R. G.V.
T. G.V.
Dags. Nóv. 2012. Nr. 1116-1-8.