



**2 Snið AA**  
1 : 50

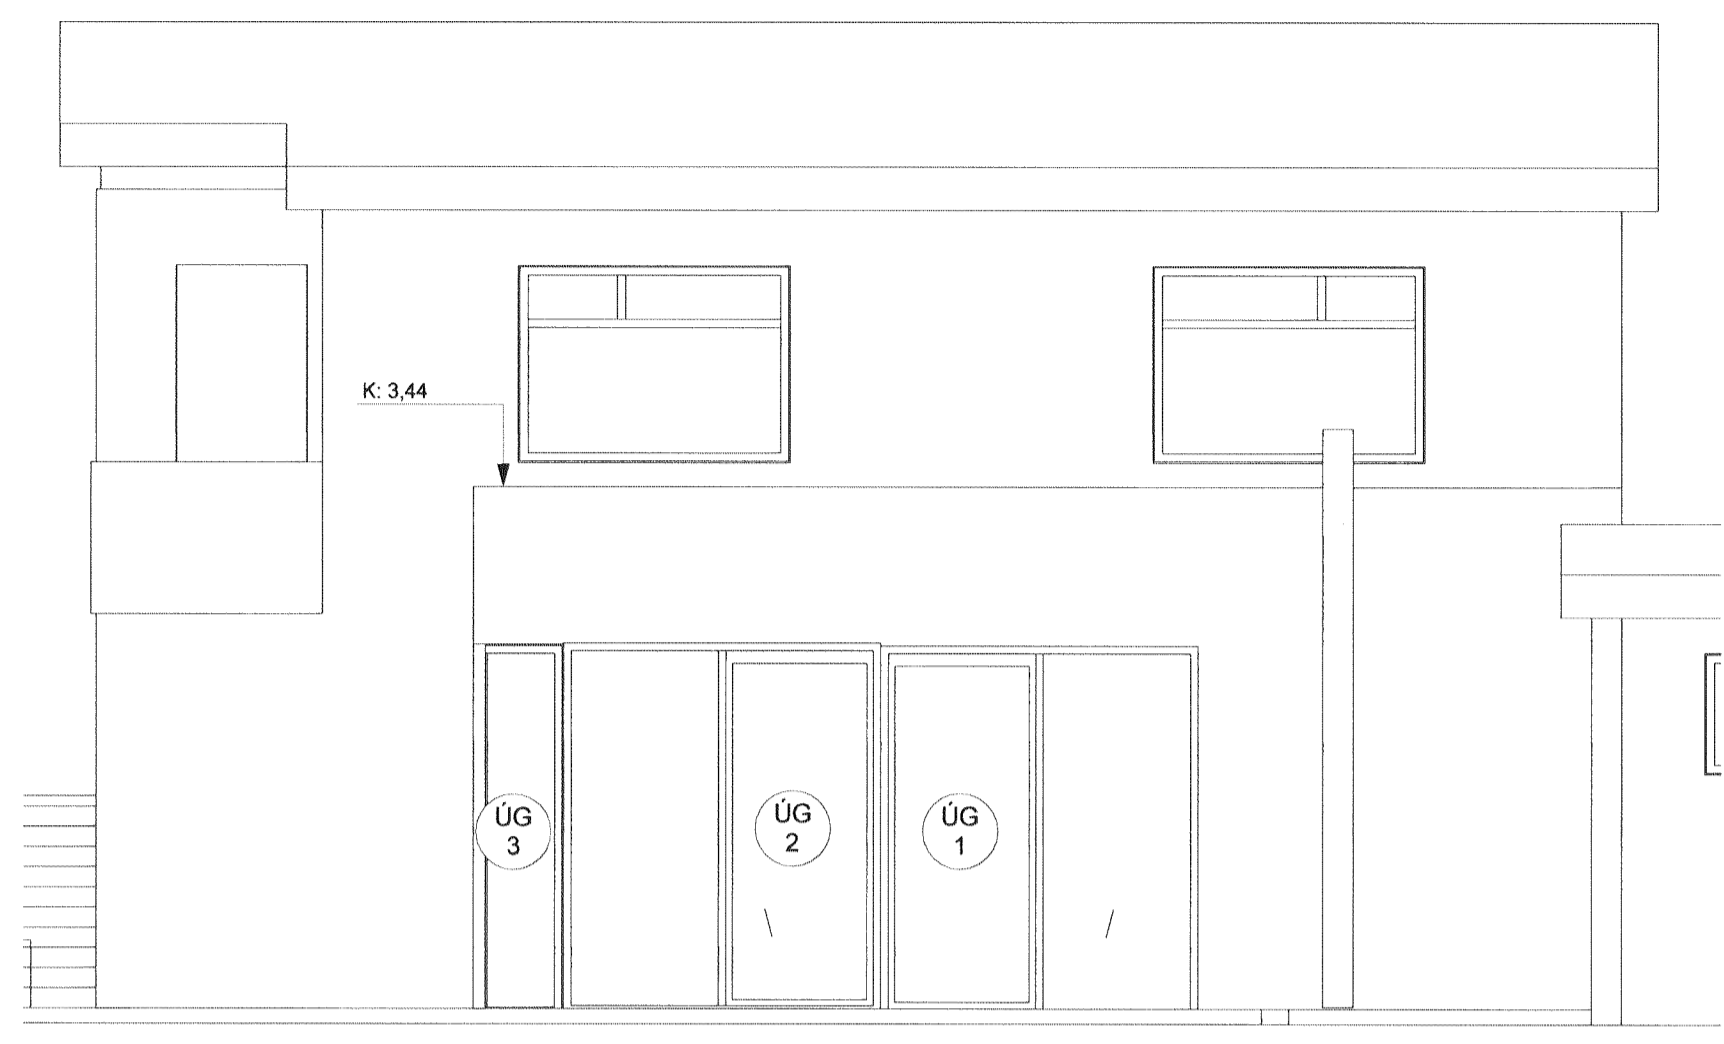


**3 Ásýnd suður**  
1 : 50

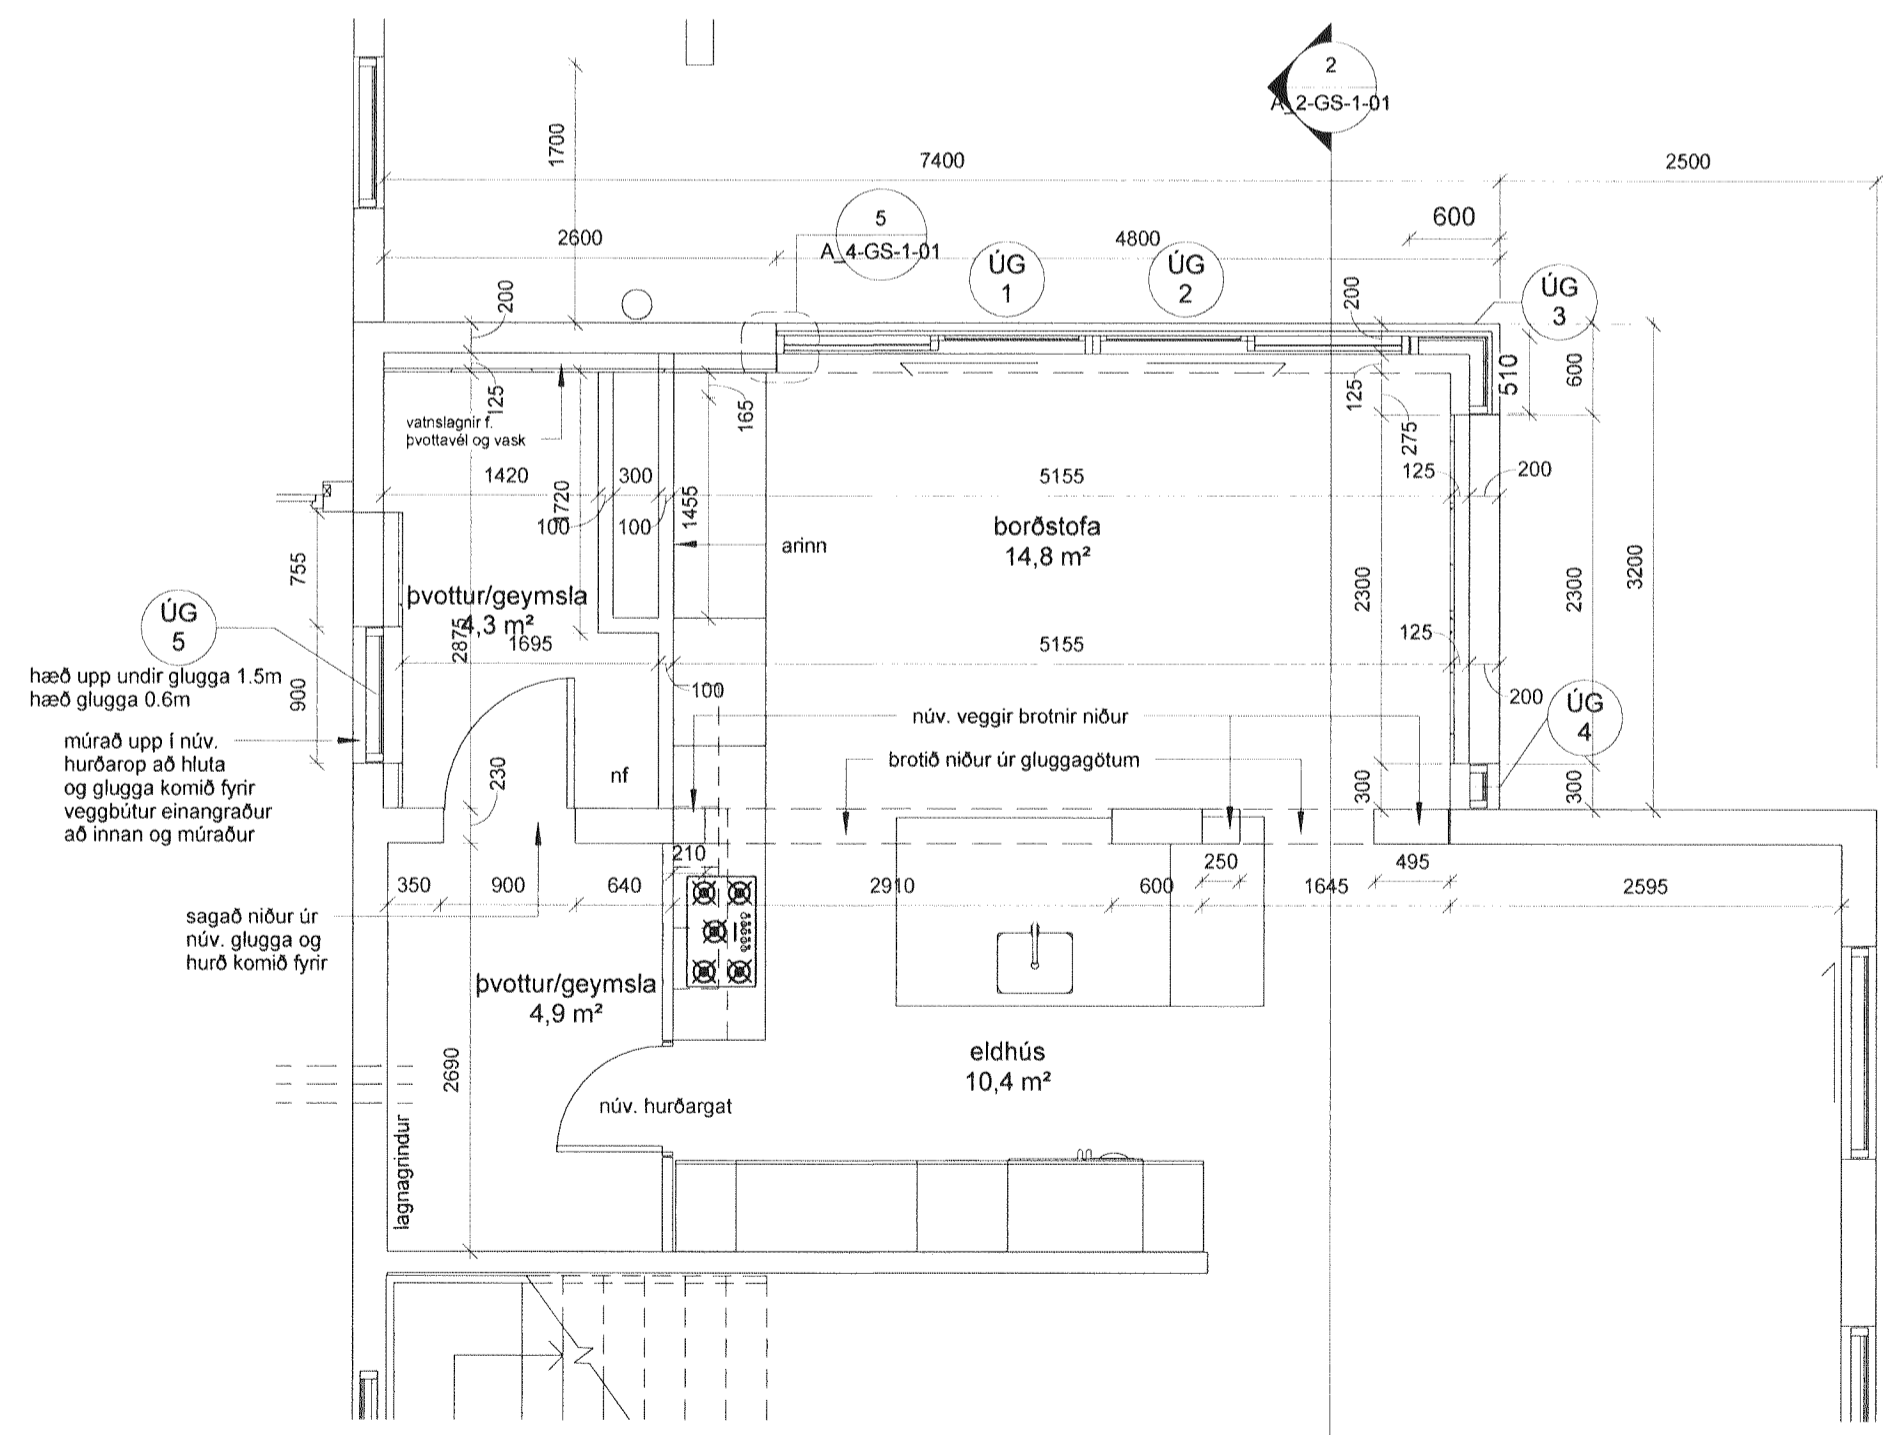

**1 1. hæð grunnmynd**  
1 : 50



**4 Ásýnd vestur**  
1 : 50

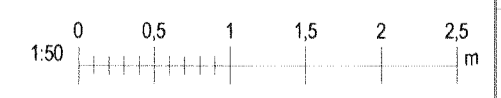

Samþykkt þann  
27. júní 2013  
Byggingafulfrúinn í Hafnarfirði  
Fh. Hrólfur S. Gunnlaugsson

Breyta: Dags.: Teiknað af: Athugasemd:  
Studio Strik arkitektar ehf.  
Hlíðarási 4  
221 Hafnarfirði  
s: 511-6777  
**STUDIO STRIK**  
Sigríður Ólafsdóttir kt. 071070 - 5069 sigga@studiostrik.is  
Hulda Þ. Aðalsteinsdóttir kt. 141074 - 4909 hulda@studiostrik.is

Kvarði:	1 : 50	Dagsetning:	17.6.2013
Teiknað af:	Author	Verkefnanúmer:	2013-01
Yfirfarið af:	Checker	Staðgreinir:	1400-1-79600160
Samþykkt af:	Approver	Landnúmer:	122294

Smyrlahraun 16 - viðbygging  
Verkteikning  
Grunnmynd og snið

Teikninganúmer: A\_2-GS-1-01  
Breyta: