


TAFLA YFIR GÓLFGEISLA, FRAMRÁSARHITI 42°C
Deilikista 1

SLAUFNA NR.	LÁMARKS AFKÖST W	MESTA LENGD M	STAÐSETNING	ATHUGASEMDIR
1	630	35		
2	954	53		
3	1.116	62		
	0			
	0			
	0			
	0			
	0			
Samtals:	2.700			


4. HITALAGNIR

GÓLFHITAKERFI ER BYGGT UPP MEÐ SLAUFUM SEM TENGJAST ELDRI LÖGNUM
LAGNAEFNI ER
Ø16x2 WIRSBO PEPEX-PLASTLAGNIR MEÐ SÚREFNISÞÉTTRI KÁPU (EÐA SAMBÆRILEGT) SEM
BINDAST OFAN Á JÄRNAGRIND PLOTU ALMENNT MEÐ 150mm MILLIBILI NEMA ANNAD KOMI FRAM

GÓLFHITAGRIND

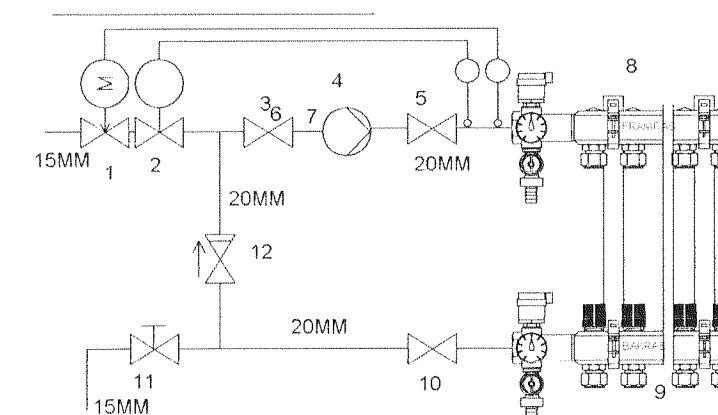

- 1 SEGULLOKI 15 MM MEÐ 220V SPÓLU TENGIST HITAROFA (7)
- 2 STJÖRNLOKI T.D. DANFOSS RAVV-RAV 27-57°C
- 3 STOPPLOKI
- 4 DÆLA 0,25 L/S 4mVS ÞRÝSTISTÝRÐ
- 5 STOPPLOKI
- 6 ÞREIFARI Á 2 STILLIST Á 45°C (MAX)
- 7 ÖRYGGISHITAROFI TENGIST 1 STILLIST Á 50°C
- 8 GÓLFHITAKISTA MEÐ STILLILOKU
- 9 GÓLFHITAKISTA MEÐ STJÖRNLOKUM SEM TENGJAST HITANEMUM Í HERBERGJUM. Á TENGINGU AÐ SLÖNGUM ER HITAMÆLIR
- 10 STOPPLOKI
- 11 STILLILOKI
- 12 EINSTEFNULOKI

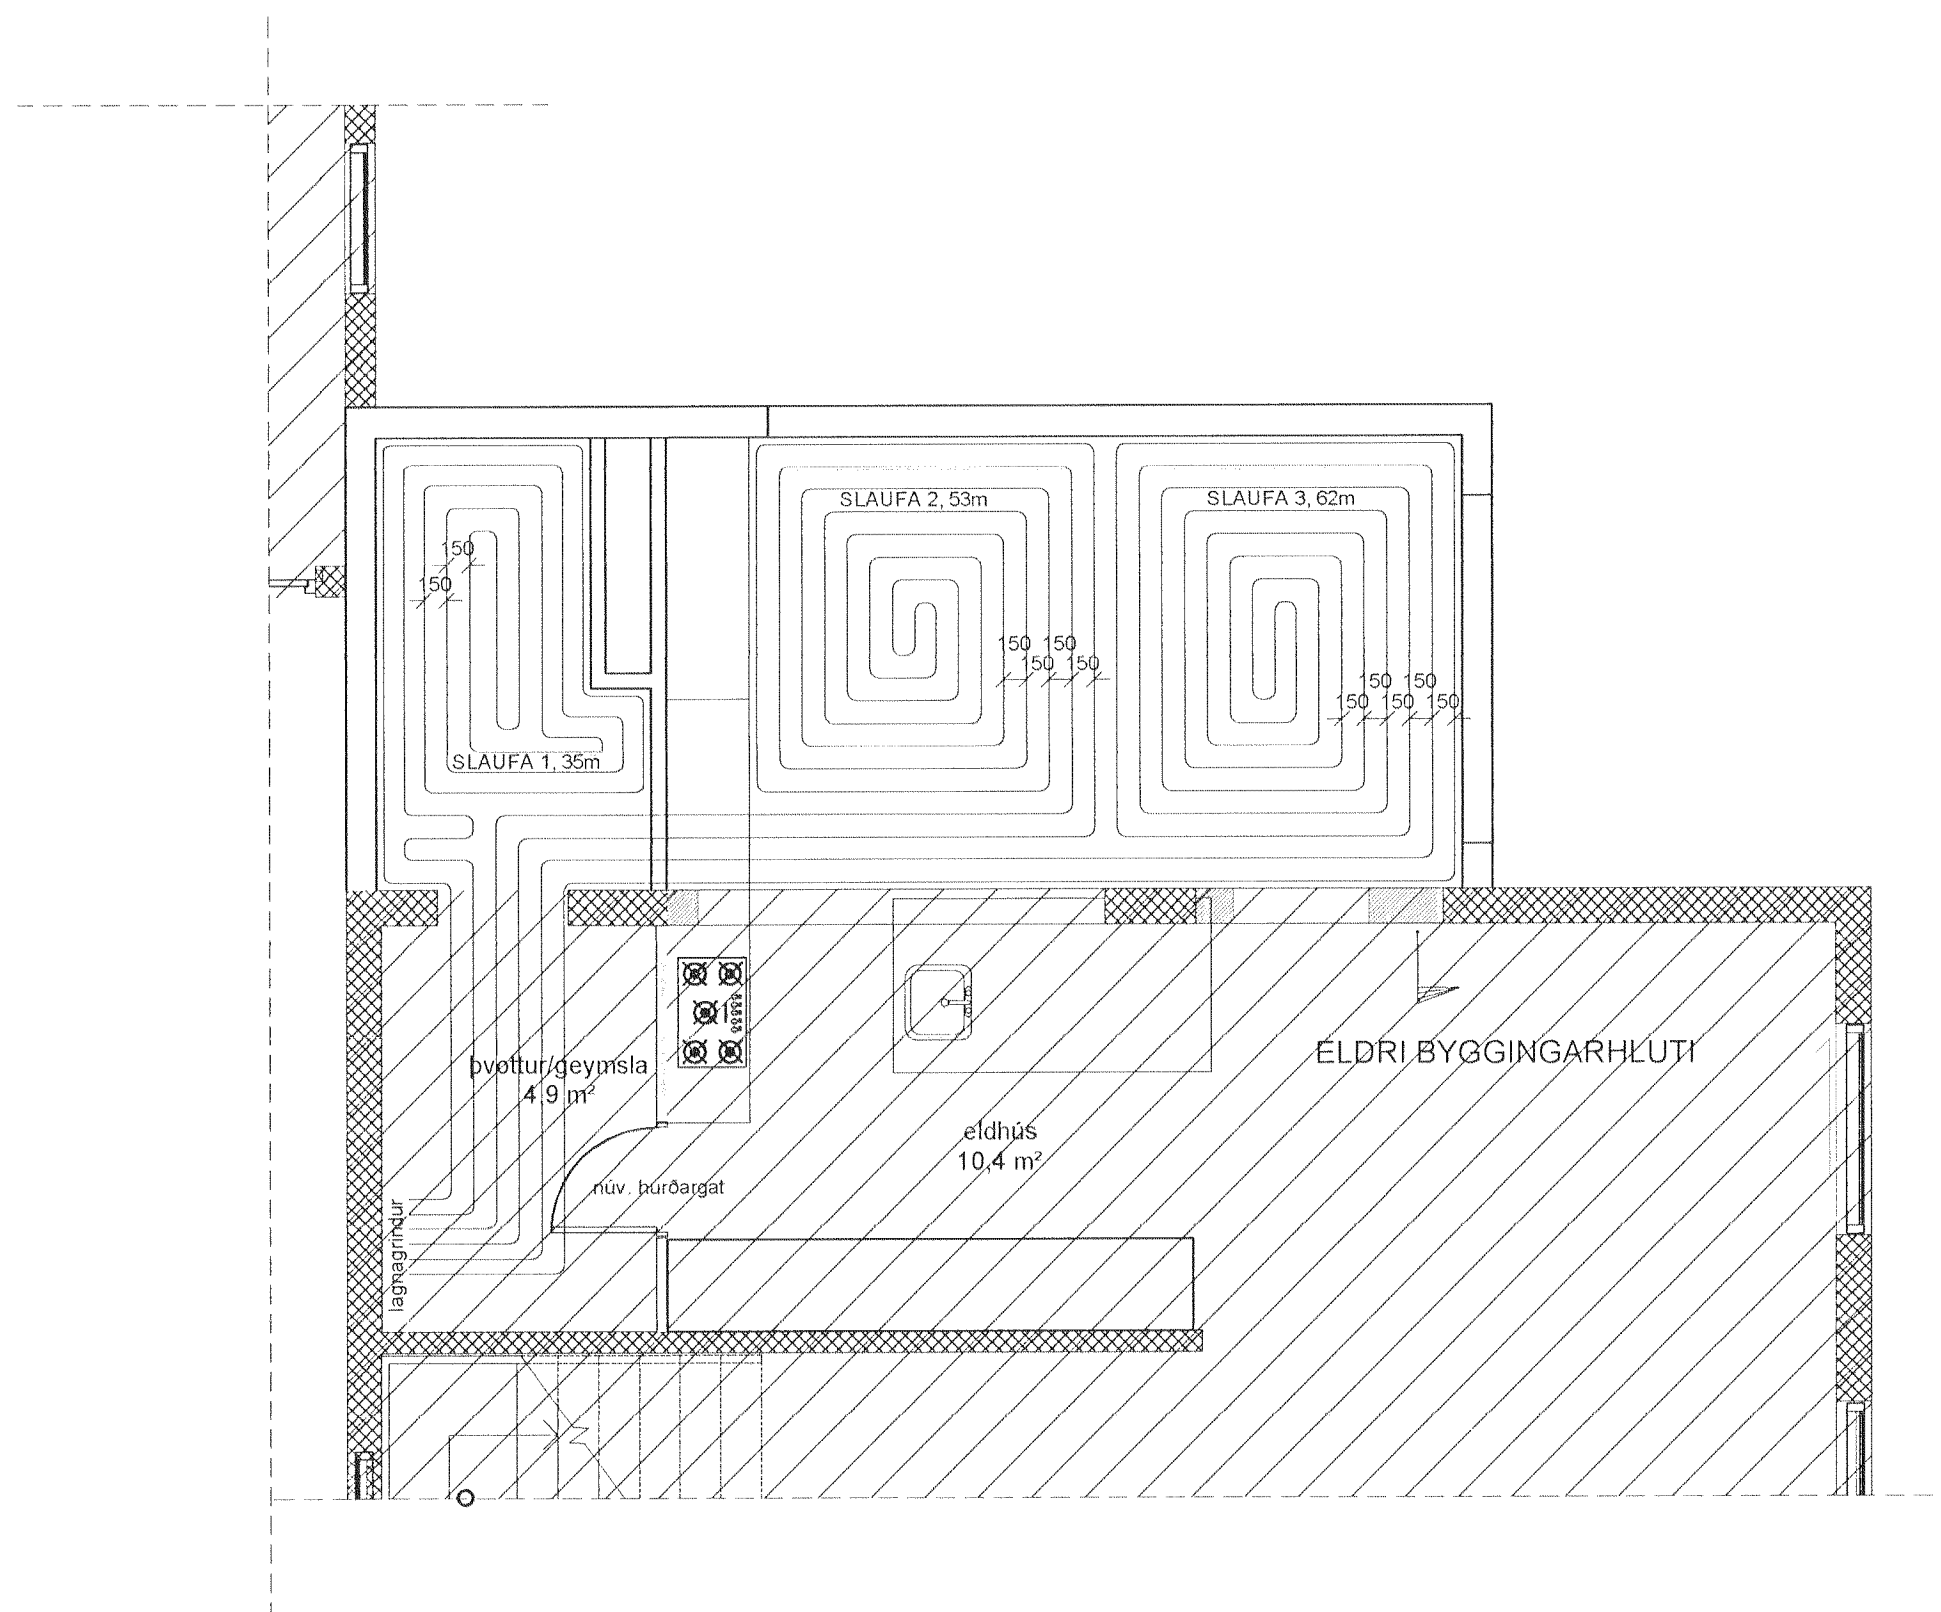

50 671070-5069

Verkfræðistofa Hauks Ásgeirssonar e.h.f.
Dalvegur 18, 201 Kópavogur
Sími 534-8815 Farsími 897-8132
e-mail: haukur@vha.is
Kennitala: 560600-3050

Hannað H.Á. Teiknað Í.H. Samþykkt: *Haukur Ásgeirsson*
Kennitala 301255-4629

SMYRLAURAUN 16
HAFNARFJÖRÐUR
LAGNIR
GRUNNMYND GÓLFHITALAGNA
SKÝRINGAR

Mkv. 1:50 Teikn. nr. 3-1.1 Verk nr. 1151

Áritun samræmingarhönnuðar: Útgáfa Dags. A MAÍ 2013