

á alla ofna skal setja loftsknúfu, stillitú og sjálfvirka ofni
 pípur ofnagagna eru heildreigin svört rör
 pípur neysluvatnslagna eru galvaniseruð
 pípur í ofna og neysluvatnslögnum skulu vera í gæðaflokki sam-
 DIN 2440. lagnir skal leggja í samræmi við ÍST 67 og ÍST 69.1
 allar lagnir skal einangra með 20 mm glerullarhólkum og sívefji
 með plasti.



ofnagagn skal prófa með 6 kg/cm² þrýstingi
 neysluvatnslagn skal prófa með 10 kg/cm² þrýstingi
 þrýstingur skal standa í 6 kst. án þess að falla
 frágangur ofna og neysluvatnslagna skal vera í samræmi við
 gildandi reglugerða og staðla
 lagnir skal leggja við innri brún einangrunar vegna frosthættu
 leggja skal neysluvatnslagnir þannig að ekki geti átt sér stað
 blándun milli heita- og kaldvatnslagna með einstreymislakum ec
 tækjum með innbyggðum lakum
 ekki má hylja lagnir fyrr en eftir úttekt byggingafulltrúa

skýringar á táknum.

BK	badkar	SB	sturta	VS	vatnssalerni
HL	handlaug	NF	níðurfall	EV	elchúsvaskur
BV	þvottavél	UV	uppþvottavél	GK	garðkrani
GN	gólfníðurfall	PU	purkrari	SN	svalaníðurfall
SF	sandfang	PN	þakníðurfall	LP	loftpúði
SV	skólvascur	LU	lagn upp	LN	lagn niður
LR	loftrás				

- túr ofnagagnar
- - - retúr ofnagagnar
- heitt neysluvatn
- - - kalt neysluvatn

dt. 40°C

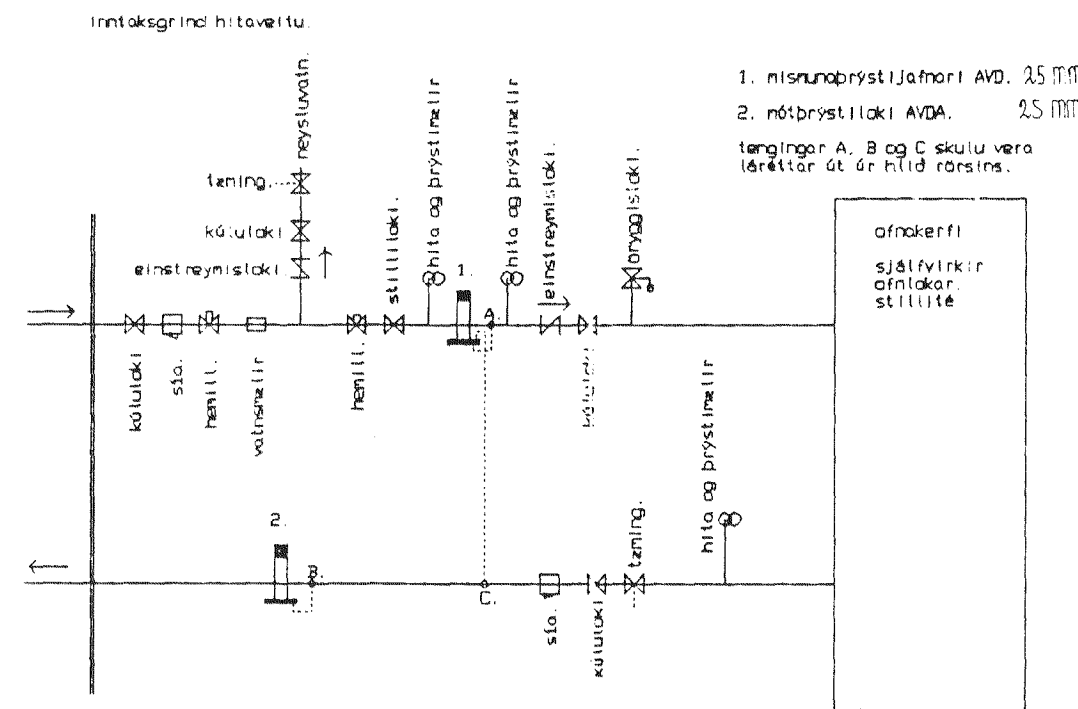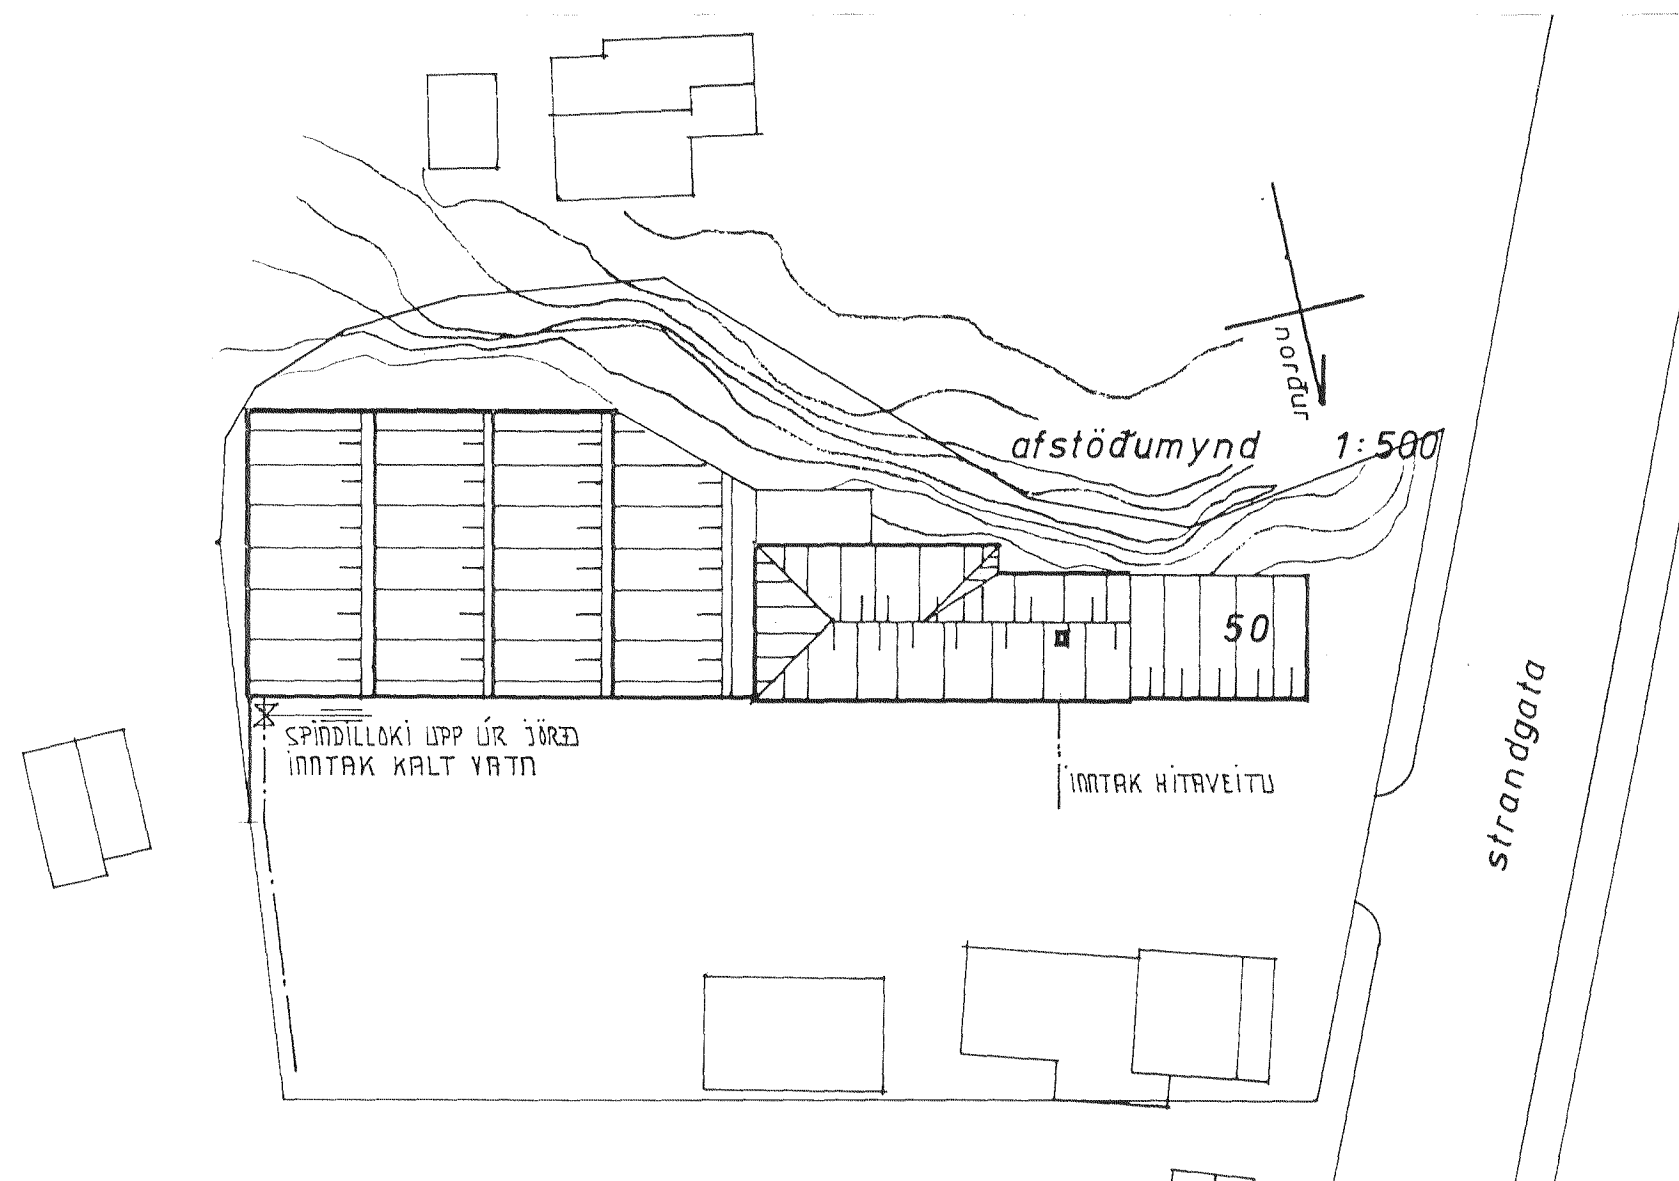

VÍKINGASTRÆTI 2

Strandgata 50 Hafnarfirði

Ofna og neysluvatnslagnir, skýringar, innt.

Tæknipjónusta Sveins Karlssonar TFÍ
 Bráðhrouni 2 220 Hafnarfjörður 91-653045

Svein

