
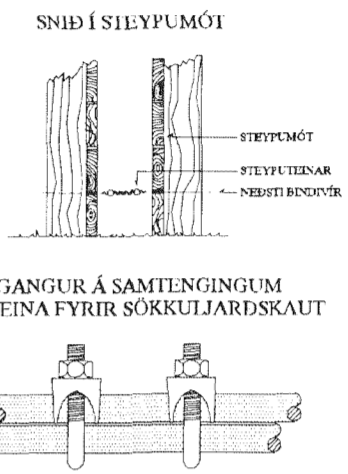
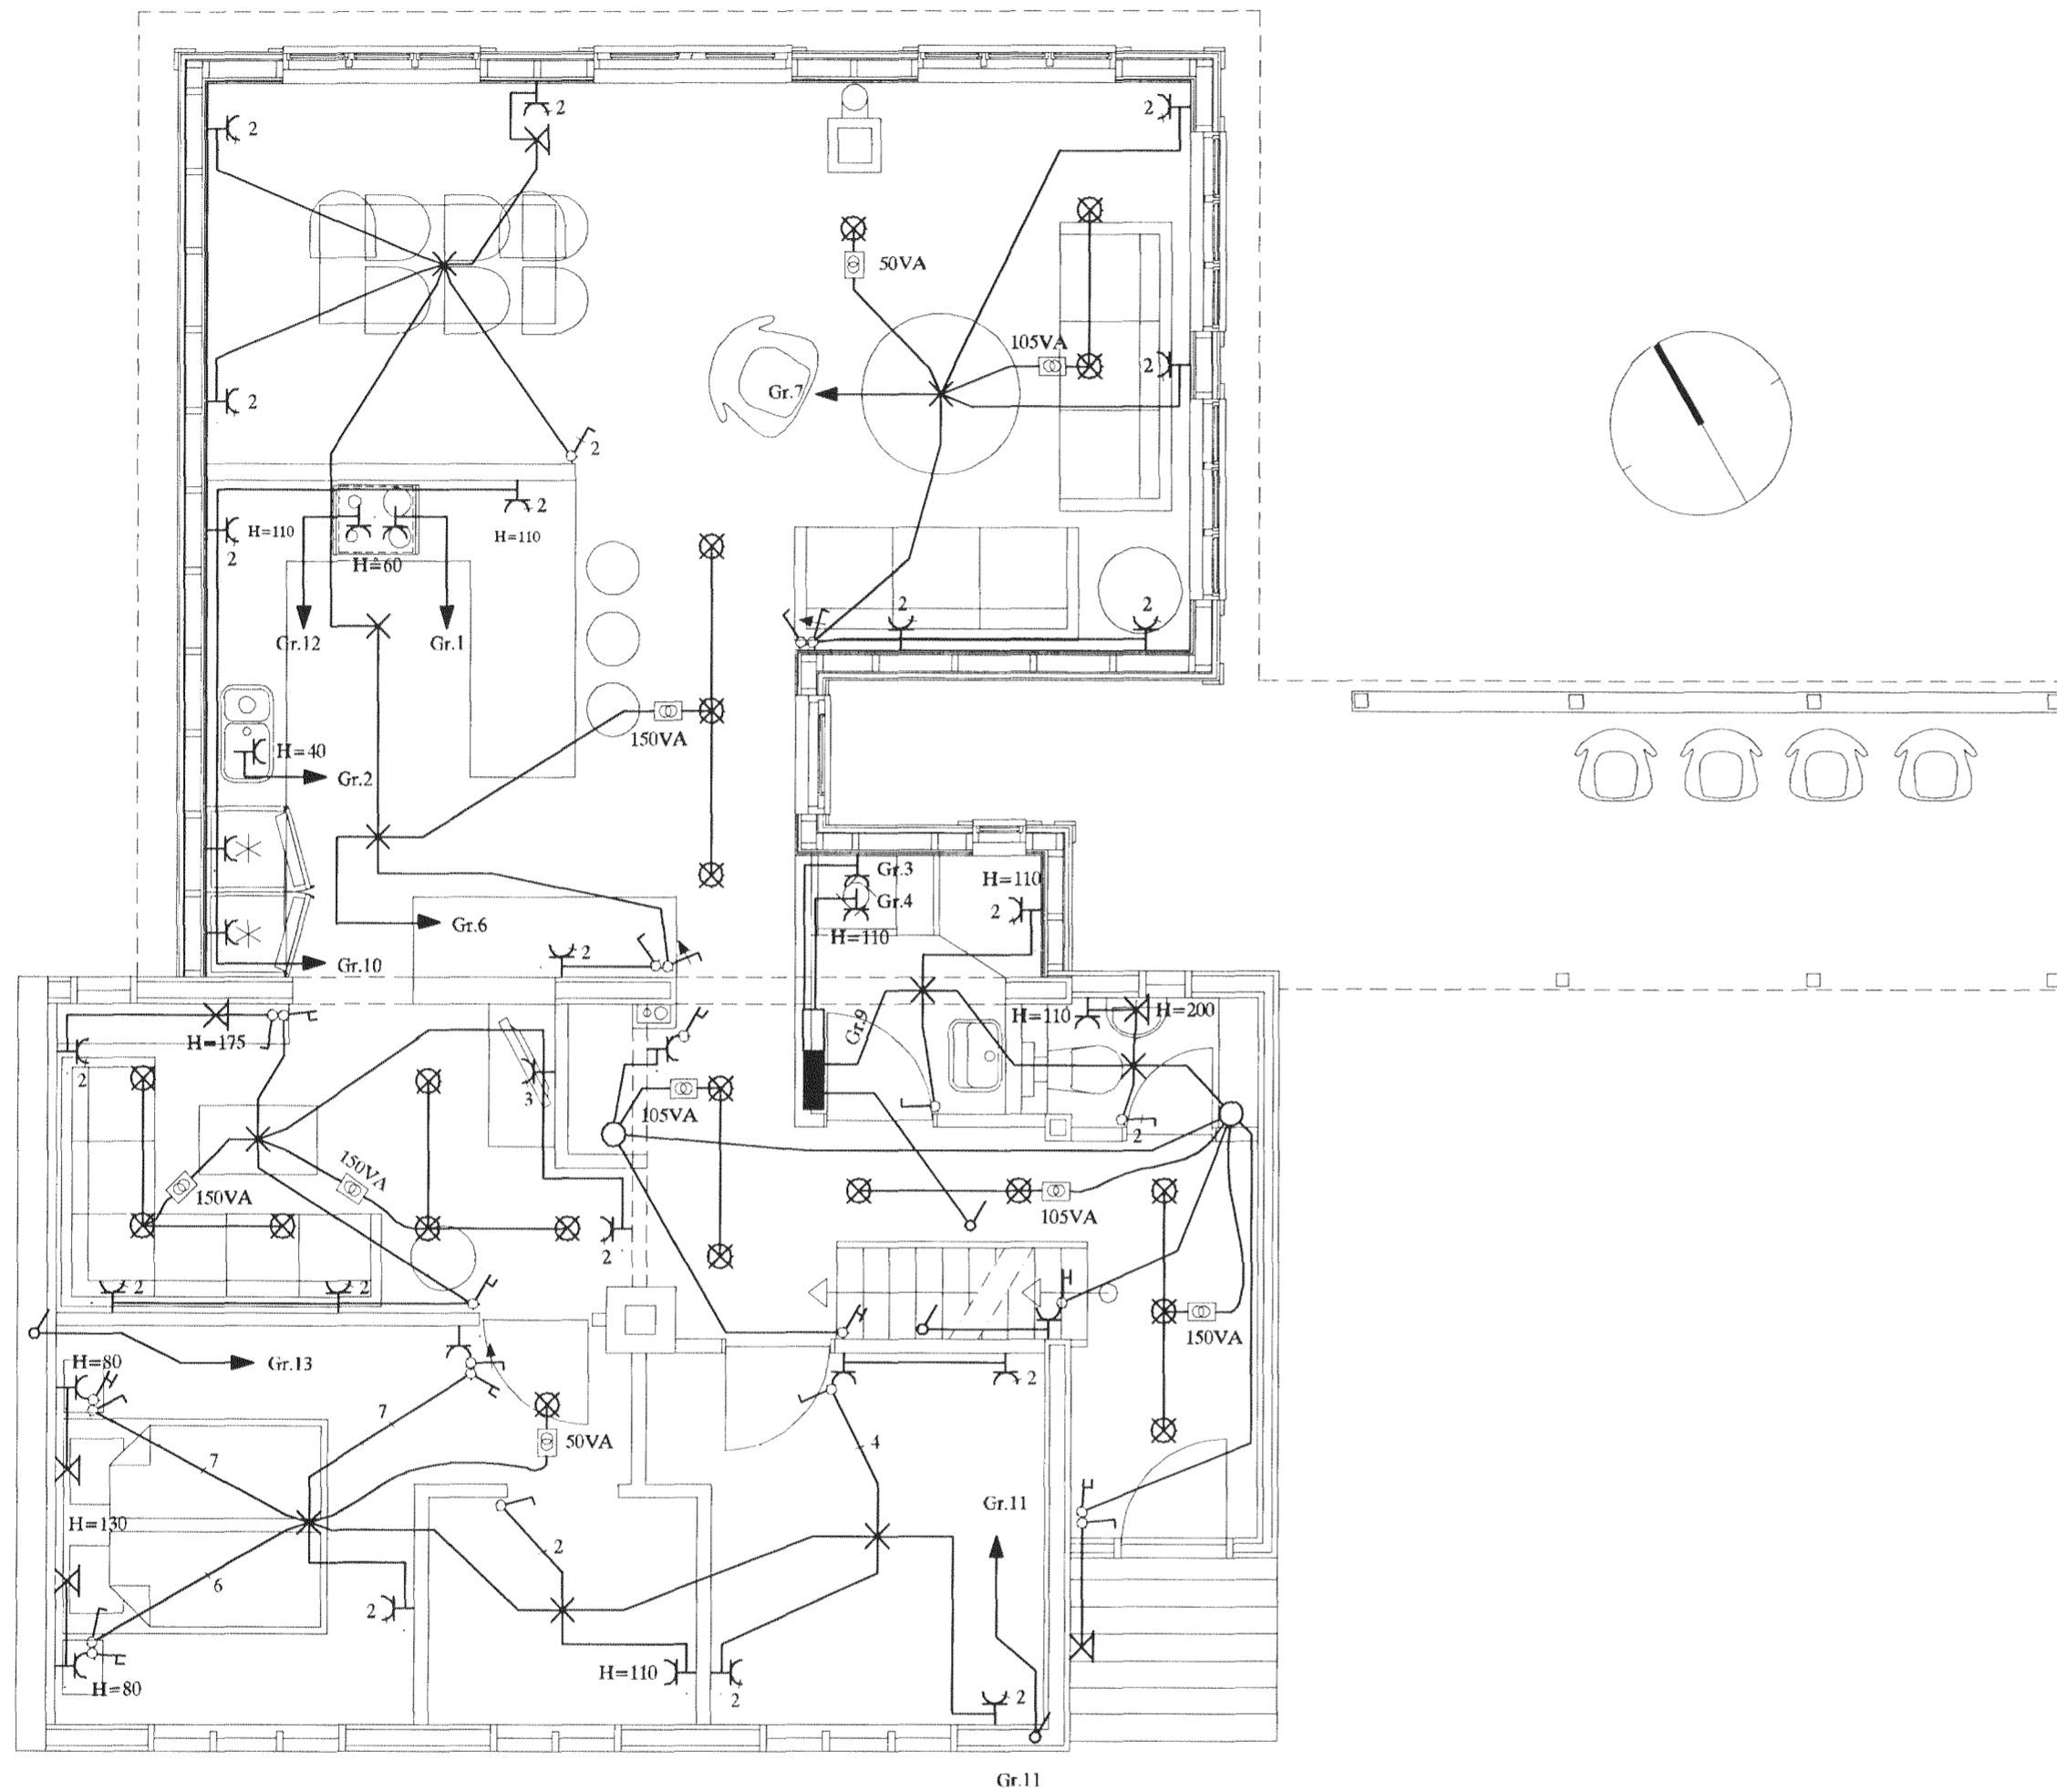


12 JUN 2013

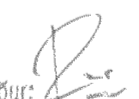

**SKÝRINGAR**

- LAGNIR ERU HULDAR 16mm PLASTPÍPUR OG TAUGAR 3x1,5. } NEMA ANNARS SÉ GETID  
 HÆÐ Á ROFUM SÉ 105 sm.  
 TENGLAR VIÐ ROFA SÉU Í SÖMU HÆÐ OG ROFAR.  
 HÆÐ Á TENGLUM SÉ 20sm.  
 HÆÐ Á VEGGLJÓSUM YFIR VÖSKUM SÉ 210sm.  
 MÁLSTRÁUMUR ROFA SÉ 10A, EN TENGLA 16A.  
 F = BÆJARSÍMI, T+F = TÖLVA OG SÍMI, L = LOFTNET  
 ° = HITANEMAR F. GÓLFHITA HÆÐ = 160sm  
 (H) HÁTALARADÓSIR HÆÐ = 20sm, DS = DYRASÍMI HÆÐ = 130sm  
 (R)<sub>j</sub> REYKSKYNJARI jóniskur  
 (R)<sub>o</sub> REYKSKYNJARI optiskur  
 (H) HITASKYNJARI  
 ○ → HREYFISKYNJARI ÞJÓFAVARNARKERFIS HÆÐ = V/LOFT

aðalhönnuður:   
 Kári Eiríksson - Arkitekt PAF - kt: 070365-4059  
 Áritun aðalhönnuðar

				LÆKJARGATA 11 HAFNARFIRÐI				MKV. 1:50	
				RAFLÖGN NEDRI HÆÐ (STÆKKUN)				TEIÐNR. 2	
				TERA <sup>S/F</sup>				SÍÐASTA TNR	
A	13.05.05	VIÐBYGGINGU BÆTT VIÐ	B.Þ.T.	T.S.	220146-2439	EDMUND BELL-ÞORSEN	RAFMAGNSTÆKNI	2	5
ÚTÖ.	DAGS.	VIÐBYGGINGU BÆTT VIÐ	TEIÐN.	HANNAÐ	SAMÞYKKT	TRAUSTR SVEINÞÓRSSON	RAFMAGNSTÆKNI	ÚTÖ.	A