HITI, RÚMMYND. Mkv. 1:50

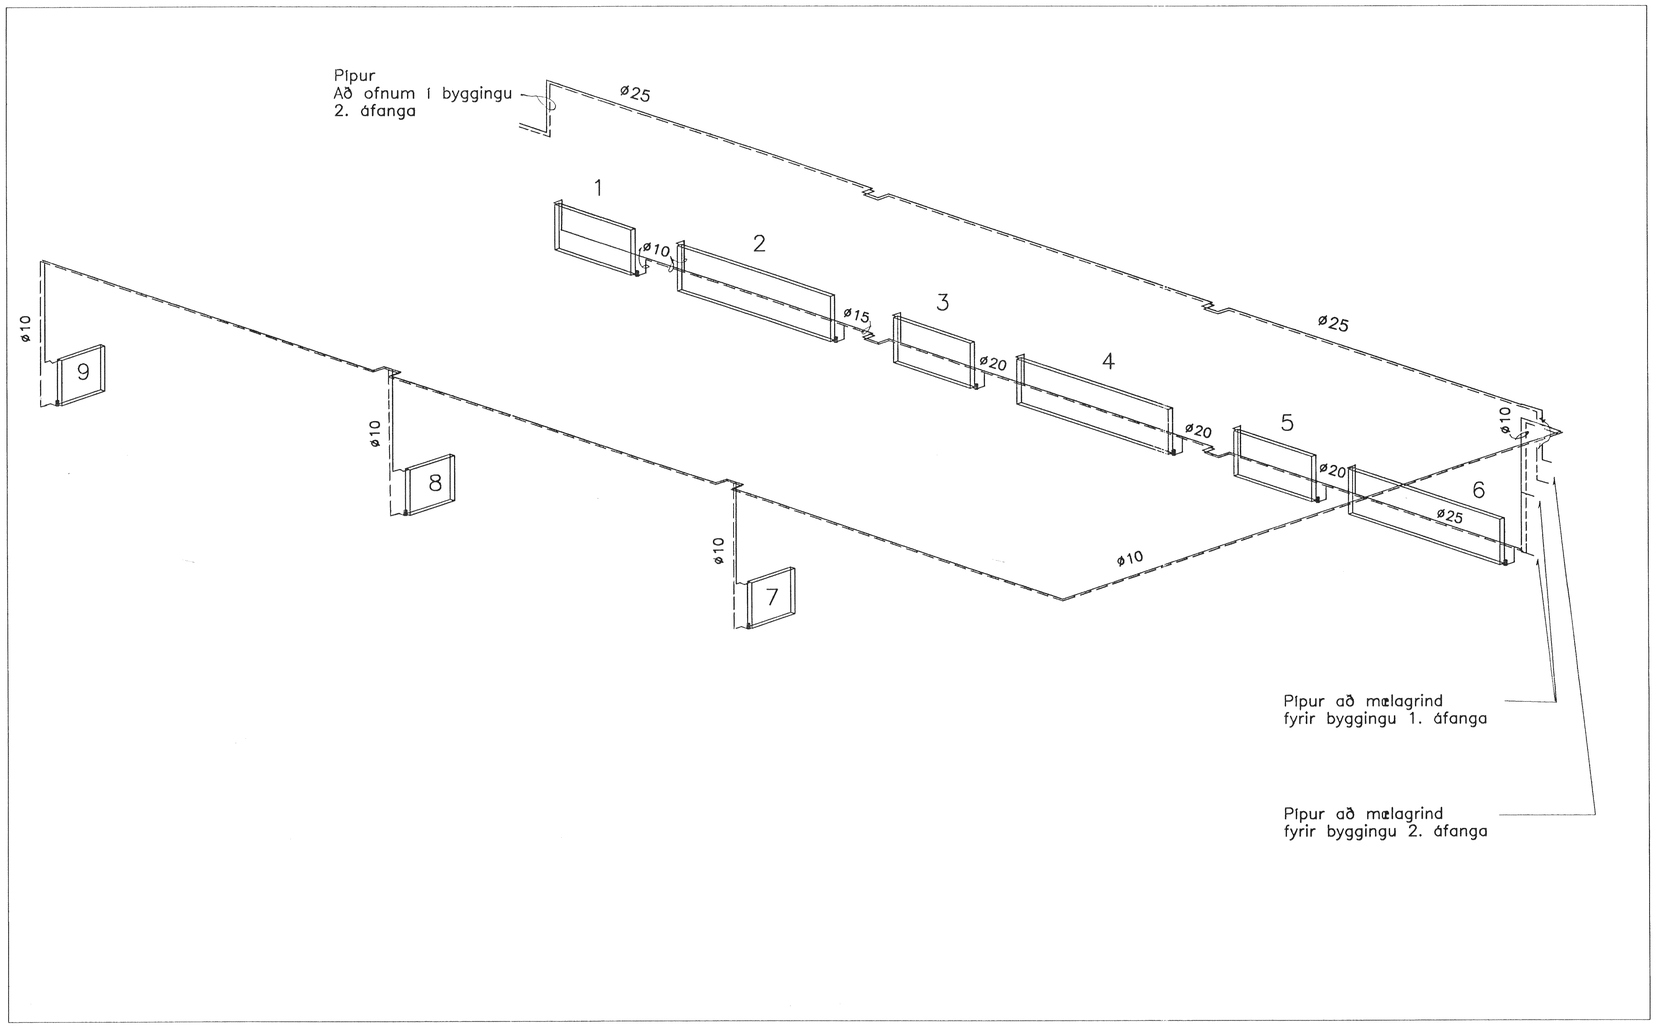

MÆLAGRIND HITAVEITU REYKJAVÍKUR

Í KYNDIKLEFA Í BYGGINGU 1.ÁF.

Mkv. ENGINN

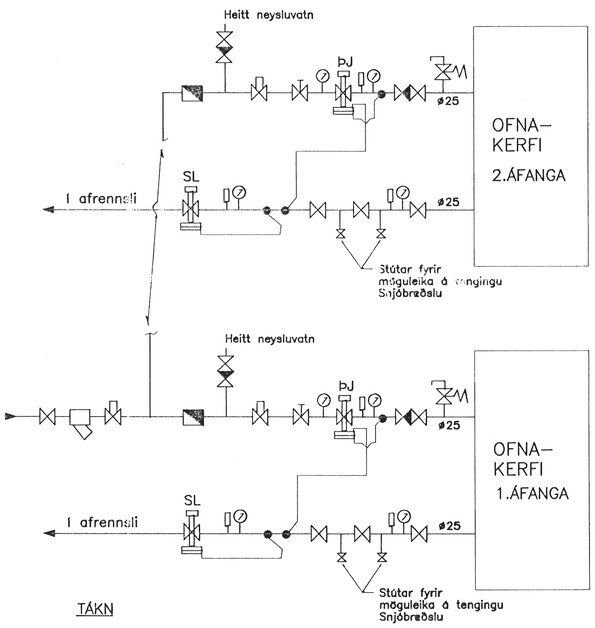

TÁKN

- Renniloki
- Setisloki
- Einstreymisloki
- ÞJ Þrýstijafnari Danfoss AVD20
- SL Slaufuloki Danfoss AVDA20
- Öryggisloki
- Hitamælir
- Þrýstimælir
- Sía
- Hemill
- Hv.mælir

SKÝRINGAR:

Pípur í hitalögnum eru svartar stálpípur samkvæmt DS540 með skrúfuðum tengjum.
Þess skal gætt við lagningu að pípur geti hreyfst í raufum vegna þenslu af hitabreytingum.
Lagnir einangrist með 2 sm glerullarhólkum í útveggjum, en með glerullarmottum í innveggjum.
Vefja skal einangrun með mjúkum plastdúk.

Á ofna koma sjálfvirkir vökvahitastýrðir bakrásarlokar af Danfoss gerð FJVR10.

Á alla ofna komi stillité og loftskrúfur.

Tákn eru samkvæmt ÍST–64.

27 MAY 1992

RAUÐHELLA 4

verkefni:	Bikhella 3, 1.áf.
Mkv. 1:50	Hitalagnir Rúmmynd
Hannað E.E.	
Teiknað E.E.	
Samþykkt Einar Einarsson	Dagsetn. maí 1992 Teikn.nr. 203

Einar Magnús Einarsson,
byggingatæknifræðingur
Heimili Breiðvangur 6 sími 51851 ,fax 654872
Tæknibjónusta Bæjarhrauni 20 sími 650788

Nr.	Dags.	Breyting	Af