


Grunnmynd, 1:50

TÁKN FYRIR LAGNIR

SKIDLÖGN
REGNVATSLÖGN
JARÐVATNSLÖGN
JARÐVATNS + REGNVATNSL
MEYSLUVATN
BAKRENNSLI HITAVEITU

Skýringar varðandi ofluglæðru

Ekki er gert ráð fyrir oflumengandi starfsemi í húsinu. Ef starfsemi breytist síðar er hægt að tengja niðurföll við ofluglæðru. Stærð ofluglæðru ákvarðist eftir starfsemi í húsinu í samráði við heilbrigðiseftirlit.

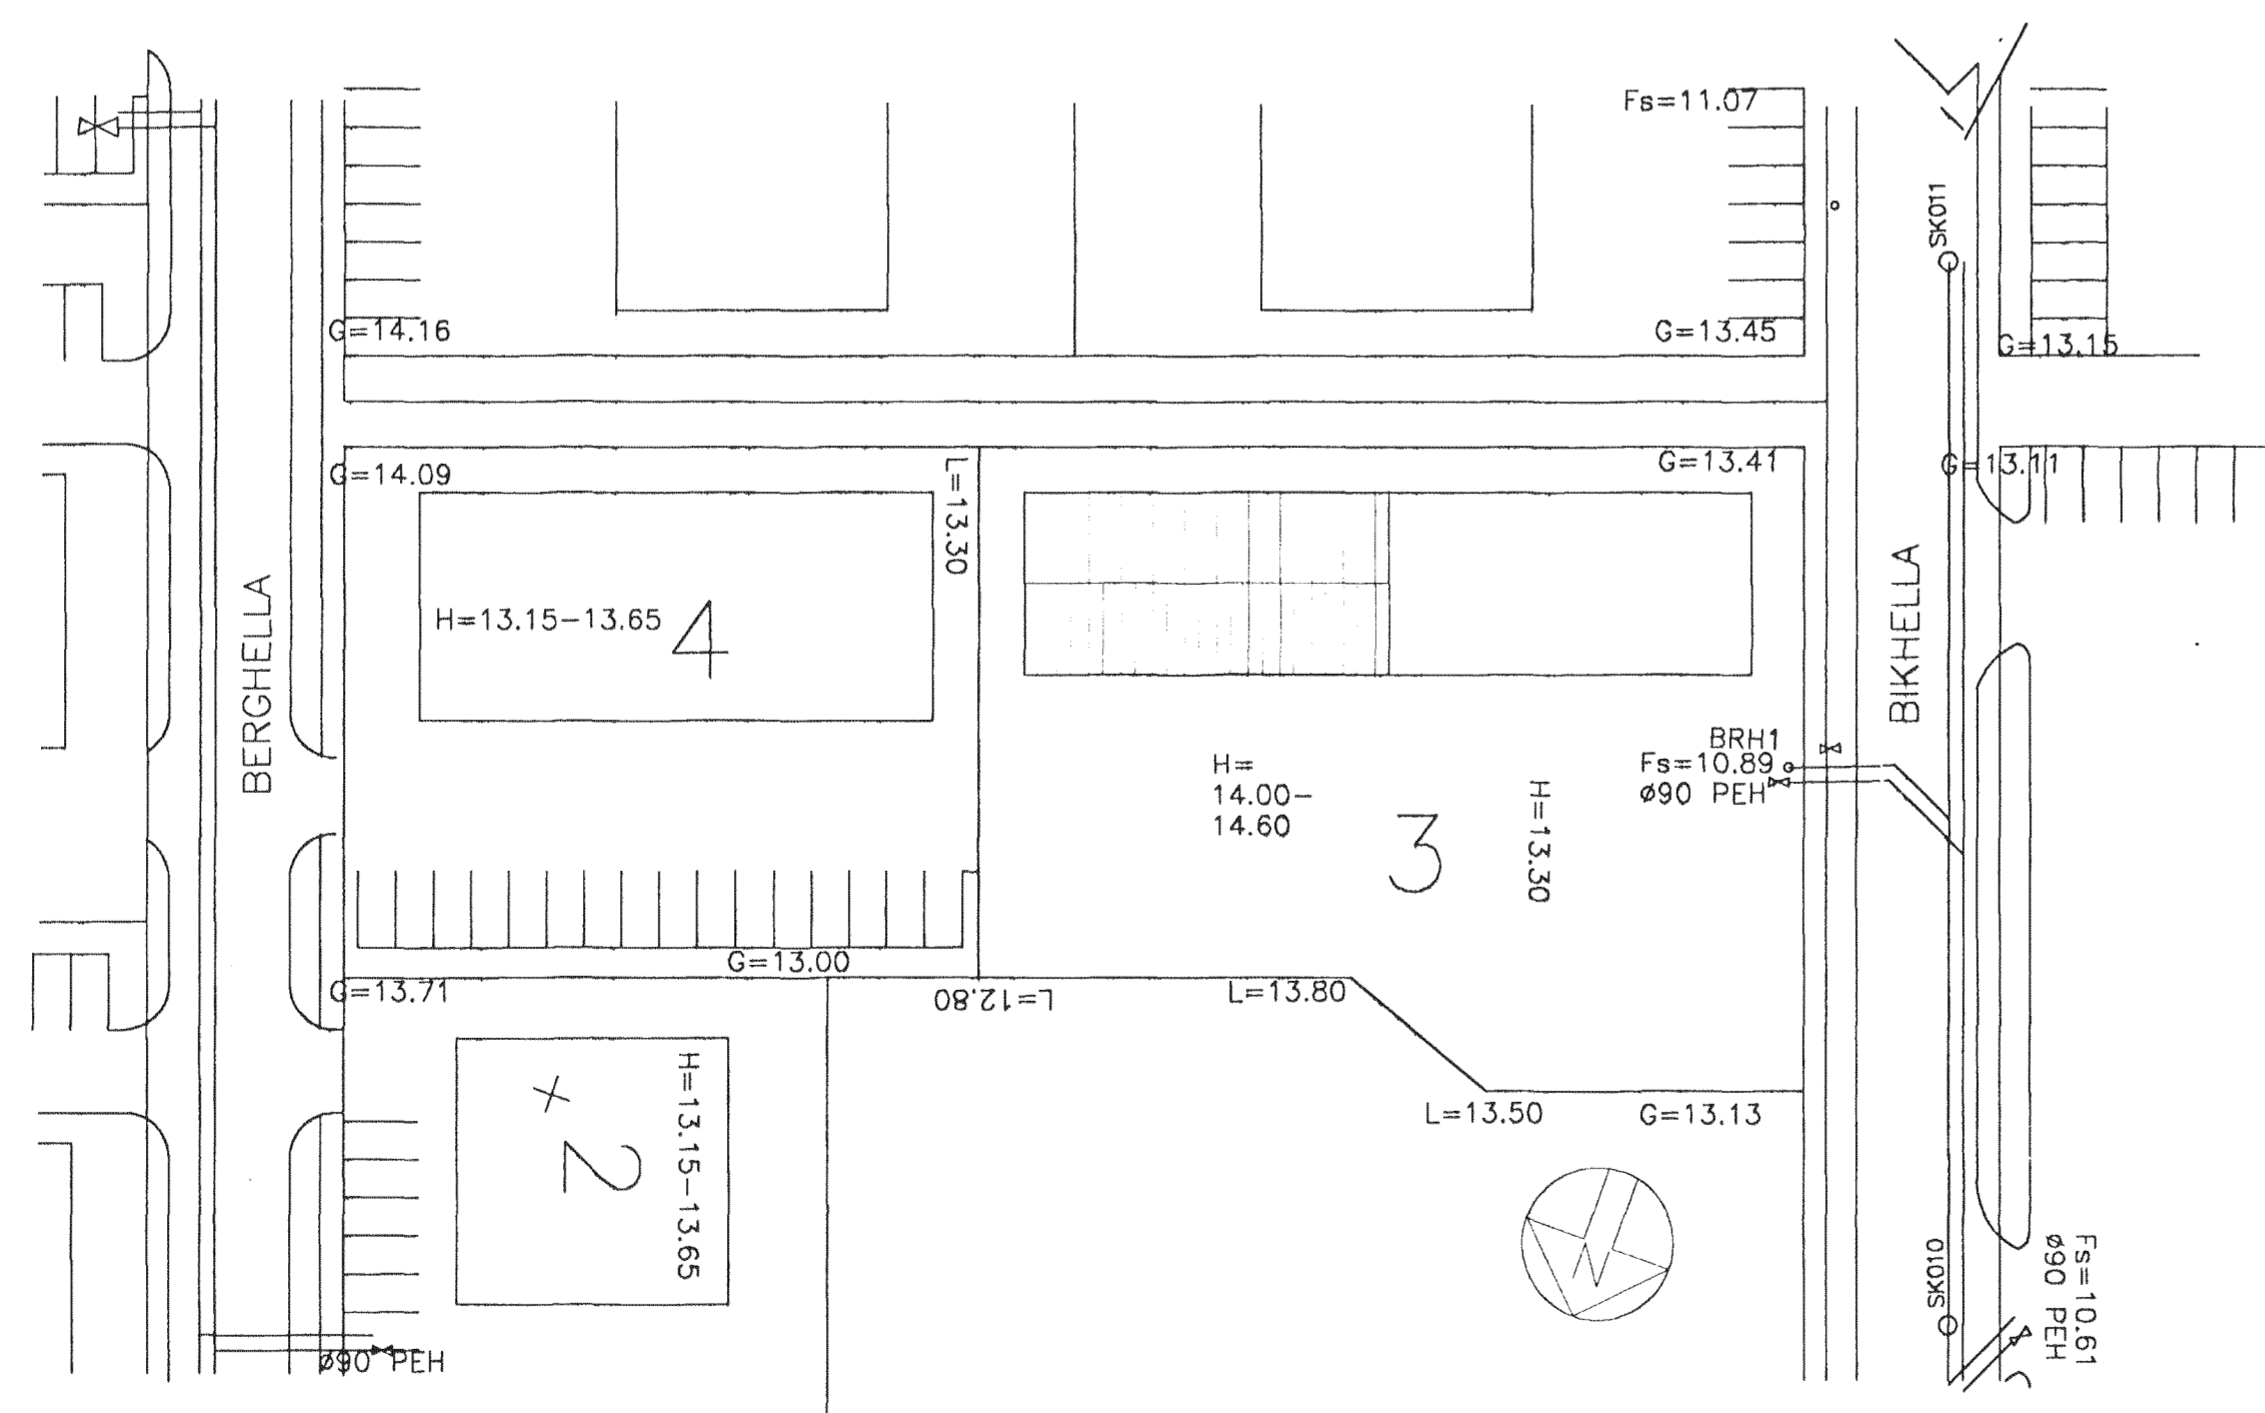

Afstöðumynd, 1:50

01	05.03.99	Legu lagna breytt	S.H.
BR.	DAGS.	EÐLI BREYTINGA	SIGN.
RAUÐHELLA 4 Bíkhella 3 Hafnarfirði			
Frærennslislagið			
03 APR. 1998 Sveinbjörn Hinnriksson			
DAGS. sept. 98			
VERK NR. 9801			
TEIKN. NR. 1-02			
HANNAD SVEINBJÖRN HINRIKSSON			
TEIKNAD SVEINBJÖRN HINRIKSSON			
YFIRFARIÐ <i>[Signature]</i>			
SVEINBJÖRN HINRIKSSON BYGGINGATÉKNIFRÆÐINGUR			
STRANDGöTU 11-220 HAFNARFIRÐI-SÍMI 555-4255			

[Signature]
HEILBRIGÐISEFTIRLIT-
HAFNARFJÁRDAR-
OG KÖPAVÖGSSVÆDIS
Gardatorgi 7 - 210 Gardabæ