


22. febrúar 1999

Ceasar H. Einarsson

Skýringar við afstækiljúr
Fjarlægja skal allan lífrannan jarðveg (er skiljustaður og fylla undir notróna með lífrannan jarðvegi svo sem hreint grús, sandi, rauðsandur eða krúni). Undirlag skilju skal þjappa mjög vel og er áhrifami að undirlag sé algerlega lárétt.ður en skilja er sett á sinn stað.
Áður en fyllt er að skilju skal fylla hana af köllu vatni.
Þegar fyllt er að skilju skal nota frostgrútt, líffrent efni sem ekki þenur sig í frosti til sand, hreina grús eða rauðsand. Nota skal sand nest skilju allan íringinn.
Að nota nota að skilju er algerlega bönduð.
Lúskilju skal útlöfta með 050mm gælv. stálinni og skal hún ná umk. 400mm upp fyrir yfirborð jarðar. Pípan skal enda í "svanabítis" með brunneti. Fjarlægj útlöftunarpípu frá mannvirkjum skal vera umk. 500mm og skal festast með stöguni á tryggilegan hátt.

Lörunarforsendur:
Rekenforsendur eru sýn. lóðbólingun Holtustuvernd ríkisins.
Innanhúss: Fjarir krantar til að skola gálf.

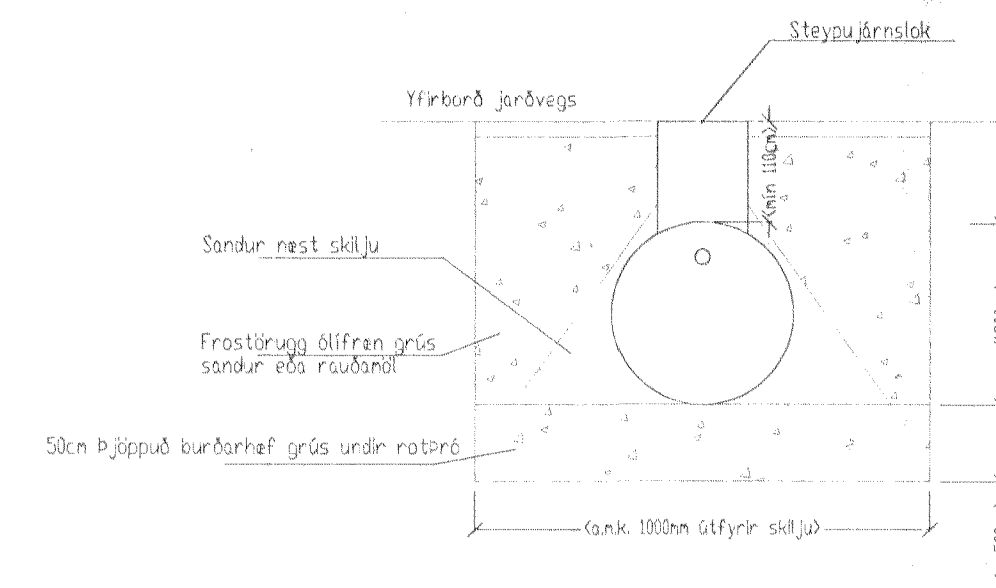


Snið í olúskilju 1:50

Fs: 11.07
Heimtaug skólþ 0150


Heimtaug kalt vatn
Ø90PEH inn á lóð

ATH: Gata skal þess að ekki sé grafið undan sokklum húss þegar grafið er fyrir olúskilju og lögnum.

Sand og afstækilja fyrir innanhússnotkun
4,2x3/1x1x1, Góðrunninn 44311 Borgarplásti
Lengd 5485cm, breidd 1200cm
Sóla skal nota undirburðing.

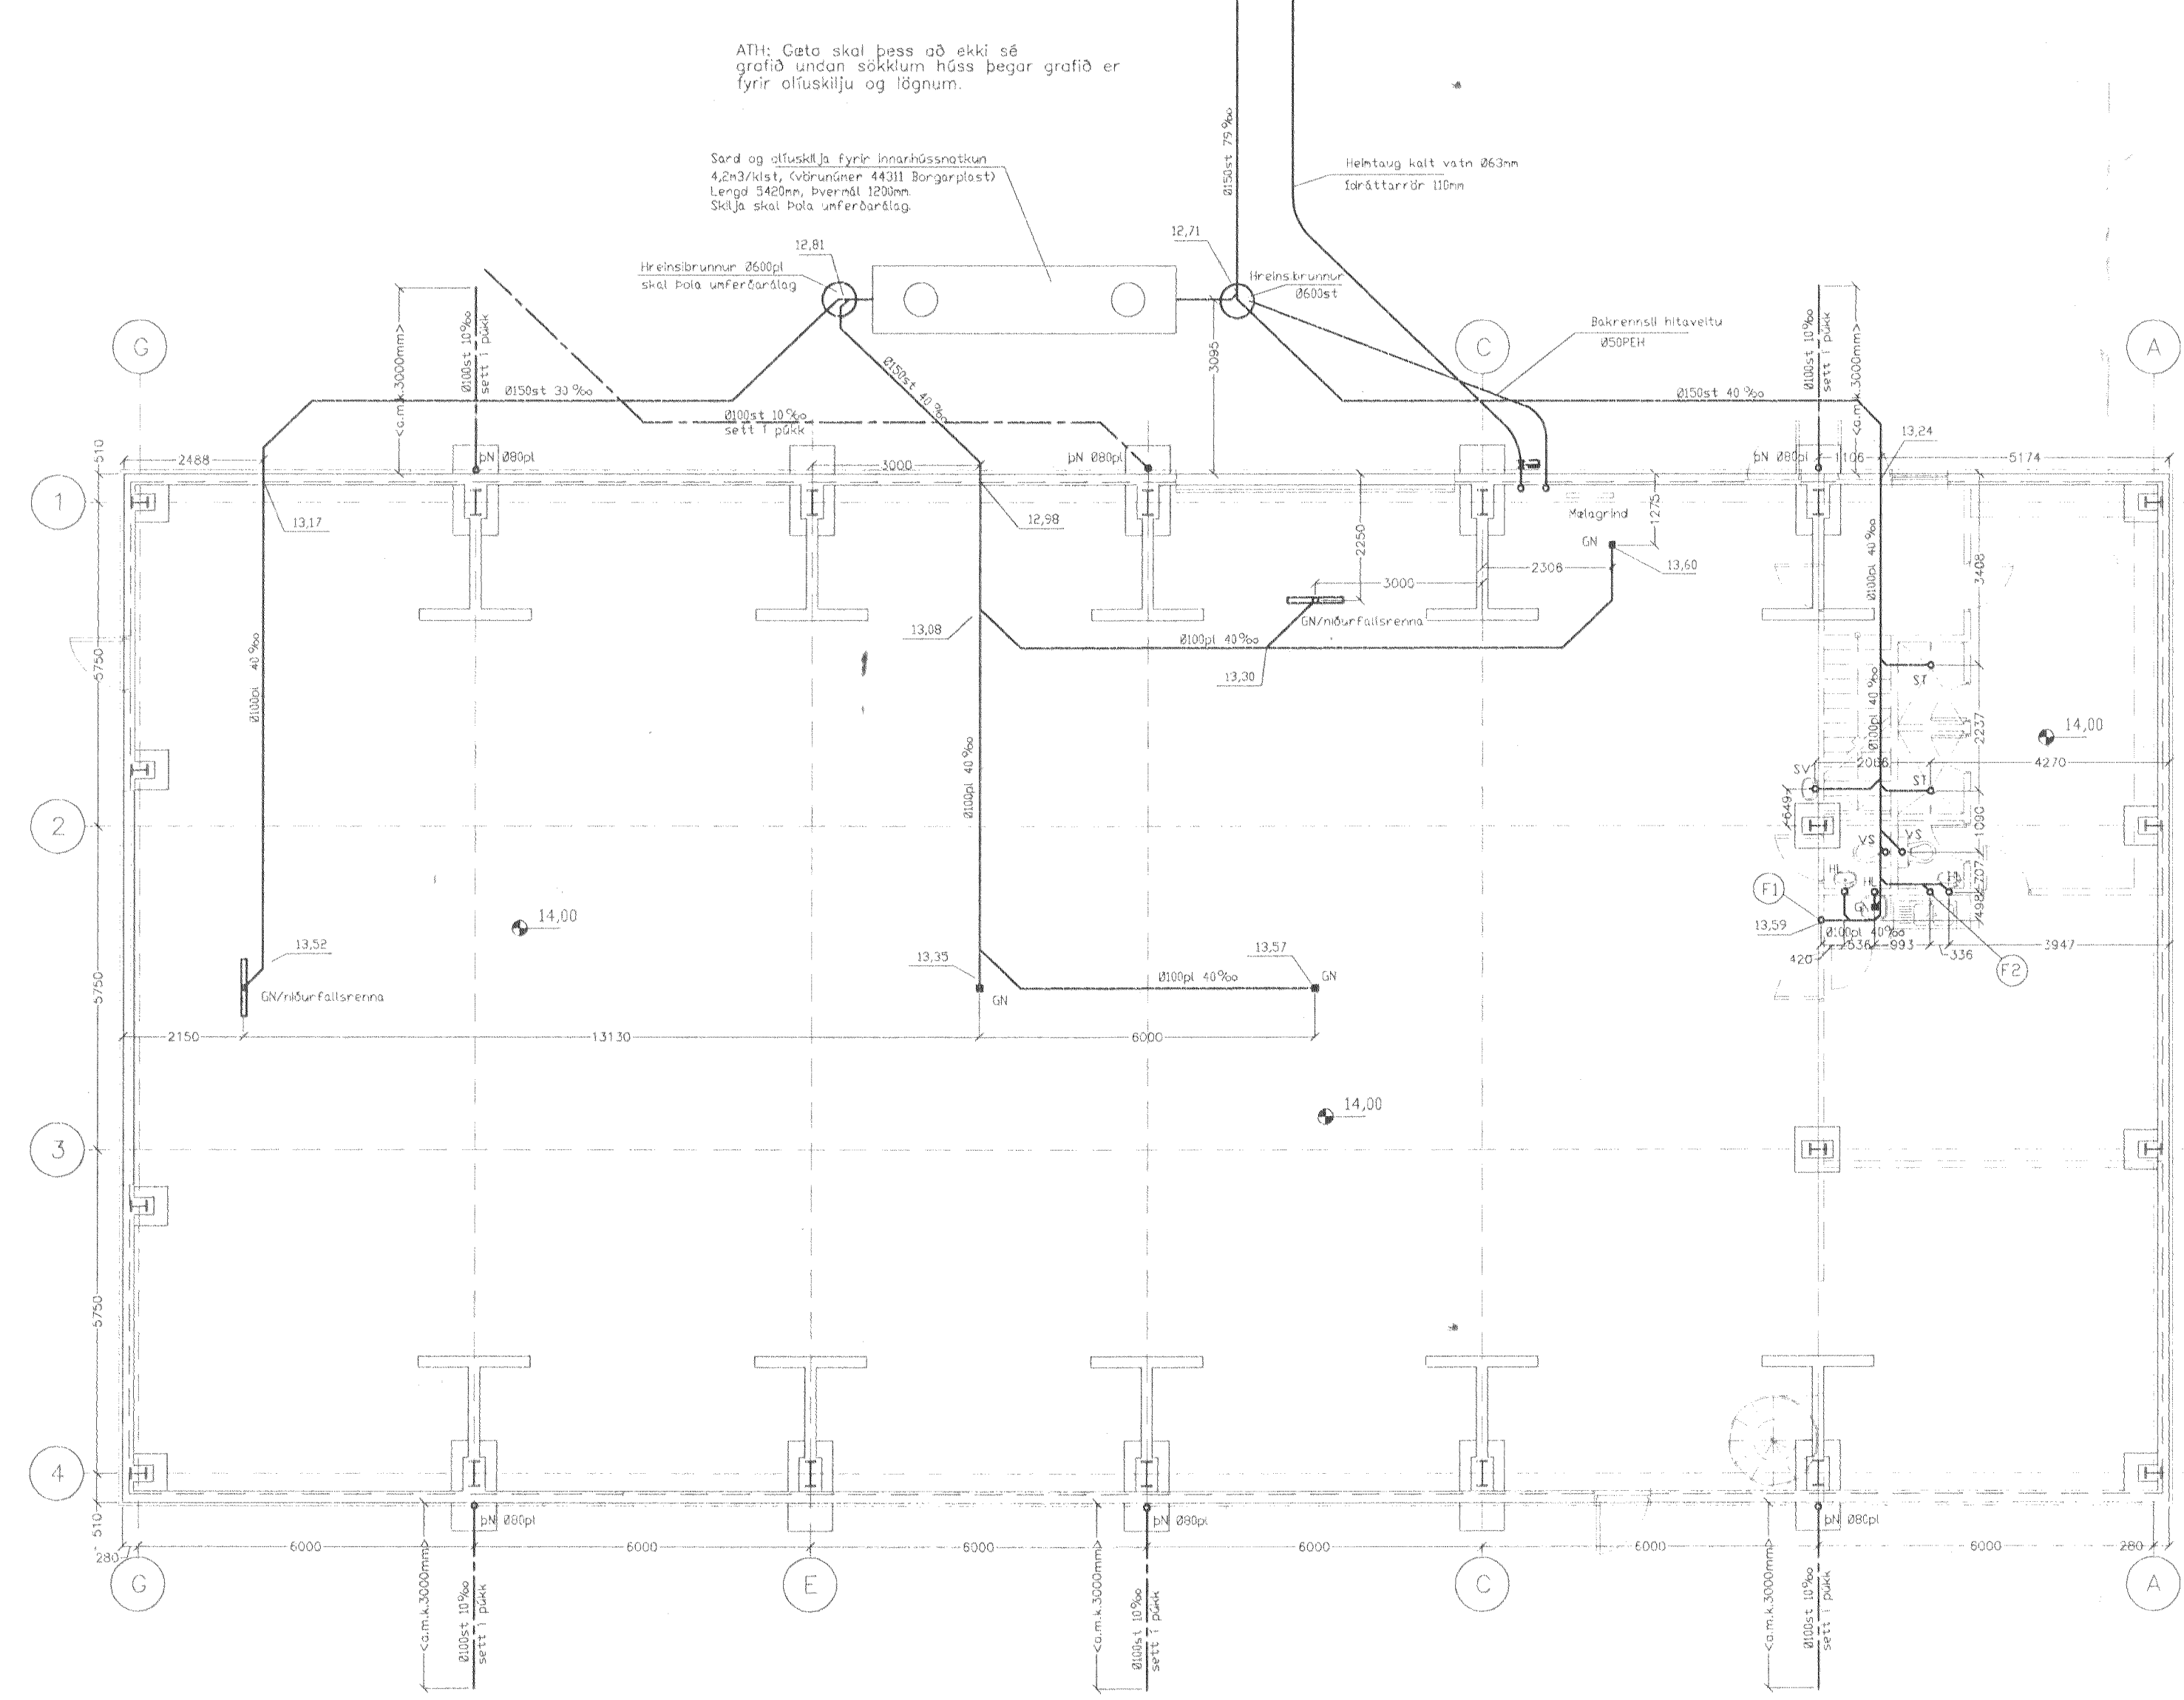

Grunnmynd frárennslislagna 1:100

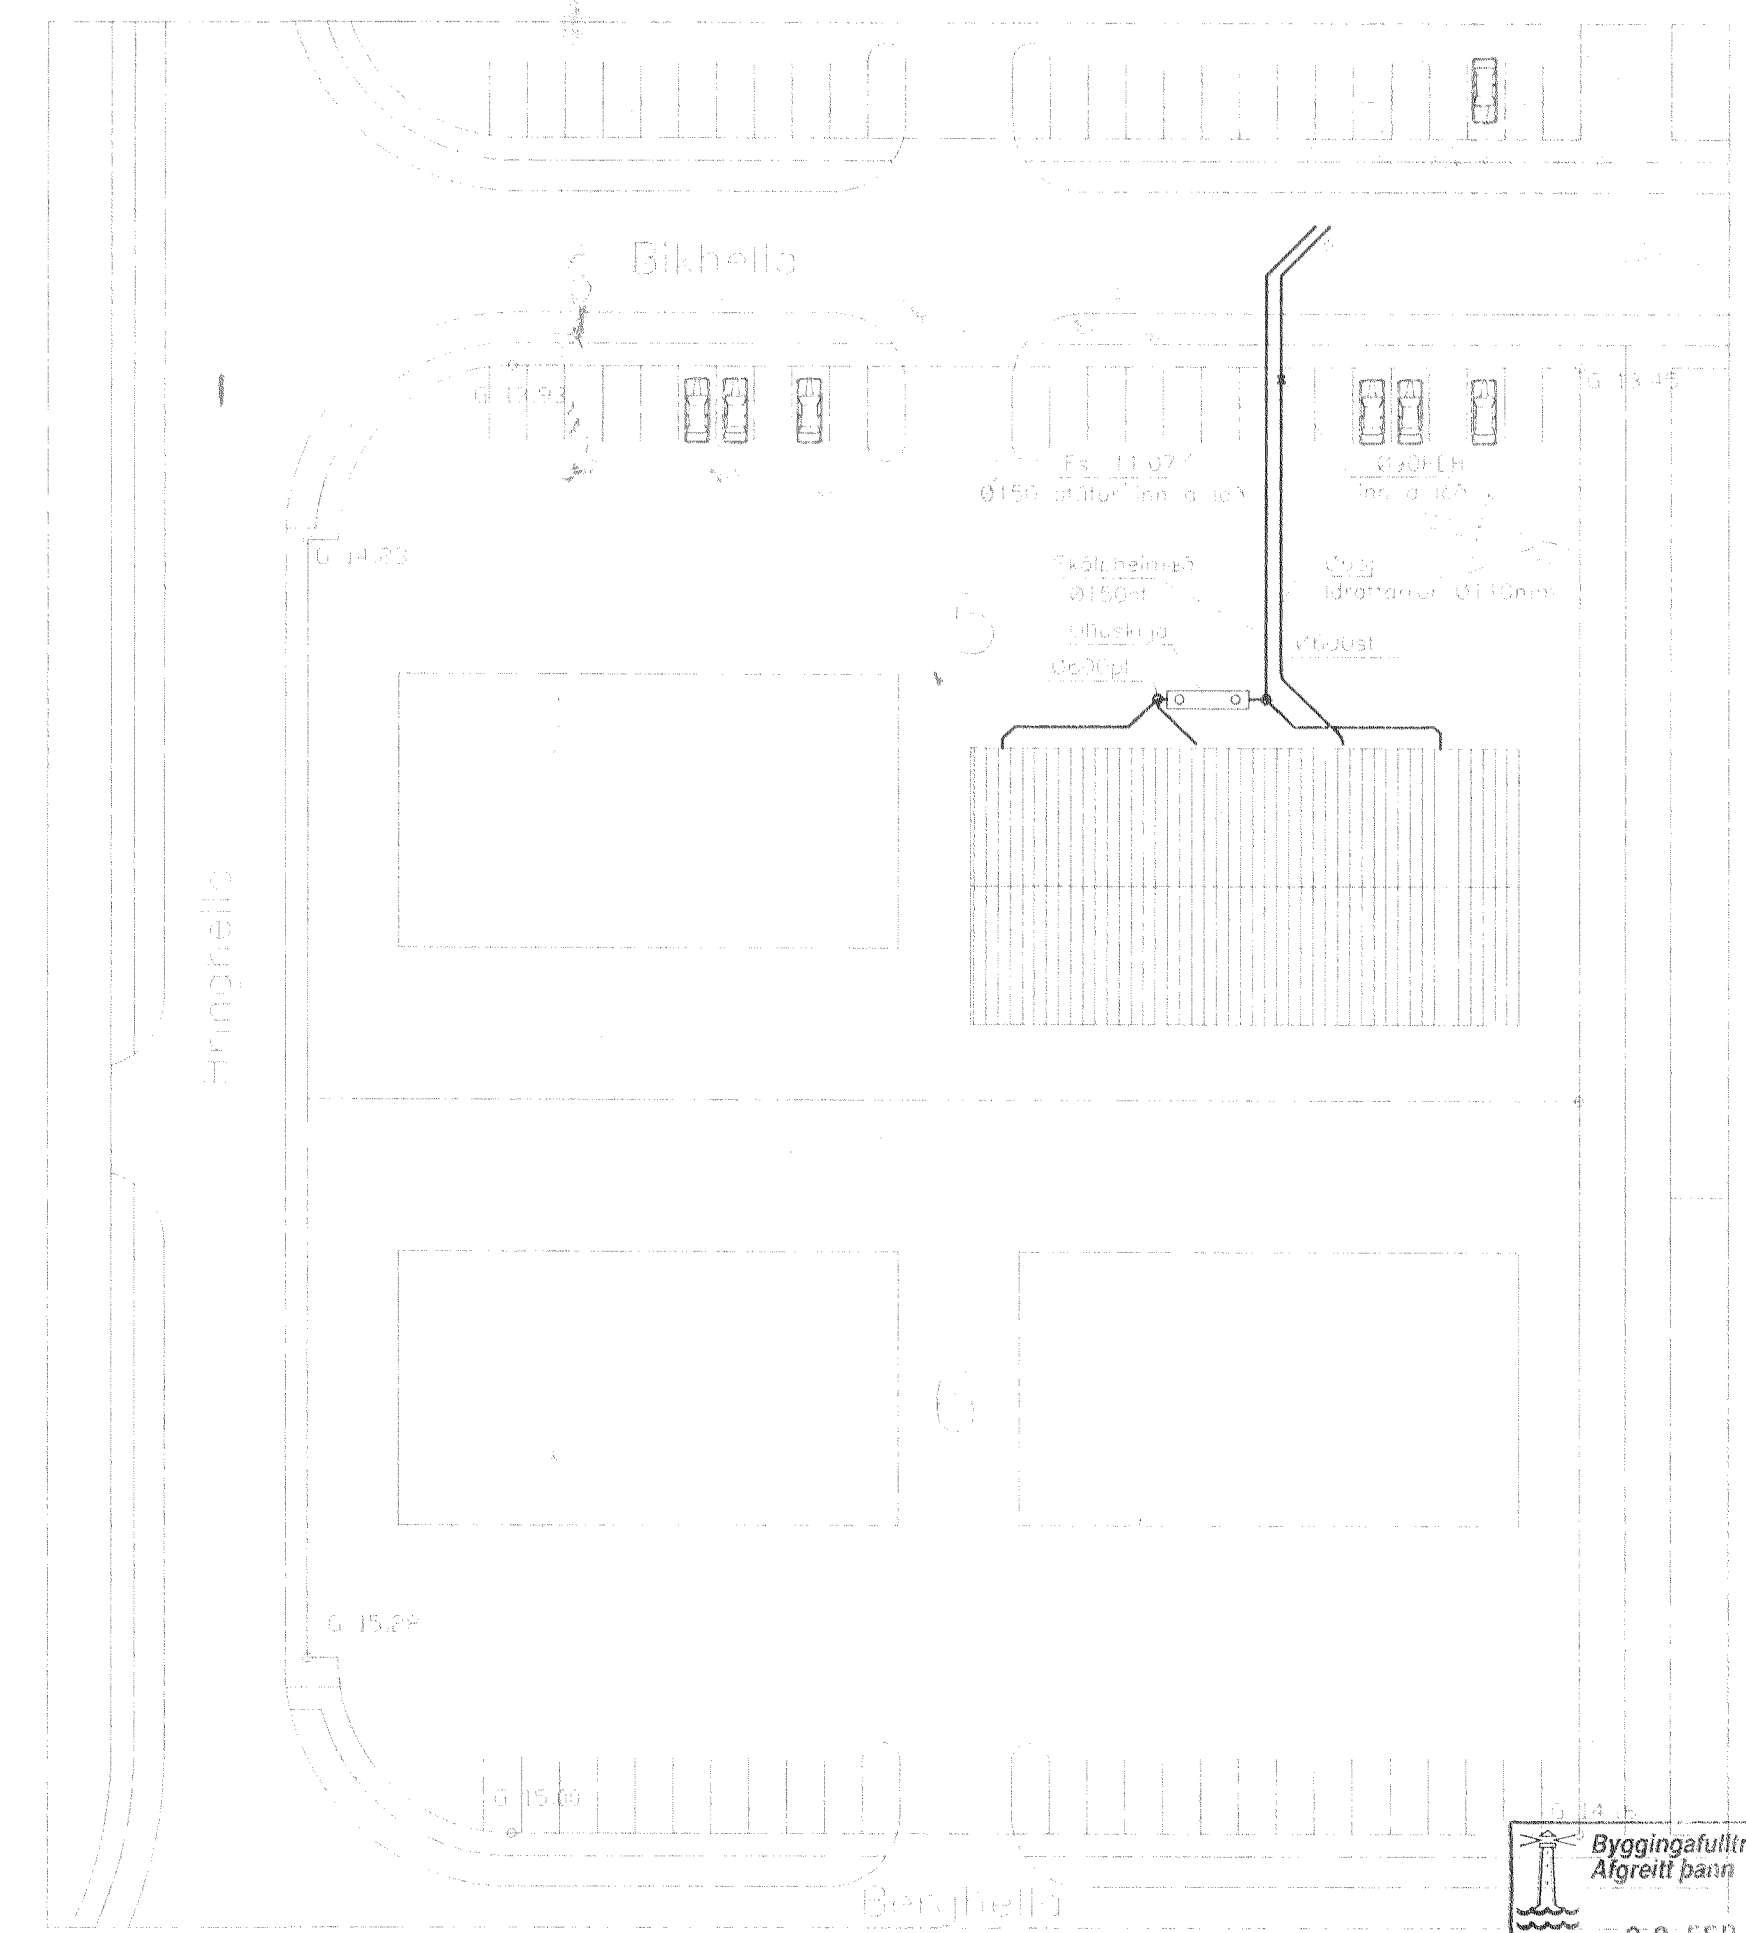

Afstækilmynd 1:500

Byggingafrúll Hafnarfjarðar
Alfreitt þann
23 FEB 1999
Sigurbjartur Halldórsson

Árliun aðalhönnuðar skv. gr. 19.2 byggingarreglugerð (samræming séruppráttá)

RAUHELLA 4

Breytingar	Nr.	Dags.	Nafn.

Bíkhella 5 Hafnarfirði
Tækniþjónusta Bjarna Arnasonar ehf.
Smíðuvegi 11 s. 5642260 fax 5644681

Grunnmynd frárennslislagna Afstækilmynd

Nr. 1L
Dags. 09.12.98
xt. 290461-4489