


**GASSTÖÐ Í STRAUMSVÍK**  
Ofnar í skrifstofu / verkstæði

Ofn nr.	Hæð (mm)	Langd (mm)	Afkastaþörf (kcal / klst)	Tenging	Staðsetn. ofnloka
101	700	1600	1000	A-B	Bakrás
102	600	2000	1750	A-D	Bakrás
103	600	2000	1750	B-C	Bakrás
104	600	2000	1750	A-D	Bakrás
105	600	2000	1750	B-C	Bakrás
106	600	1600	900	C-D	Bakrás
107	500	3400	1900	B-C	Framrás
108	500	2000	1100	A-D	Bakrás
109	500	2000	1100	B-C	Bakrás
110	600	1600	900	C-D	Bakrás
111	700	1100	1350	A-B	Framrás
112	500	700	600	C-D	Framrás
113	600	1400	1700	A-B	Framrás
Samtals:			17550		

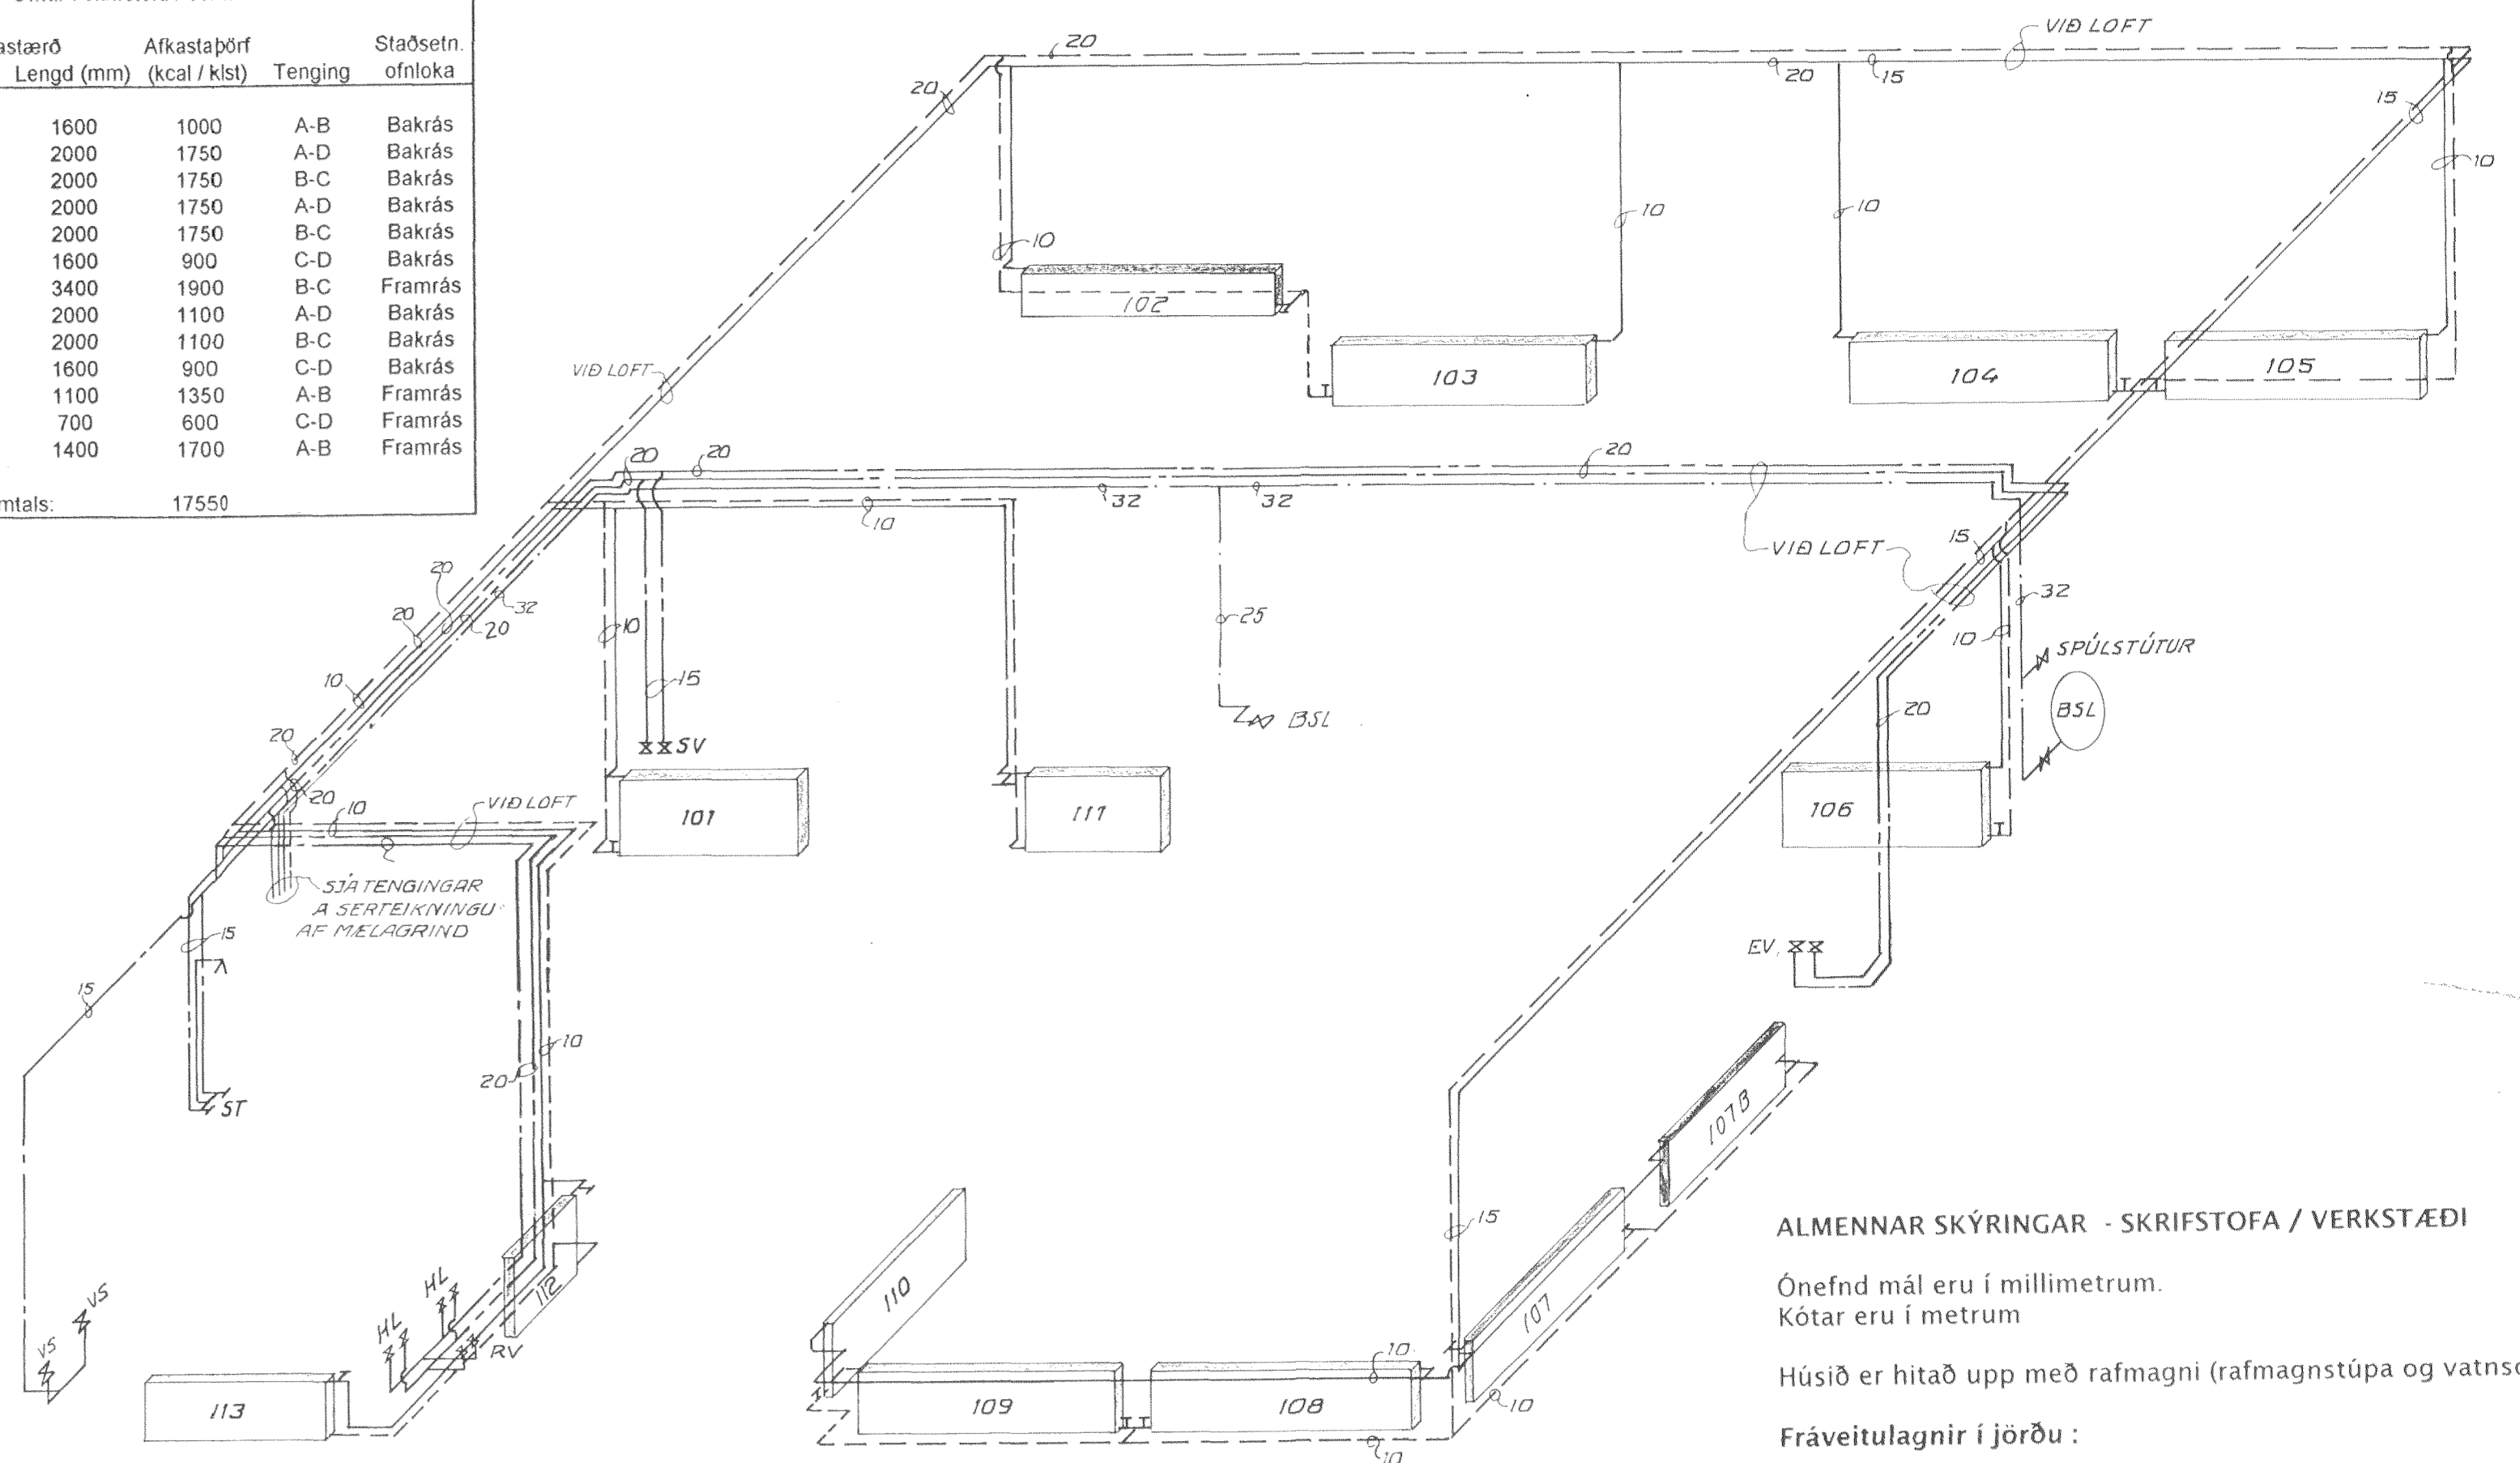

**ALMENNAR SKÝRINGAR - SKRIFSTOFA / VERKSTÆÐI**

Önefnd mál eru í millimetrum.  
Kótar eru í metrum.  
Húsið er hitað upp með rafmagni (rafmagnstúpa og vatnsöfnakerfi).  
Fráveitulagnir í jörðu:  
Sjá teikn. nr. -2-05

**Vatnslagningar:**  
Almennt: Lagnir eru sýnilegar innan við frágengið yfirborð. Við öll tæki skulu vera stoppkranar. Efni og frágangur skal vera samkvæmt ÍST-67.  
Kalt vatn: Lagnaefni skal vera galvaniserað stál. Leiðslur skal veifa vandlega með sisalpappa en síðan skal einangra alla lögnina með 20 mm þykkum stífum steinullarhólkum og veifa síðan vandlega með plastbandi og öll samskeyti með limbandi.  
Heitt vatn: Lagnaefni skal vera galvaniserað stál. Leiðslur skulu vera óeinangraðar.  
Sjá ennfremur ákvæði verklýsinga.




**Hitalagnir:**  
Lagnir eru sýnilegar innan við frágengið yfirborð. Lagnaefni skal vera svart stál. Leiðslur skulu vera óeinangraðar. Við alla ofna skal setja stillitæ. Efni og frágangur skal vera í samræmi við reglugerð Hitaveitu Reykjavíkur.  
Sjá ennfremur ákvæði verklýsinga.

**Skammstafanir:**

- GN : Gólfniðurfall
- SV : Skolvaskur
- EV : Eldhúsvaskur
- HL : Handlaug
- PN : Þakniðurfall
- RV : Ræstivaskur
- VS : Salerni
- TM : Tengimöguleiki
- ST : Sturta
- L : 30 cm loftþúði
- BSL : Brunaslanga

Byggingafræðingur  
Algeir Pann  
18 APR. 1996  
Sigurbjartur Halldórsson

**MÆLAGRIND - TENING HITATÚBLI OG NEYSLUVATNSTANKS (EKKI MÆLIKVARÐAÐ)**

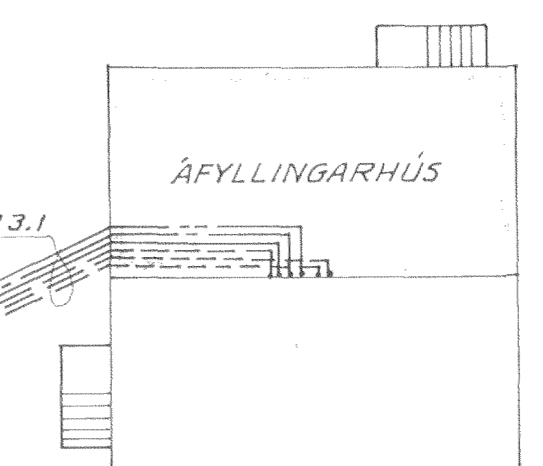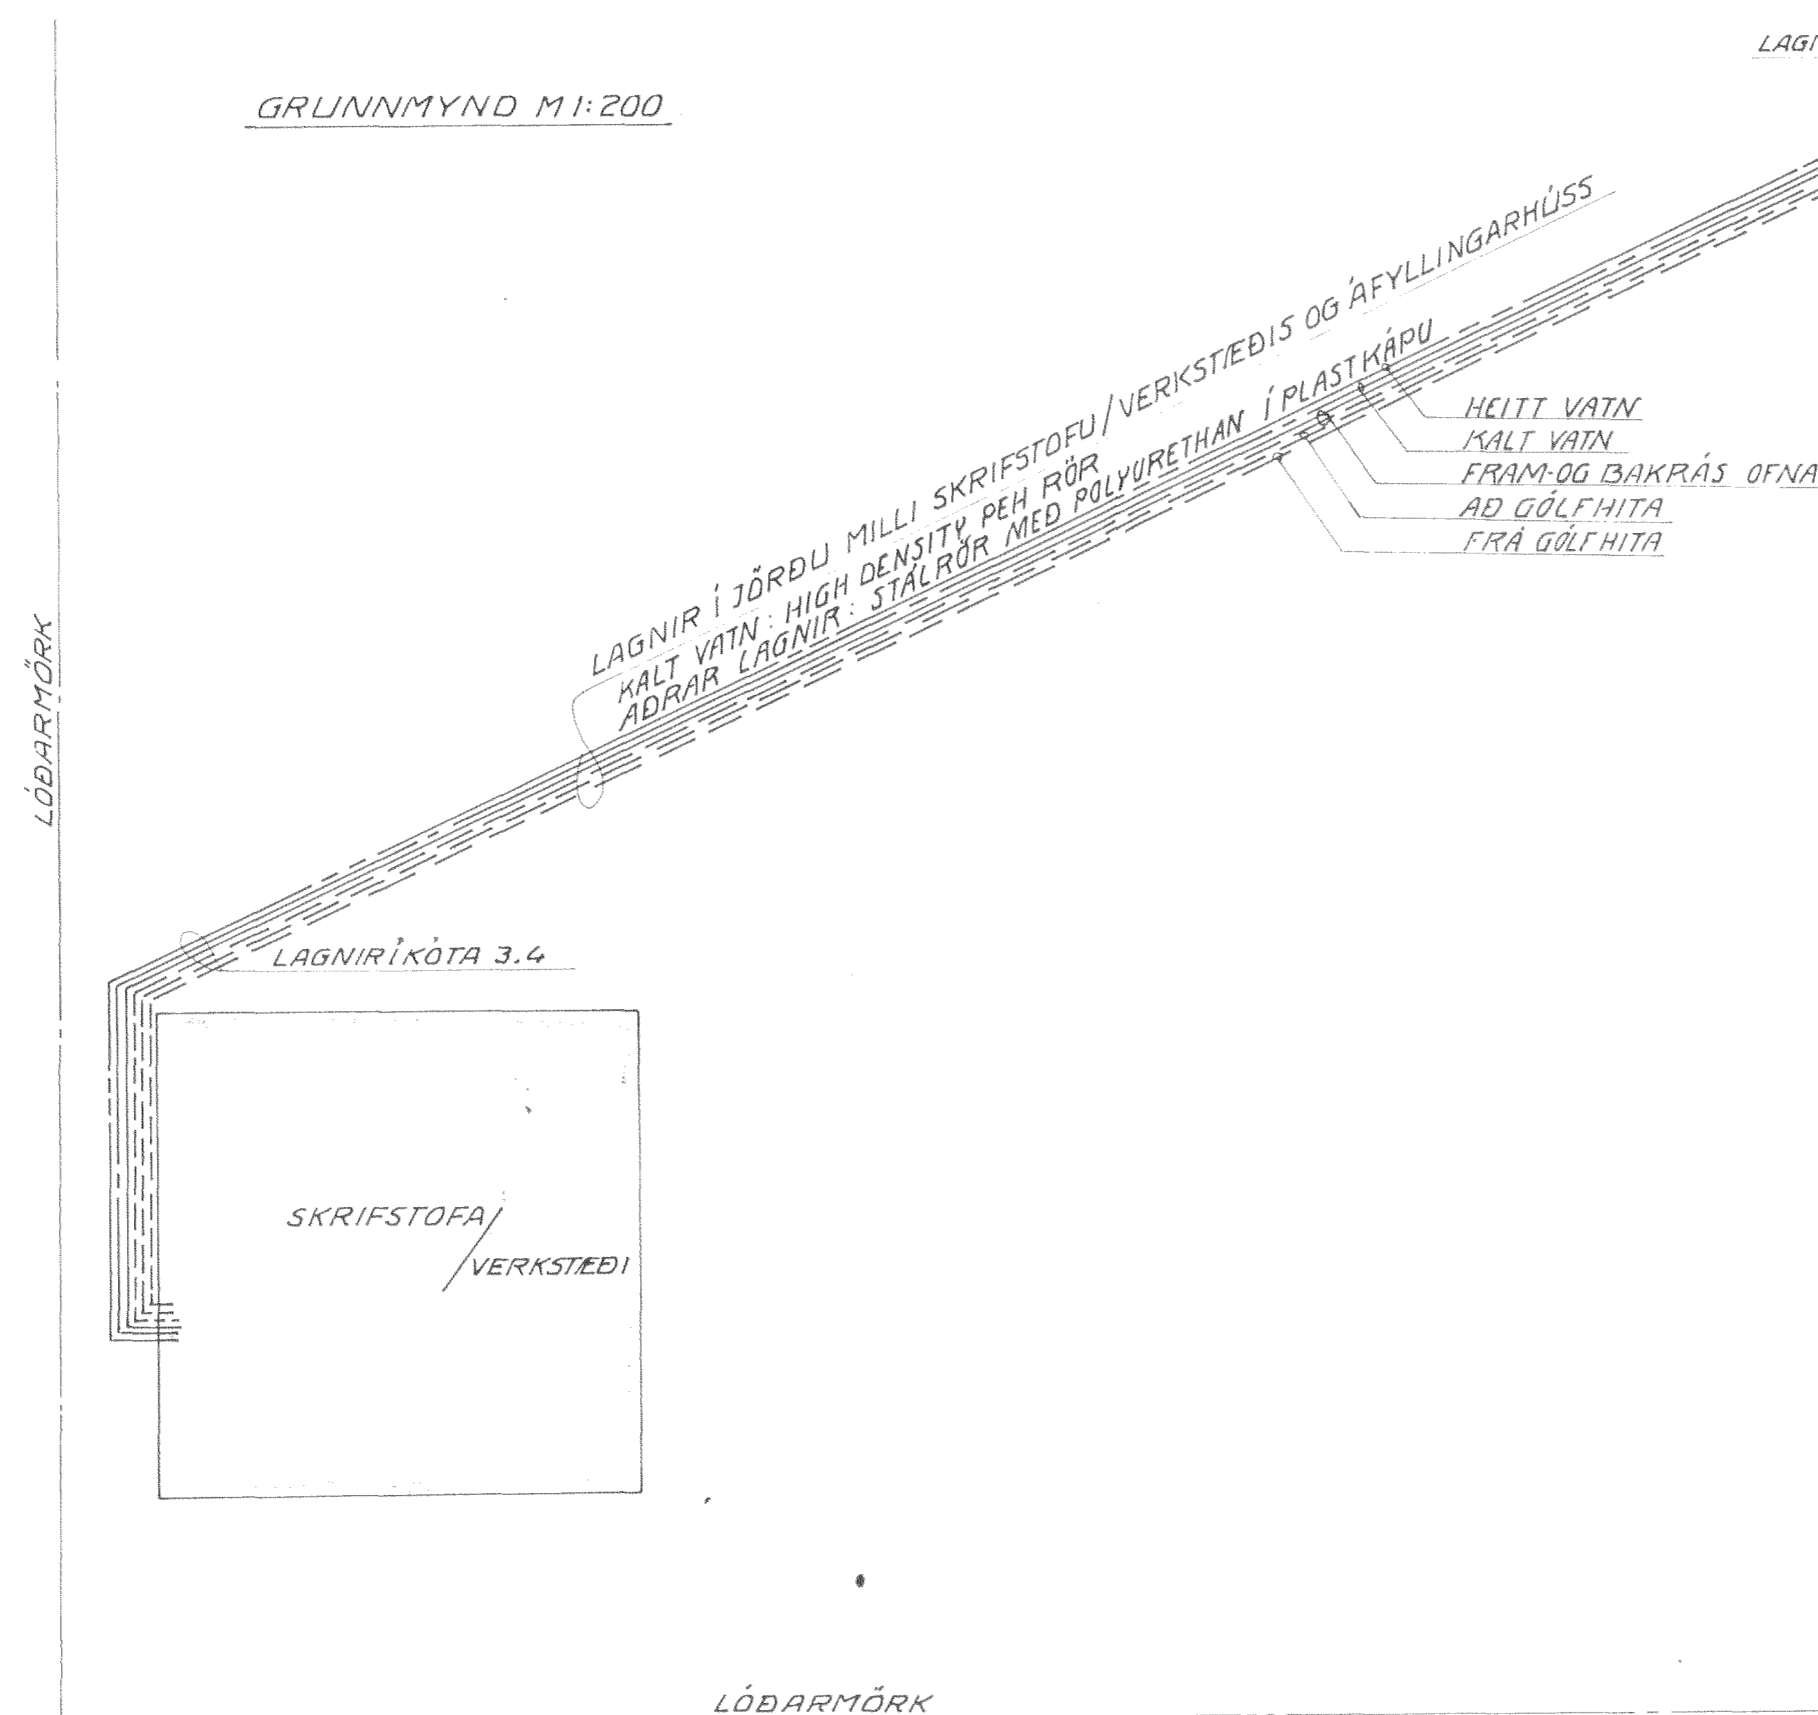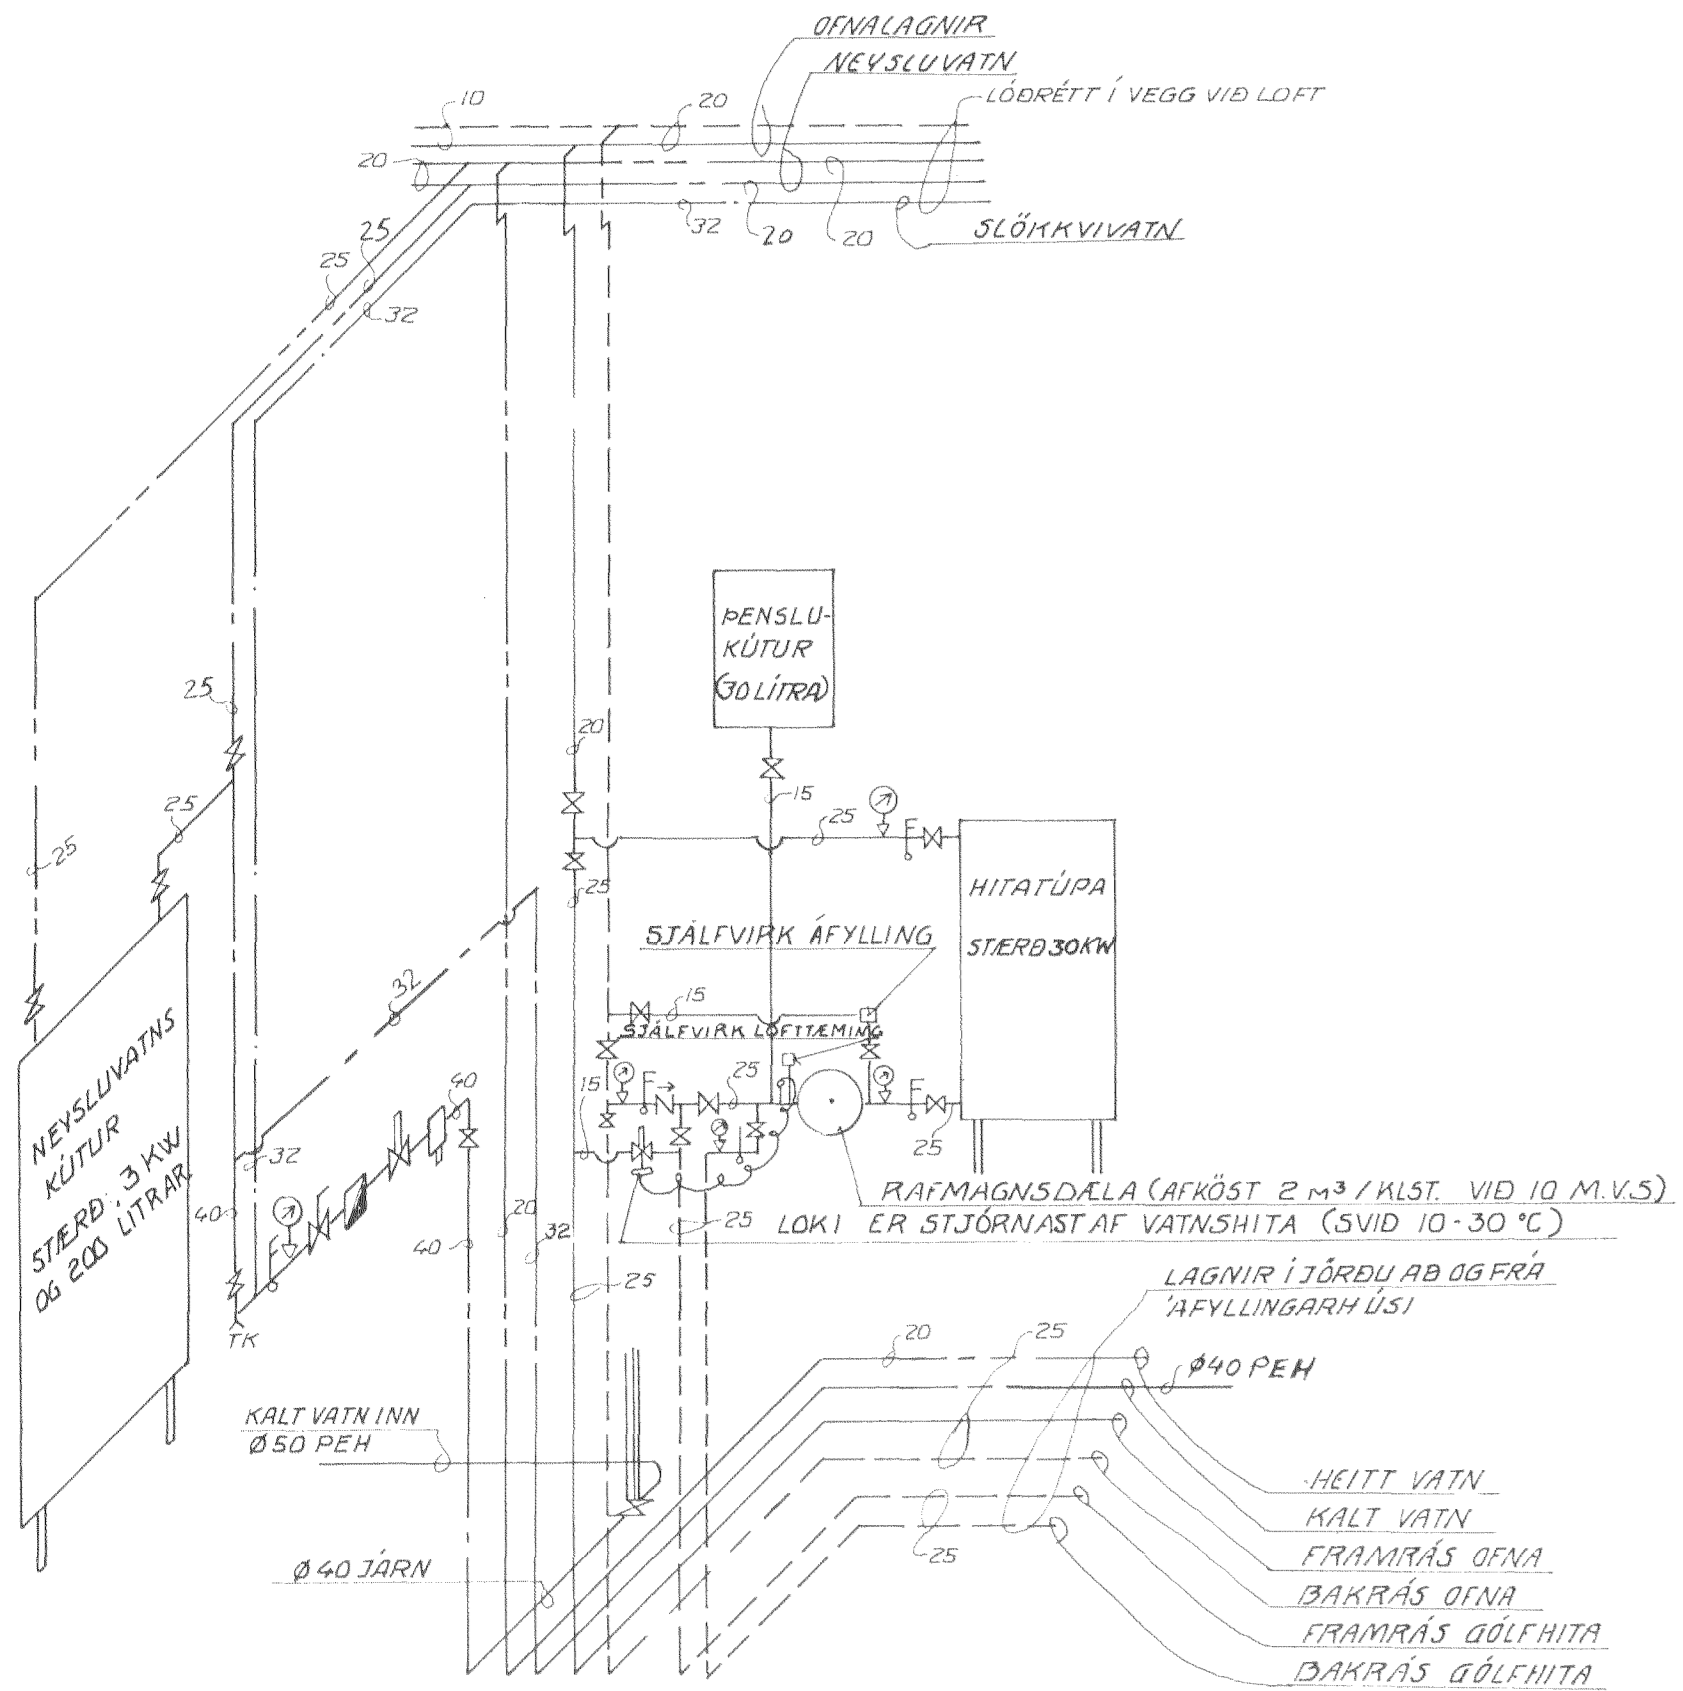

- SKÝRINGAR VID TÁKN Í MÆLAGRIND
- ⊗ Loki
  - Sia
  - ⊕ Hemill
  - ⊖ Vatnsmælir
  - ⊗ Öryggisloki
  - ⊕ Þýstímælir
  - ⊖ Hitamælir
  - ⊗ Tæmingarkrani
  - ⊕ Einstreymisloki
  - ⊗ Loki er stjórnað af vatnshita
  - ⊕ Rafmagnsdæla

**FERILL**  
VERKFRÉDISTOFAN FERILL HF. F.R.V.  
MÖRKIN 1 - 108 REYKJAVÍK  
SÍMI: 91-688570 - FAX: 91-689084

**GASSTÖÐ Í STRAUMSVÍK**  
SKRIFSTOFA / VERKSTÆÐI

VATNS- HITA - OG FRÁVEITULAGNIR  
LAGNIR Í JÖRÐU MILLI SKRIFSTOFU/VERKSTÆÐIS OG ÁFYLINGARHÚSS

BR	DAGS	19/2 96	BREYTT BSL OG OFNI 101 OG 102	HANNAÐ	TEIKNAD	MKV	1:50	453 3 05 B
		23/7 94	LÖGNUM MILLI HUGA BREYTT					