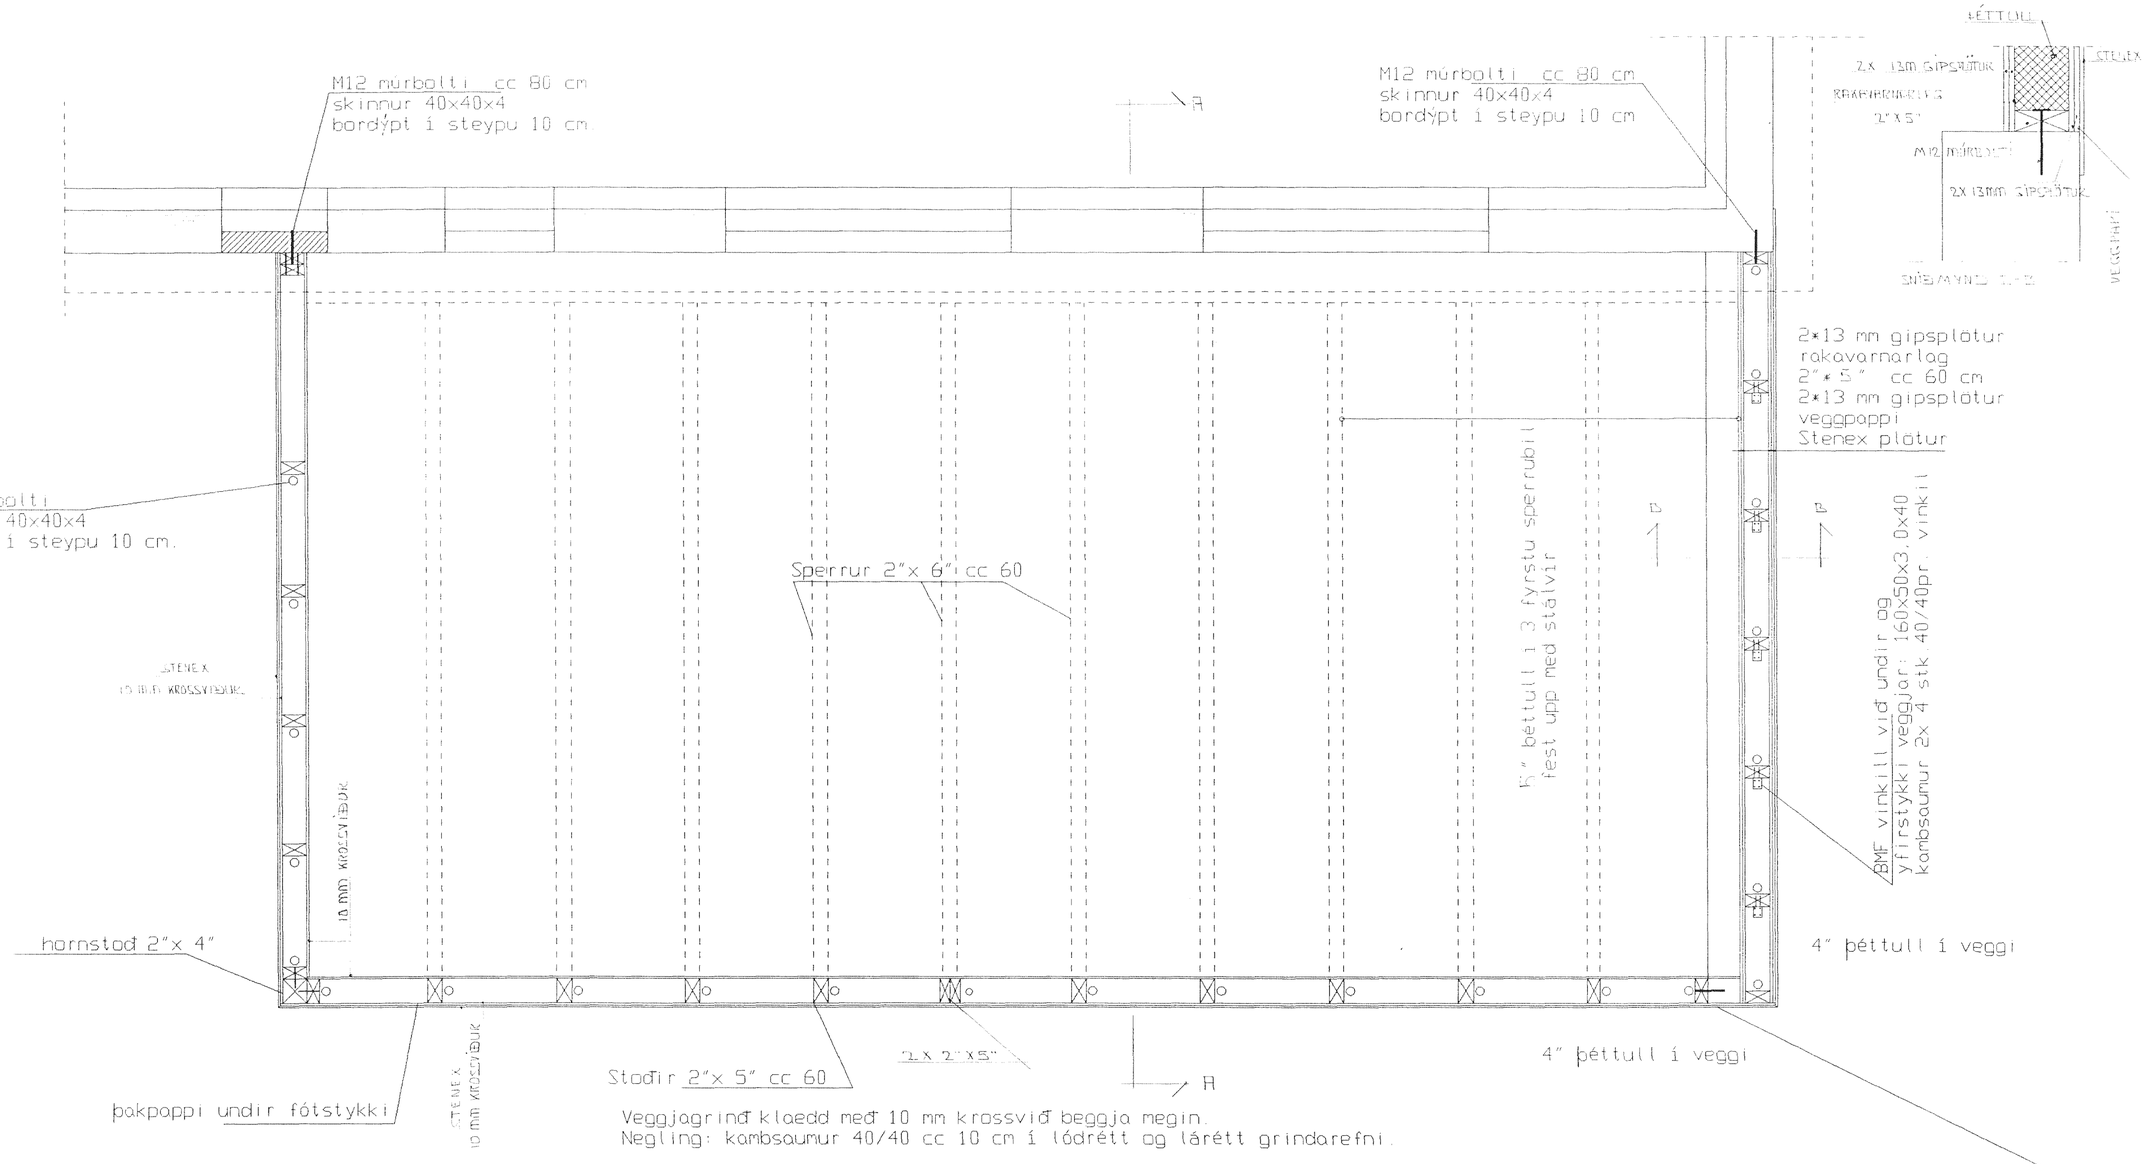

Byggingafulltrúi Hafnarfjarðar
Afgreitt þann
05 NOV. 1996
Sigurbjartur Halldórsson

VIKINGASTRÆTI 2

~~Strandgata 50A~~ Hafnarfirði 01. nóvember 1996

Viðbygging, sperrur, grindarefni, lárétt sniðmynd — Mkv. 1:20 1:10

Tækniþjónusta Sveins Karlssonar FTFÍ
Strandgötur 26-28 220 Hafnarfjörður
vs: 896-4005

Teikning B-1.