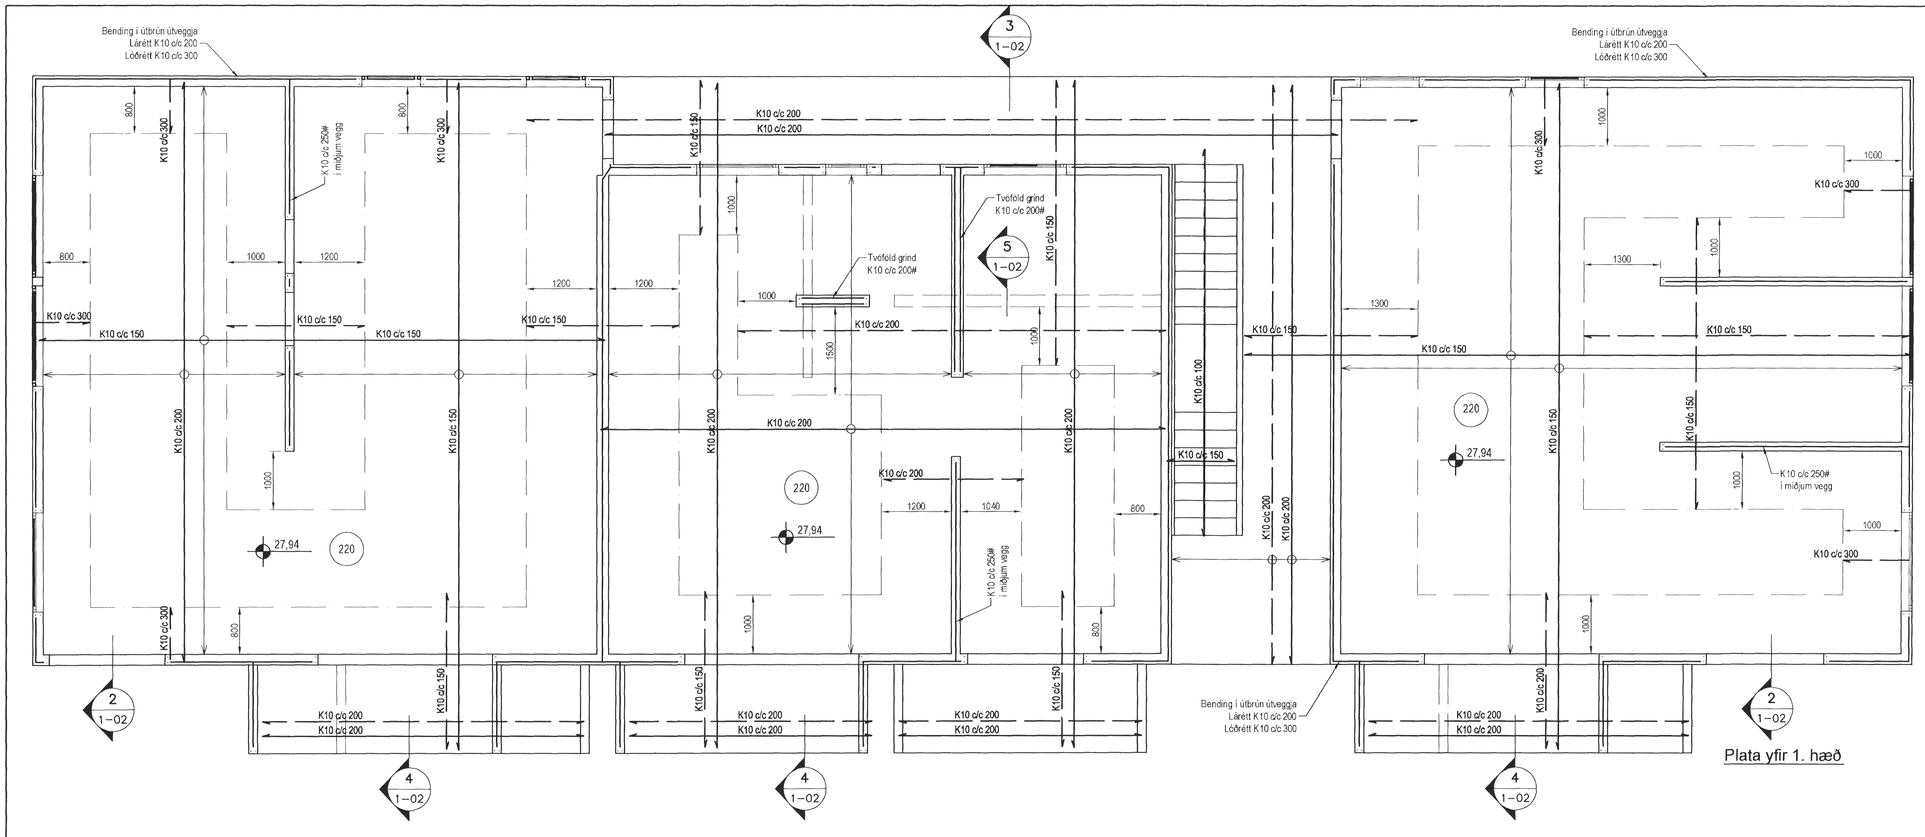

Samþykkt þann
14. ágú. 2013
Byggingafulltrúinn í Hafnarfirði
Fh. Hróifur S. Gunnlaugsson

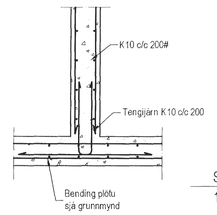

Snið 5 / 1–02 1:20

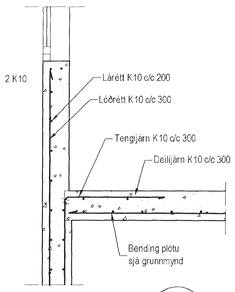

Snið 1 / 1–02 1:20

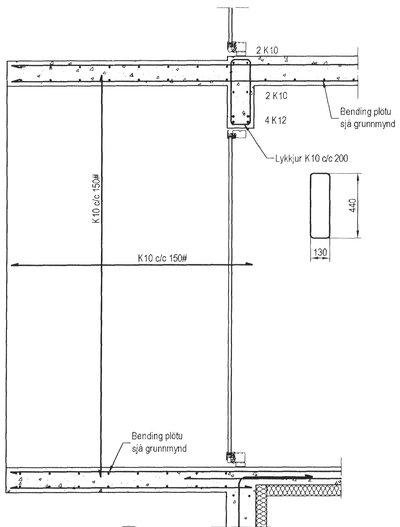

Snið 4 / 1–02 1:20

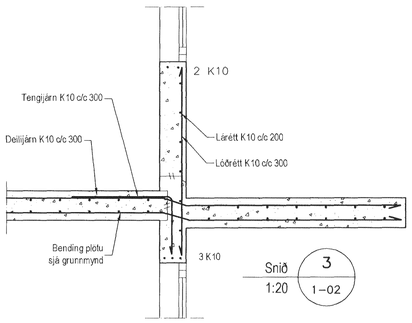

Snið 3 / 1–02 1:20

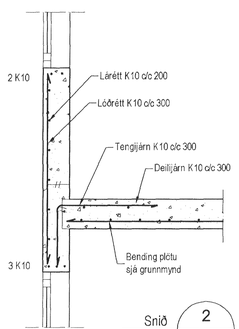

Snið 2 / 1–02 1:20

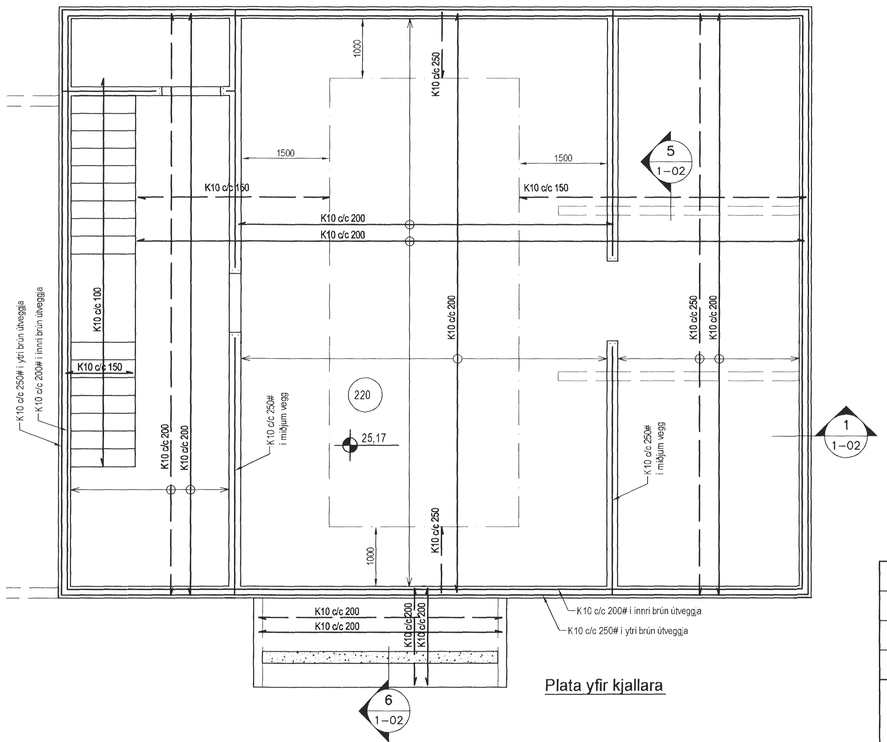

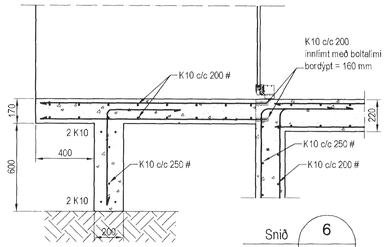

Snið 6 / 1–02 1:20

Skýringar

Almennar skýringar sjá blað 00–01

Steypa

Brotbolsflokkur:	C25/28 samkv. ENV 206 (250)
Vatnssementstala:	skal vera minni en 0,55
Loftmagn:	5–7%
Sigmál:	60–80 mm

Útgáfa	Breyting	Dagsetning	Hannað
B3	Bil á milli stungujárna breytt á grunnmynd	13.8.2013	S.H.
B2	Snið 6 bætt við	14.8.2012	S.H.
B1	Svalir steyptar	1.6.2012	S.H.

Sveinbjörn Hinriksson
Byggingatæknifræðingur
Kt. 160851-2529
Brekkugötu 8 Hafnarfirði
Sími: 555-4006, 661-9651
Netfang: svennih@internet.is

Staður: Drekavellir 44 Hafnarfirði

Skýring: Plata yfir 1.hæð og kjallara

Hannað / Teiknað	Kvarði	Dagsetning	Verknr.	Teikn.nr.
	1:50 1:20	13.8.13	40-09	1-02