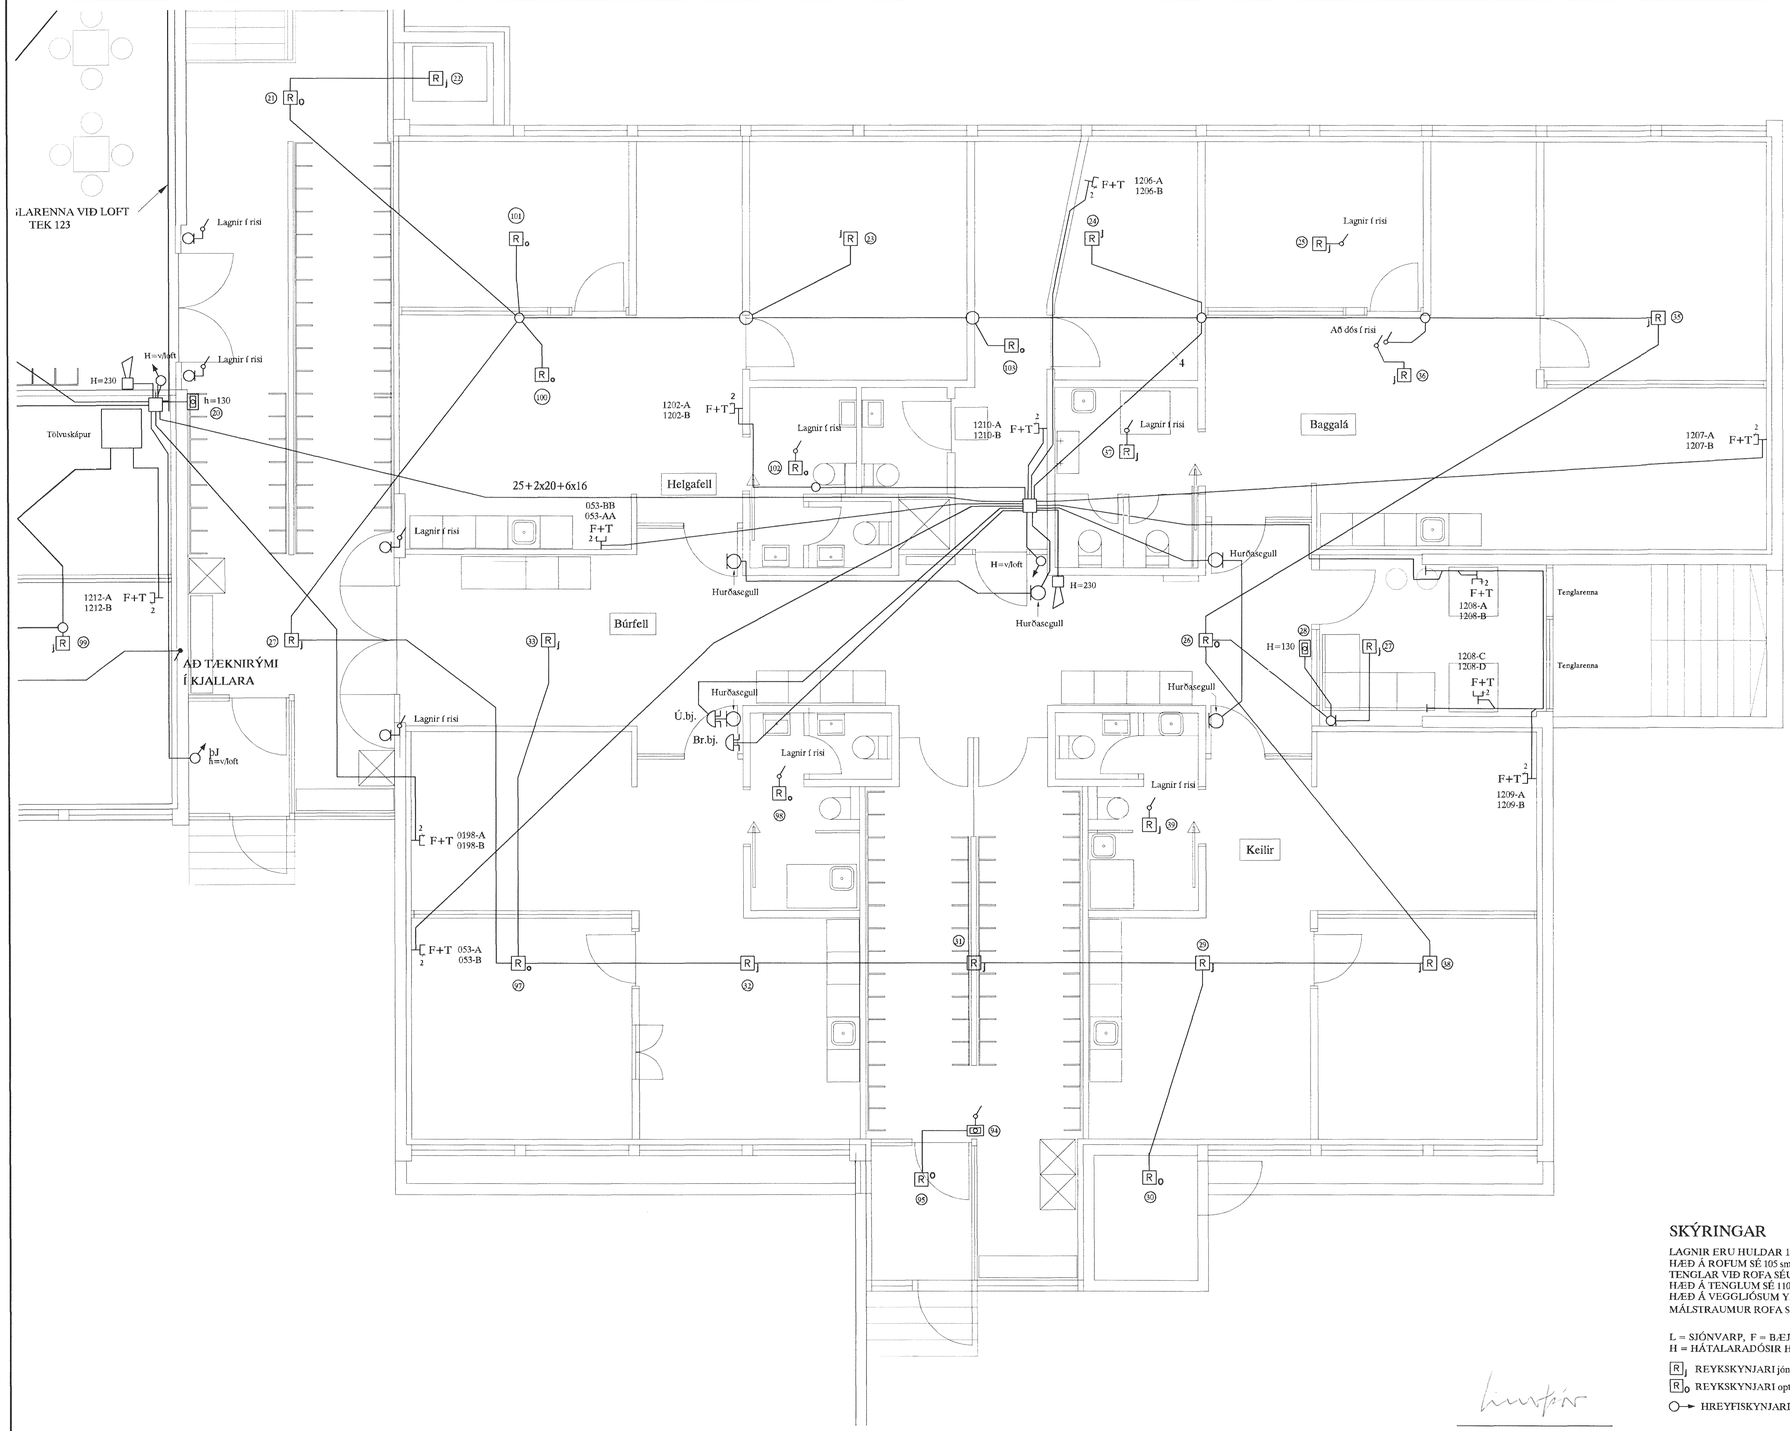

Byggingafulltrúi Mosfellsbæjar
14 JUN 2013

SKÝRINGAR

LAGNIR ERU HULDAR 16mm PLASTPÍPUR OG TAUGAR 3x1,5 mm²
HÆÐ Á ROFUM SÉ 105 sm.
TENGLAR VIÐ ROFA SÉU Í SÖMU HÆÐ OG ROFAR.
HÆÐ Á TENGLUM SÉ 110sm.
HÆÐ Á VEGGLJÓSUM YFIR VÖSKUM SÉ 210sm.
MÁLSTRAUMUR ROFA SÉ 10A, EN TENGLA 16A.

} NEMA ANNARS SÉ GETIÐ

L = SJÓNVARP, F = BÆJARSÍMI, T = HITANEMAR F. GÓLFHITA H=160sm
H = HÁTALARADÓSIR H=20sm, DS = DYRASÍMI H=130sm

R_J REYKSKYNJARI jóniskur
R_O REYKSKYNJARI optiskur
HREYFISKYNJARI þJÓFAVARNARKERFIS H=V/LOFT

Áritun aðalhönnuðar

C	13-06-03	SKYNJARAR NÚMERAÐIR OFL.	B.Þ.T.	T.S.		220146-2439
B	12-06-27	DEILD 5 BÆTT VIÐ	B.Þ.T.	T.S.		220146-2439
A	10-07-13	VINNUTEIKNING	B.Þ.T.	T.S.		220146-2439
ÚTG.	DAGS.		TEIKN.	HANNAÐ	SAMÞYKKT	KENNITALA

ENGIDALSSKÓLI - DAGVISTUN BARNA
1 HÆÐ
RAFLÖGN 2

TERA S/F RAFMAGNSVERKFRÆÐISTOFA
EDMUND BELLERSEN RAFMAGNSTÆKNIFR. SÍMI 5687368
TRAUSTI SVEINSSON RAFMAGNSVEIFR. SÍMI 5687390

MKV.	1:50
TEIKN.NR.	S1.1
SÍÐASTA TNR.	
TNR. 1 AF 4	ÚTG. C
GEYMSLUNR.	