


GRUNNMYND - LOFTAPLÖTUR, EFRI JÁRNBENDING PLATA YFIR 2 HÆÐ
1:50

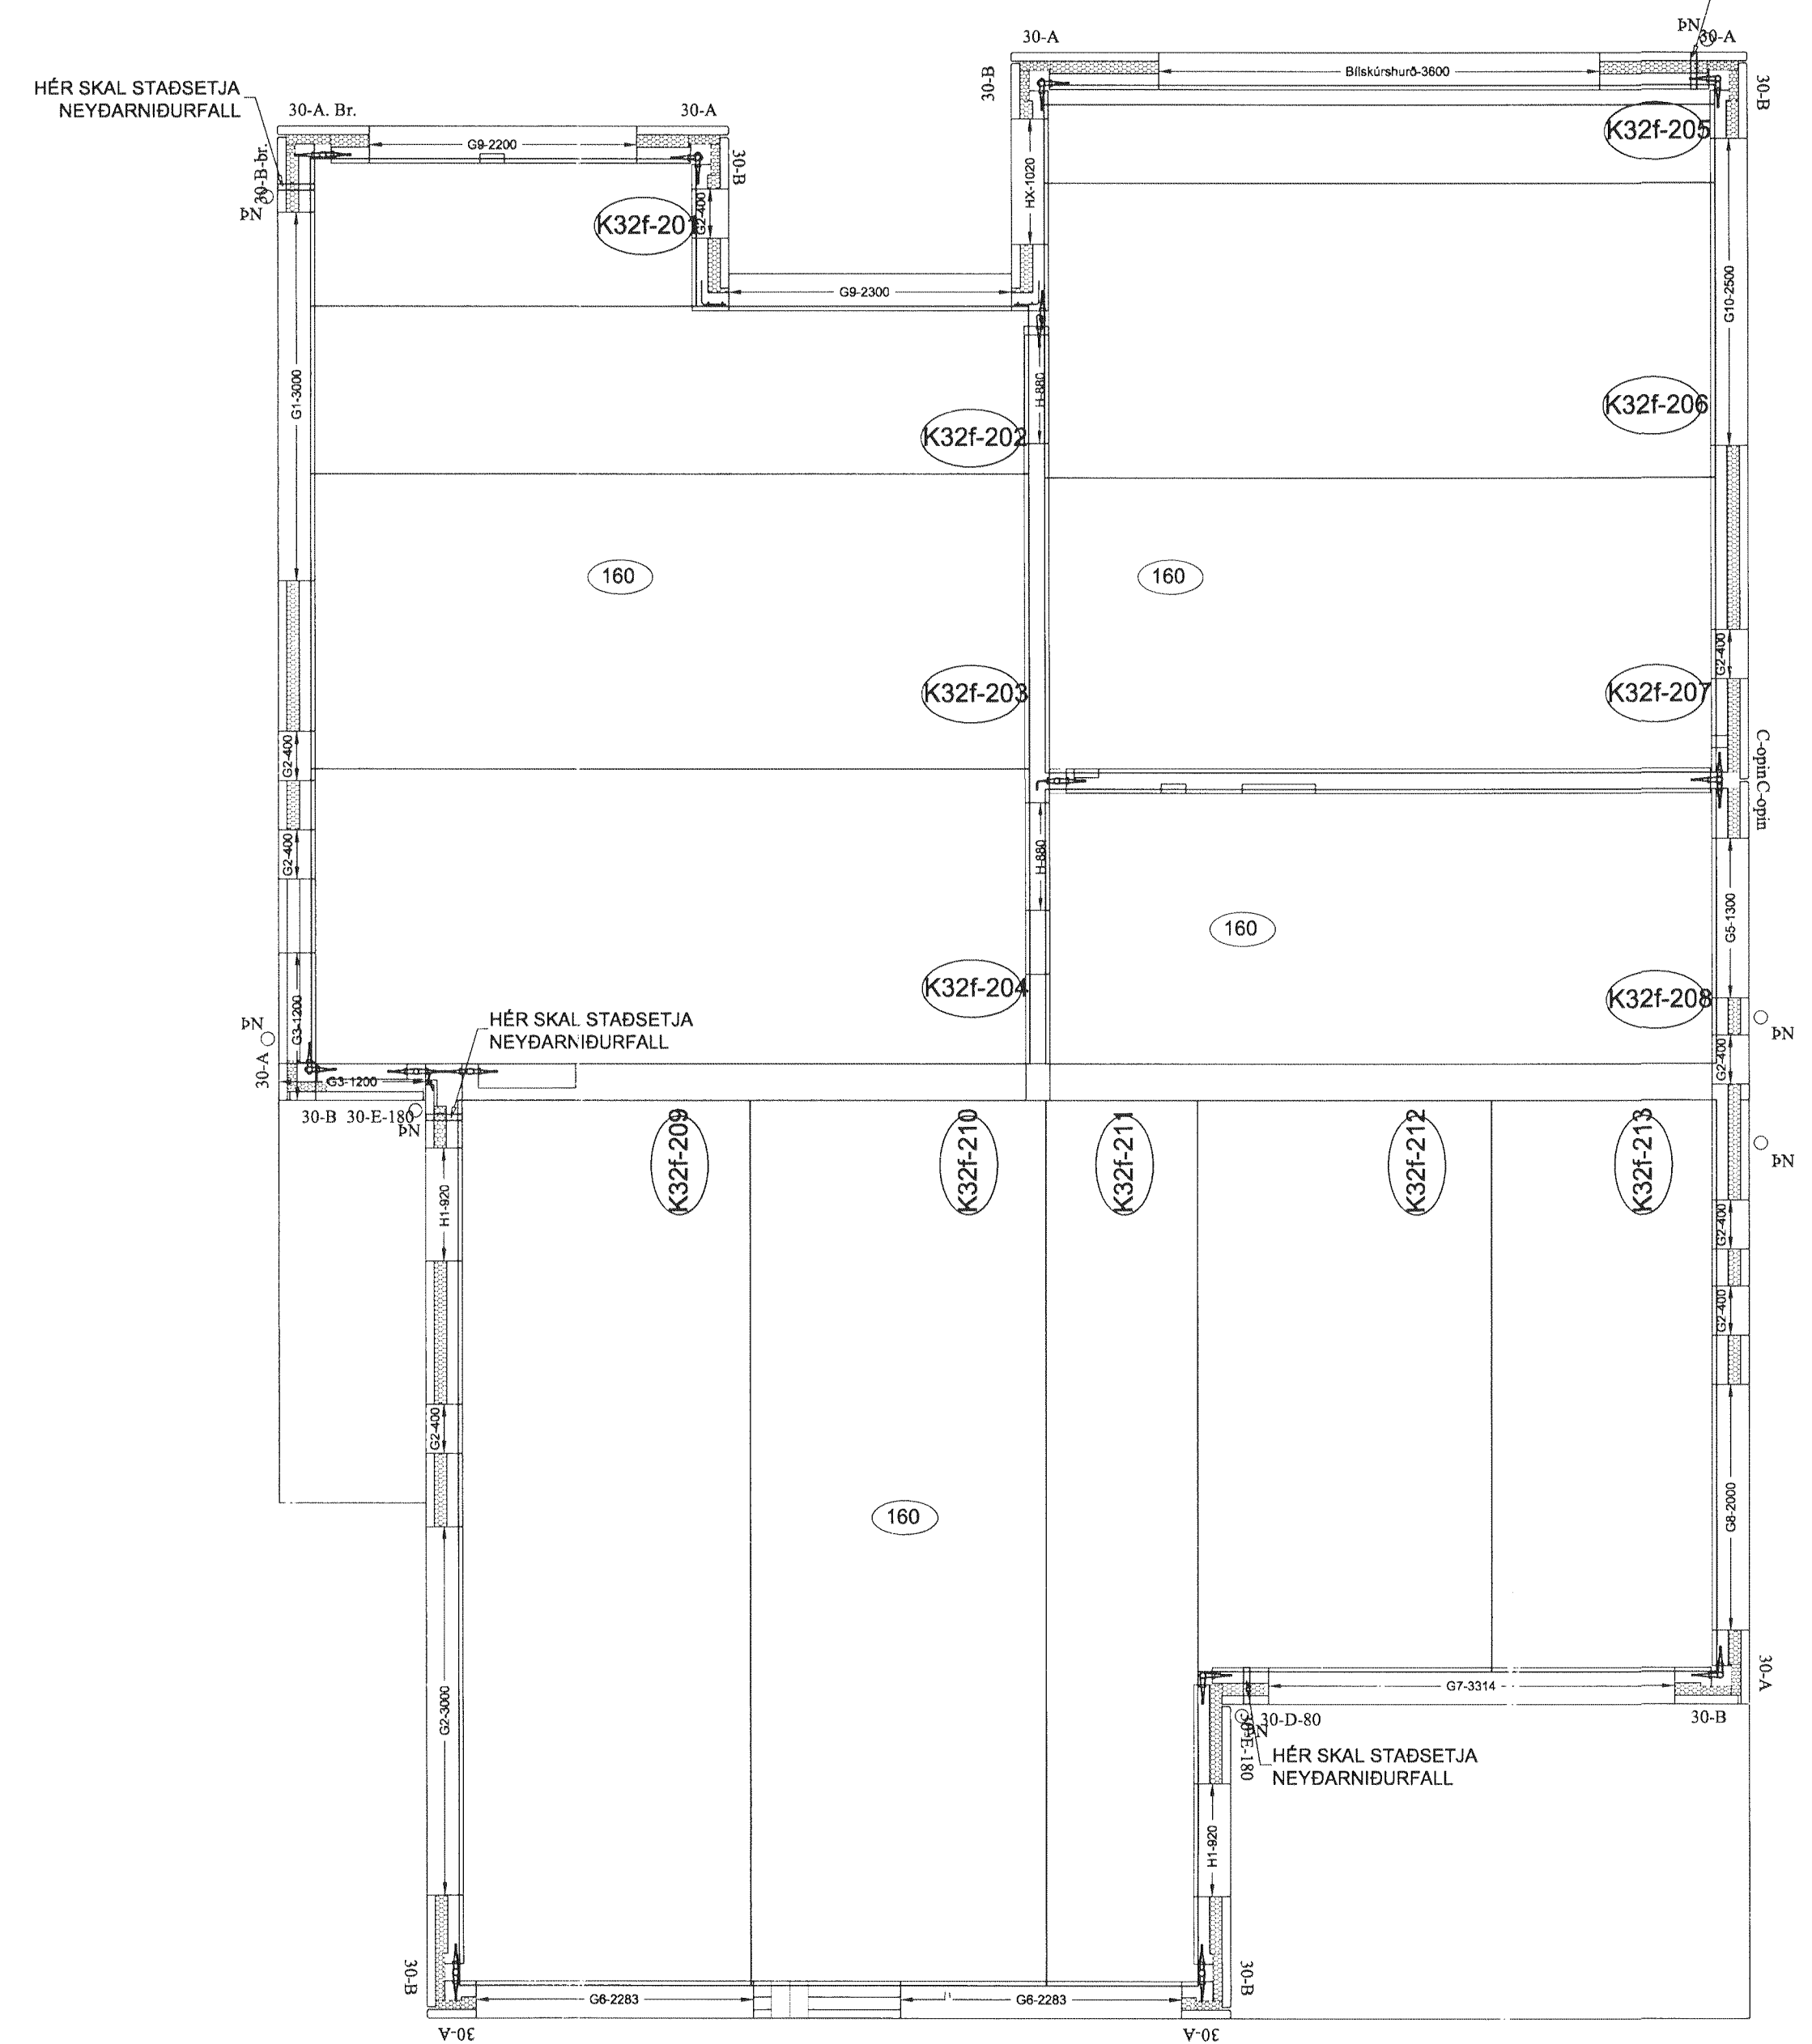

VATNSHALLI OG PLÖTUÞYKKTIR
1:50

SKÝRINGAR:

ÁLAGSFORSENDUR:

ÁLAG Á GÓLF ER SKV. ENV 1991-2-1:1995.
 REIKNAD MED ÁLAGI UMFRAM EIGNPUNGA.....2,0 kN/m²
 REIKNAD MED ÁLAGI Á STIGA OG PALLA:.....3,0 kN/m²
 REIKNAD MED ÁLAGI Á SVALIR:.....4,0 kN/m²
 ÞAKPLATA:
 NOTAÁLAG:..... q = 2,0 kN/m²
 SNJÓÁLAG:..... q = 1,44 kN/m²
 LANGTÍMAÁLAG:..... g = 1,75 kN/m²

JÁRNBENDING Í FILIGRANPLÖTUR:

Í BOTN ALLRA FILIGRANPLATNA SKAL LEGGJA K189 BENDINET STEYPUHULA 20mm. TIL VIÐBÓTAR KOMI BENDING SÚ SEM SÝND ER Á GRUNNMYNDINNI, BUNDIN INN Í BENDINETIÐ. SKERSTIGA, (FILIGRAN-STIGA), SKAL LEGGJA MEÐ MAX 600 MM MILLIBILI Í SLAKBENTAR PLÖTUR.

NEDRI JÁRNBENDING Í ÁSTEYPU:

YFIR ÖLL PLÖTUSAMSKEYTI FILIGRANPLATNA KOMI K10c300 L=800 UMFRAM ÞAU JÁRN SEM SKILGREIND ERU Á TEIKNINGUM. ÞAR SEM DEILIJÁRN ERU EKKI SÝND SKULU ÞAU VERA K10c300.

EFRI JÁRNBENDING Í ÁSTEYPU:

EFRI JÁRNBENDING YFIR BURÐARVEGGJUM SKAL LIGGJA U.Þ.B. 30mm FYRIR NEDAN EFRI BRÚN ÁSTEYPU. BENDINGIN SKAL VANDLEGA STÓLUÐ UPP, ÞANNIG AD EIGI HAGGIST VID NIÐURLÖGN ÁSTEYPULAGSINS !

STEINSTEYPA:

STEINSTEYPA SKAL UPPFYLLA KRÓFUR IST EN 206-1:2000
 STEYPA Í SLAKBENTAR PLÖTUR, (FILIGRANPLÖTUR), SKAL UPPFYLLA AÐ LÁGMARKI C35/40.

ÁSTEYPA OFAN Á FILIGRANPLÖTUR SKAL UPPFYLLA AÐ LÁGMARKI C30/37
 (160) ÞYKKT ÁSTEYPULAGS Á FILIGRANPLÖTU. FORSTEYPI ÞYKKT ER 60mm. HEILDAR HÆÐ PLÖTU ER 220mm.

PLÖTUENDAR O.F. SJÁ ALMENNAR SKÝRINGAR TEIKNING B100 SJÁ EINNIG SKÝRINGABLAÐ

ÖLL MÁL ERU Í mm OG HÆÐARKÓTUR ERU Í m

UTGAFA	SKÝRING	BYGGINGARTEIKNING	DAÐI	BLAÐNÚM.
B1			28.02.08	AS / VSA
B2		Halla á árzeyplagi sleppt	2013.06.11	AgS
DAGS UNDRSKRIFTAR NAFN OG KT. SAMRÆÐINGARLEIÐBEIÐAR: EMBEL JÓR GUDMUNDSSON KT. 28046-3499 UNDRSKRIFT SAMRÆÐINGARLEIÐBEIÐAR:				
NAFN HÖNDLADAR (GERÐARDEIÐ) FJARHITUN VEFVAFREIÐSTOFA SKULANDSBRÁTT 4 08 REYKJAVÍK SMÍÐI FÓN: FAK 23 609 KENNITALA: 10036-569 NETTANG: Optunagönguá VEFBÍL: www.fjarhitun.is				
NAFN HÖNDLADAR (GERÐENINGA) VÍÐAR STEINN ÁRNASON, BYGGINGAÞRÆÐINGUR KT. 170576-5009 UNDRSKRIFT (EFTIR) HÖNDLADAR (GERÐENINGA):				
VSK	SKY	TEIKNAD	DAÐI	VEFMARKI
A1	1:50, 1:20	VSA/AS	28.02.08	
VEBI: KLUKKUBERG 32, HAFNARFIRÐI LOFTAPLÖTUR GRUNNMYND, EFRI JÁRNBENDING YFIR 2 HÆÐ				TEIKNING NÚM. B123 VSK: V070009