Samþykkt þann
13. ágú. 2013
Byggingarfulltrúinn í Hafnarfirði
Fh. Hrólfur S. Gunnlaugsson

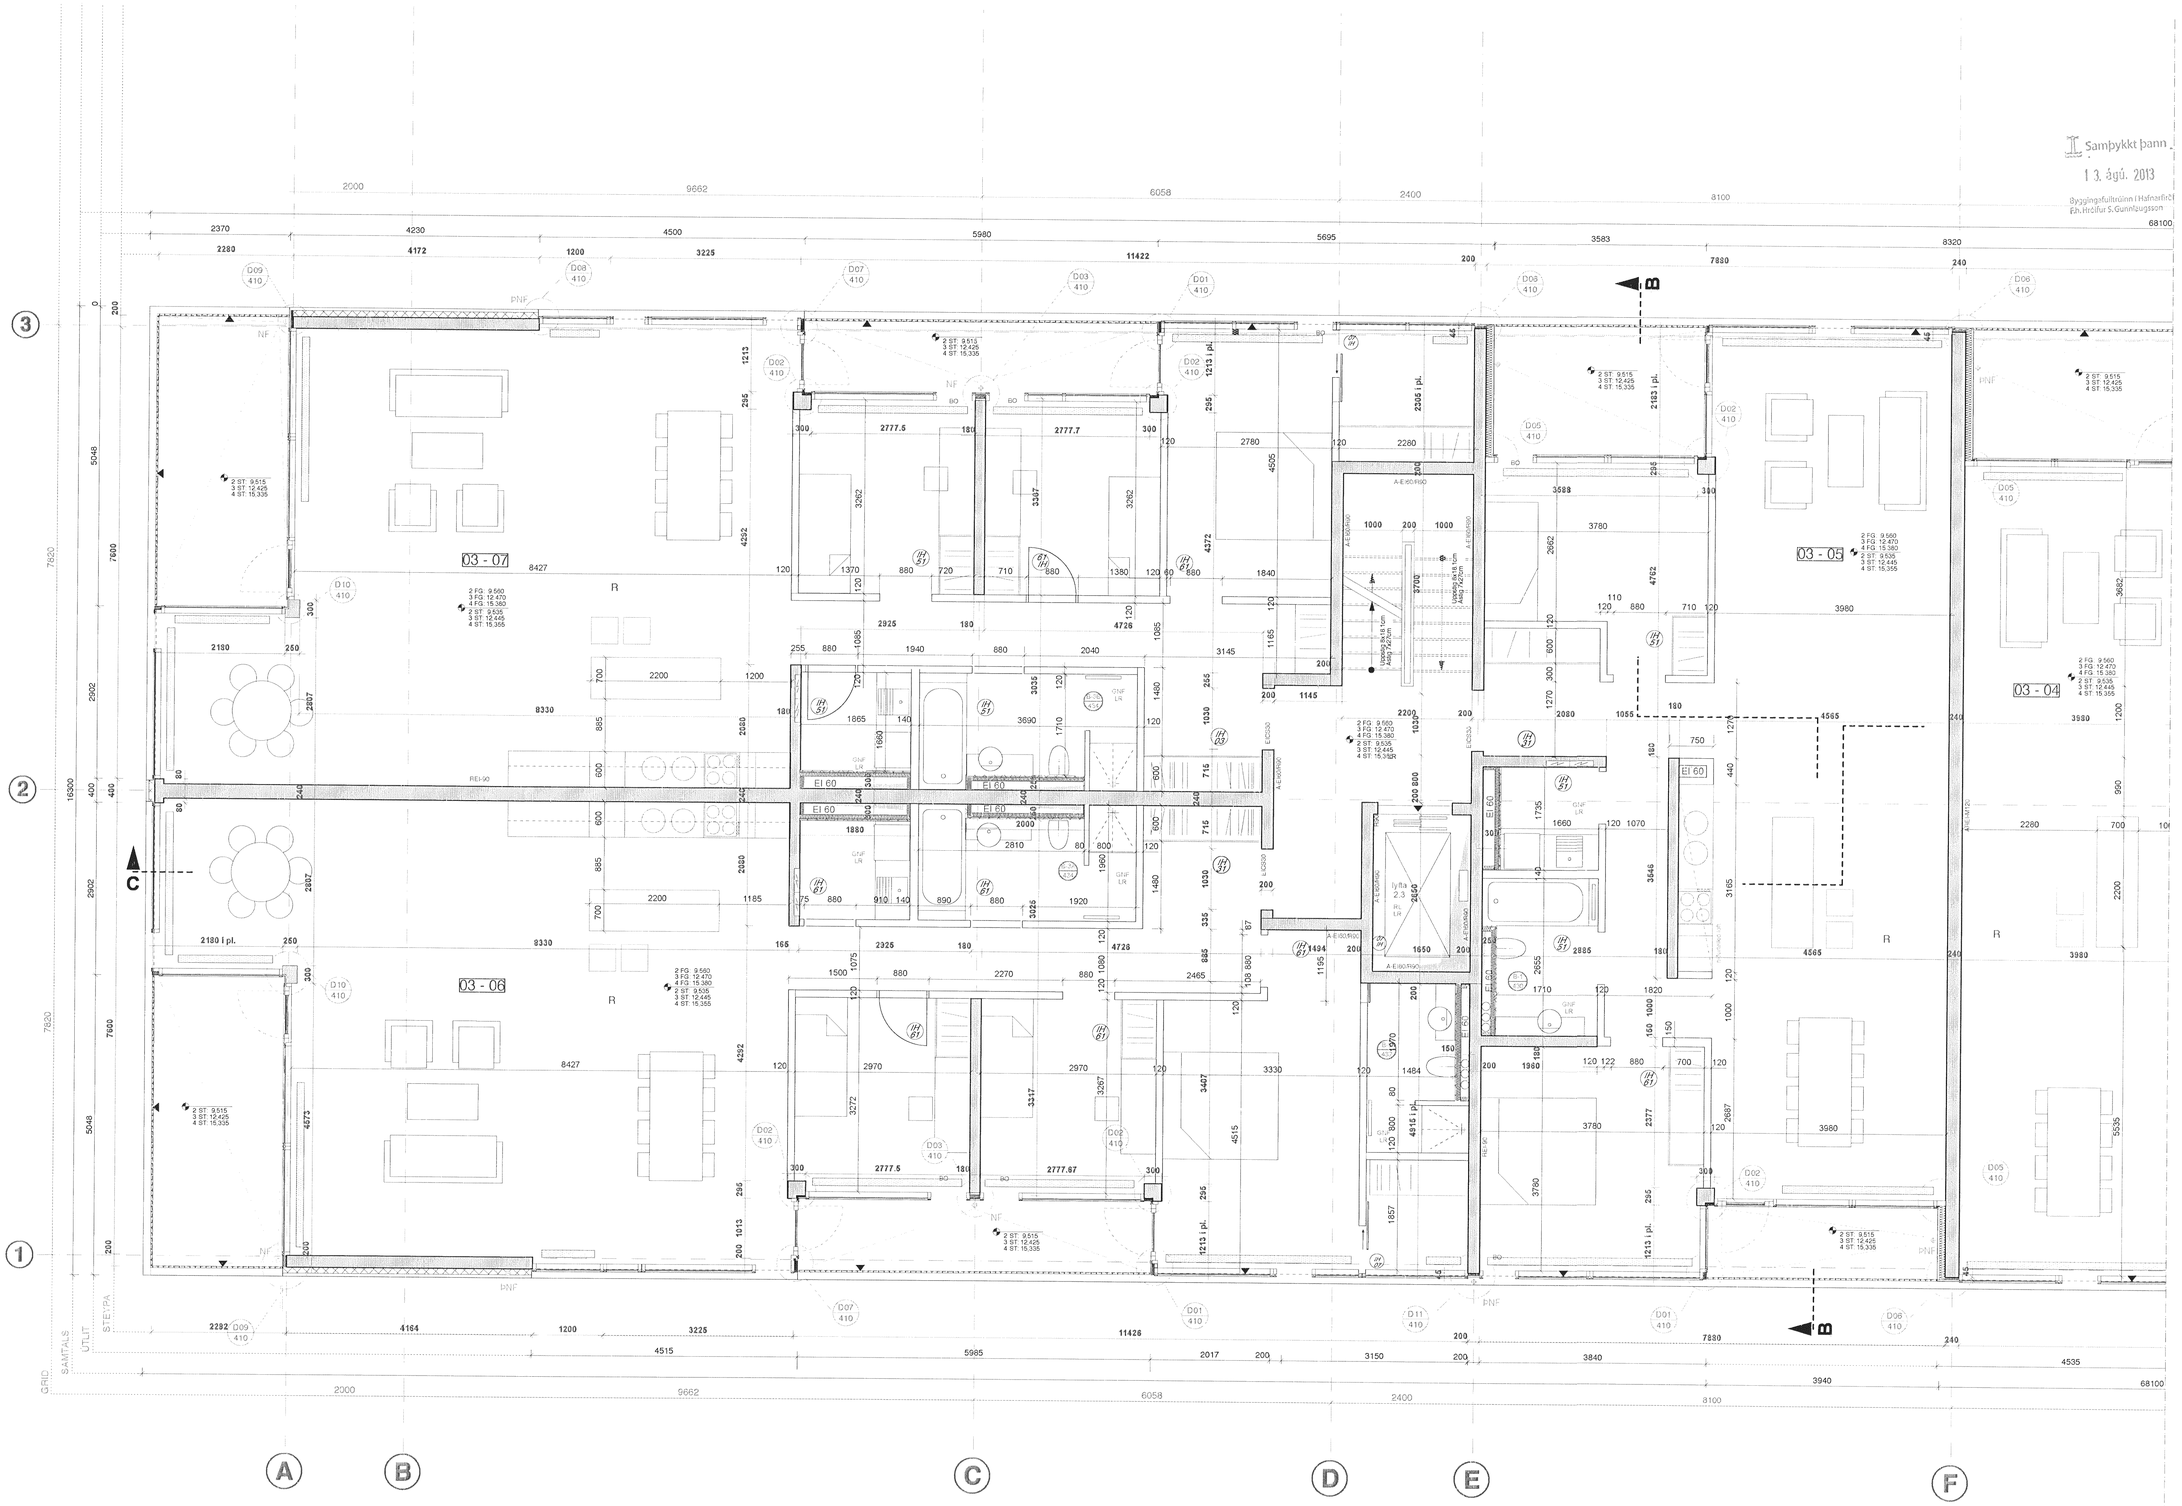

- ÖLL MÁL STAÐFÆRIST ÁÐUR EN FRAMKVÆMDIR HEFJAST.
- MÆLIÐ EKKI AF TEIKNINGUM.
- ÖLL MÁL ERU Í MM NEMA ANNAÐ SÉ TILGREINT.
- ÁBYRGÐARMAÐUR ER ÁBYRGUR FYRIR ÖLLUM ÚTREIKNINGUM SEM TENGJAST BYGGINGUNNI.
- TEIKNINGAR SKODIST MEÐ HLIÐSJÓN AF MEÐFYLGJANDI VEKRLYSINGU OG ÖÐRUM VIÐEIGANDI FYLGIGÖGNUM ÁSAMT VIÐEIGANDI FYLGIGÖGNUM ANNARRA HÖNNUÐA.
- TEIKNINGAR Í STÆRRI MÆLIKVARÐA GILDA ÁVALT UMFRAM TEIKNINGAR Í SMÆRRI MÆLIKVARÐA.
- FYLGJA SKAL FYRIRMÆLUM EFNISFRAMLEIENDA NEMA ANNAÐ SÉ TILGREINT.

© PK ARKITEKTAR

ÚTLÍNUR YFIR GRUNNI	
MÁTLÍNUR	
L= ± 0.00	LANDKÓTI
G= ± 0.00	GANGSTÉTT
GG	GAT Í GÓLFI
GV	GAT Í VEGG
D1 5000-A	VÍSUN Í DELI SÉRHLUTA TEIKN.

GNF	GÓLFNIÐURFALL
EB	EFRI BRÚN
NB	NEÐRI BRÚN
LR	LOFTRÆSING
FG	FRÁGENGIÐ GÓLF
ST	STEINSTEYPA
BS	BRUNASLANGA
HSL	HANDSLÖKKVITÆKI
BO	BJÖRGUNAROP
í pl.	mælsett til í plötu

ÚTKANTUR STEYPA	
HÆÐAR-KÓTI STEYPA	
HÆÐAR-KÓTI FRÁGENGIÐ GÓLF	
FG ST	
01 01	INNIHURÐIR
UH 02	ÚTIHURÐIR
6	STEYPU MÁLSETNING
6	AÐRAR MÁLSETNINGAR

GAT YFIR	
STEYPA	
HLAÐINN VEGGUR VIKURGIPS	
LÉTTUR VEGGUR (EKKI BURÐARVIRKI)	
EINANGRUN	
01 - 01	ÍBÚÐARNÚMER
01 - 01 - 01	HERBERGJANÚMER
G - 08	GLUGGAR

		I
		H
		G
		F
málsetningar	15.05.13	E
Deilimerki, lyftukjarnar. Hurðir	4.3.13	D
gluggasetn. samr. við útlit	30.08.12	C
úthring breytt, íbúðum fjölgað ofl.	25.05.12	B
Yfirfarið	14.2.08	A
BREYTING: ÁBM.	DAGS:	BR:

Norðurbakki

FJÓLBÝLISHÚS

VERKHLUTI:

Grunnmynd 3H
NB7c

TEIKN. NR.

NB7 103.2

VERK NR. :	06006
DAGS :	29.09.06
MKV. :	1:50
VISTUN :	
HÖNNUNARSTIG :	FULLNAÐARHÖNNUN
HANNAÐ :	PK ARKITEKTAR EHF
SAMÞYKKT :	680504-2860

PK ARKITEKTAR EHF.
ÁRMÚLI 11 REYKJAVÍK 108
SÍMI 551.8050 FAX 551.8077 palmar@pk.is

7
3H
E
BREYTING: