Samþykkt þann
13. ágú. 2013 3713
Byggingafulltrúinn í Hafnarfirði
F.h. Hrólfur S. Gunnlaugsson

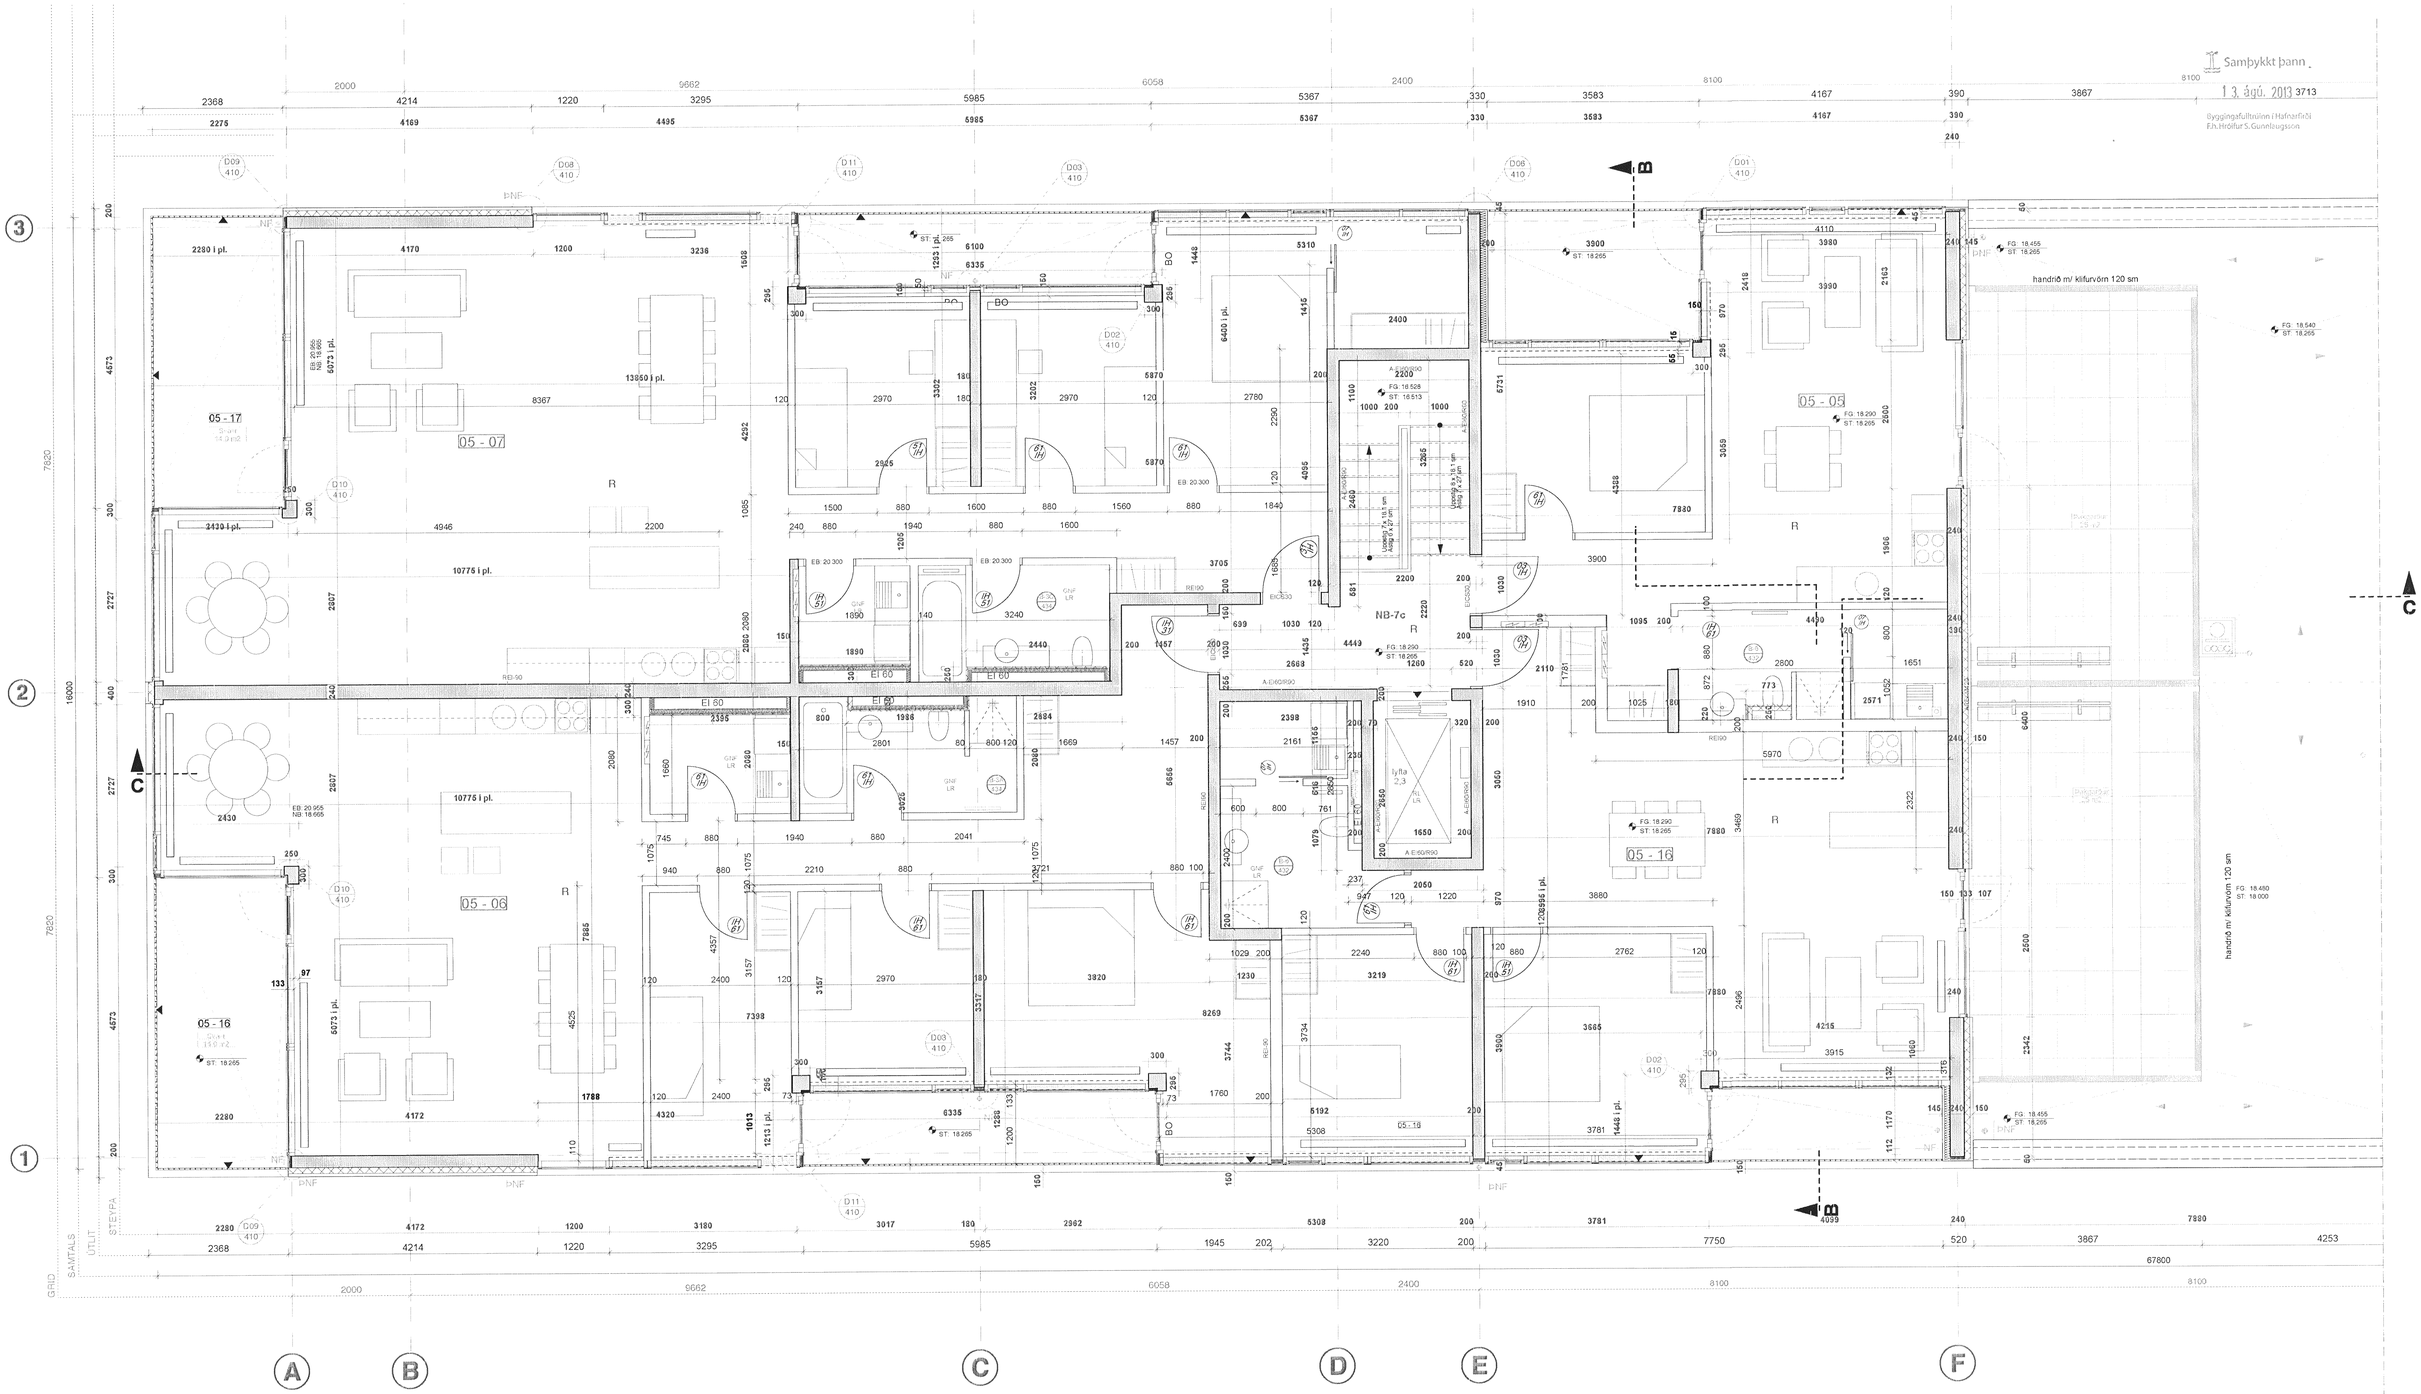

- ÖLL MÁL STAÐFÆRIST ÁÐUR EN FRAMKVÆMDIR HEFJAST.
- MÆLIÐ EKKI AF TEIKNINGUM.
- ÖLL MÁL ERU Í MM NEMA ANNAÐ SÉ TILGREINT.
- ÓSAMRÆMI Í TEIKNINGUM TILKYNNIST ARKITEKT TAFARLAUST.
- TEIKNINGAR SKODIST MEÐ HLIÐSJÓN AF MEÐFYLGJANDI VERKLÝSINGU OG ÖÐRUM VIÐEIGANDI FYLGIGOGNUM ÁSAMT VIÐEIGANDI FYLGIGÖGNUM ANNARRA HÖNNUÐA.
- TEIKNINGAR Í STÆRRI MÆLIKVARÐA GILDA ÁVALT UMFRAM TEIKNINGAR Í SMÆRRI MÆLIKVARÐA.
- FYLGJA SKAL FYRIRMÆLUM EFNISFRAMLEIÐENDA NEMA ANNAÐ SÉ TILGREINT.

© PK ARKITEKTAR

ÚTLÍNUR YFIR GRUNNI
MÁTLÍNUR
L= ± 0.00 LANDKÓTI
G= ± 0.00 GANGSTÉTT
GG GAT Í GÓLFI
GV GAT Í VEGG
VÍSUN Í DÆLI SÉRHLUTA TEIKN.

GNF	GÓLFNIÐURFALL
EB	EFRI BRÚN
NB	NEÐRI BRÚN
LR	LOFTRÆSING
FG	FRÁGENGIÐ GÓLF
ST	STEINSTEYPA
BS	BRUNASLANGA
HSL	HANDSLÖKKVITÆKI
BO	BJÖRGUNAROP
f pl.	málsett út f plötu

ÚTKANTUR STEYPA
HÆÐARKÓTI STEYPA
HÆÐARKÓTI FRÁGENGIÐ GÓLF
FG ST
INNIHURÐIR
ÚTIHURÐIR
STEYPU MÁLSETNING
ÁÐRAR MÁLSETNINGAR

GAT YFIR
STEYPA
HLJÓÐINN VEGGUR VIKURGIPS
LÉTTUR VEGGUR (EKKI BURÐARVIRKI)
EINANGRUN
01 - 01 ÍBÚÐANÚMER
01 - 01 - 01 HERBERGJANÚMER
G - 08 GLUGGAR

	I
	H
	G
	F
málsetningar	15.05.13 E
Yfirfarið svalir, útlínur, íbúðir. lyftukj.	05.03.13 D
gluggasetn. samr. við útlit	30.08.12 C
úthring breytt, íbúðum fjölgað ofl.	25.06.12 B
Yfirfarið	18.12.07 A
BREYTING: ÁBM.	DAGS: BR:

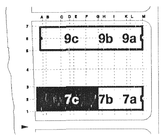

Norðurbakki
FJÖLBÝLISHÚS

VERKHLUTI:
Grunnmynd 5H
NB7c

TEIKN. NR.
NB7 105.2

VERK NR. :	06006
DAGS :	29.09.06
MKV. :	1:50
VÍSTUN :	
HÖNNUNARSTIG :	FULLNAÐARHÖNNUN
HANNAÐ :	PK ARKITEKTAR EHF
SAMÞYKKT :	680504-2880

PK ARKITEKTAR EHF.
ÁRMÚLI 11 REYKJAVÍK 108
SÍMI 551.8050 FAX 551.8077 palmar@pk.is

7
5H
E
BREYTING: