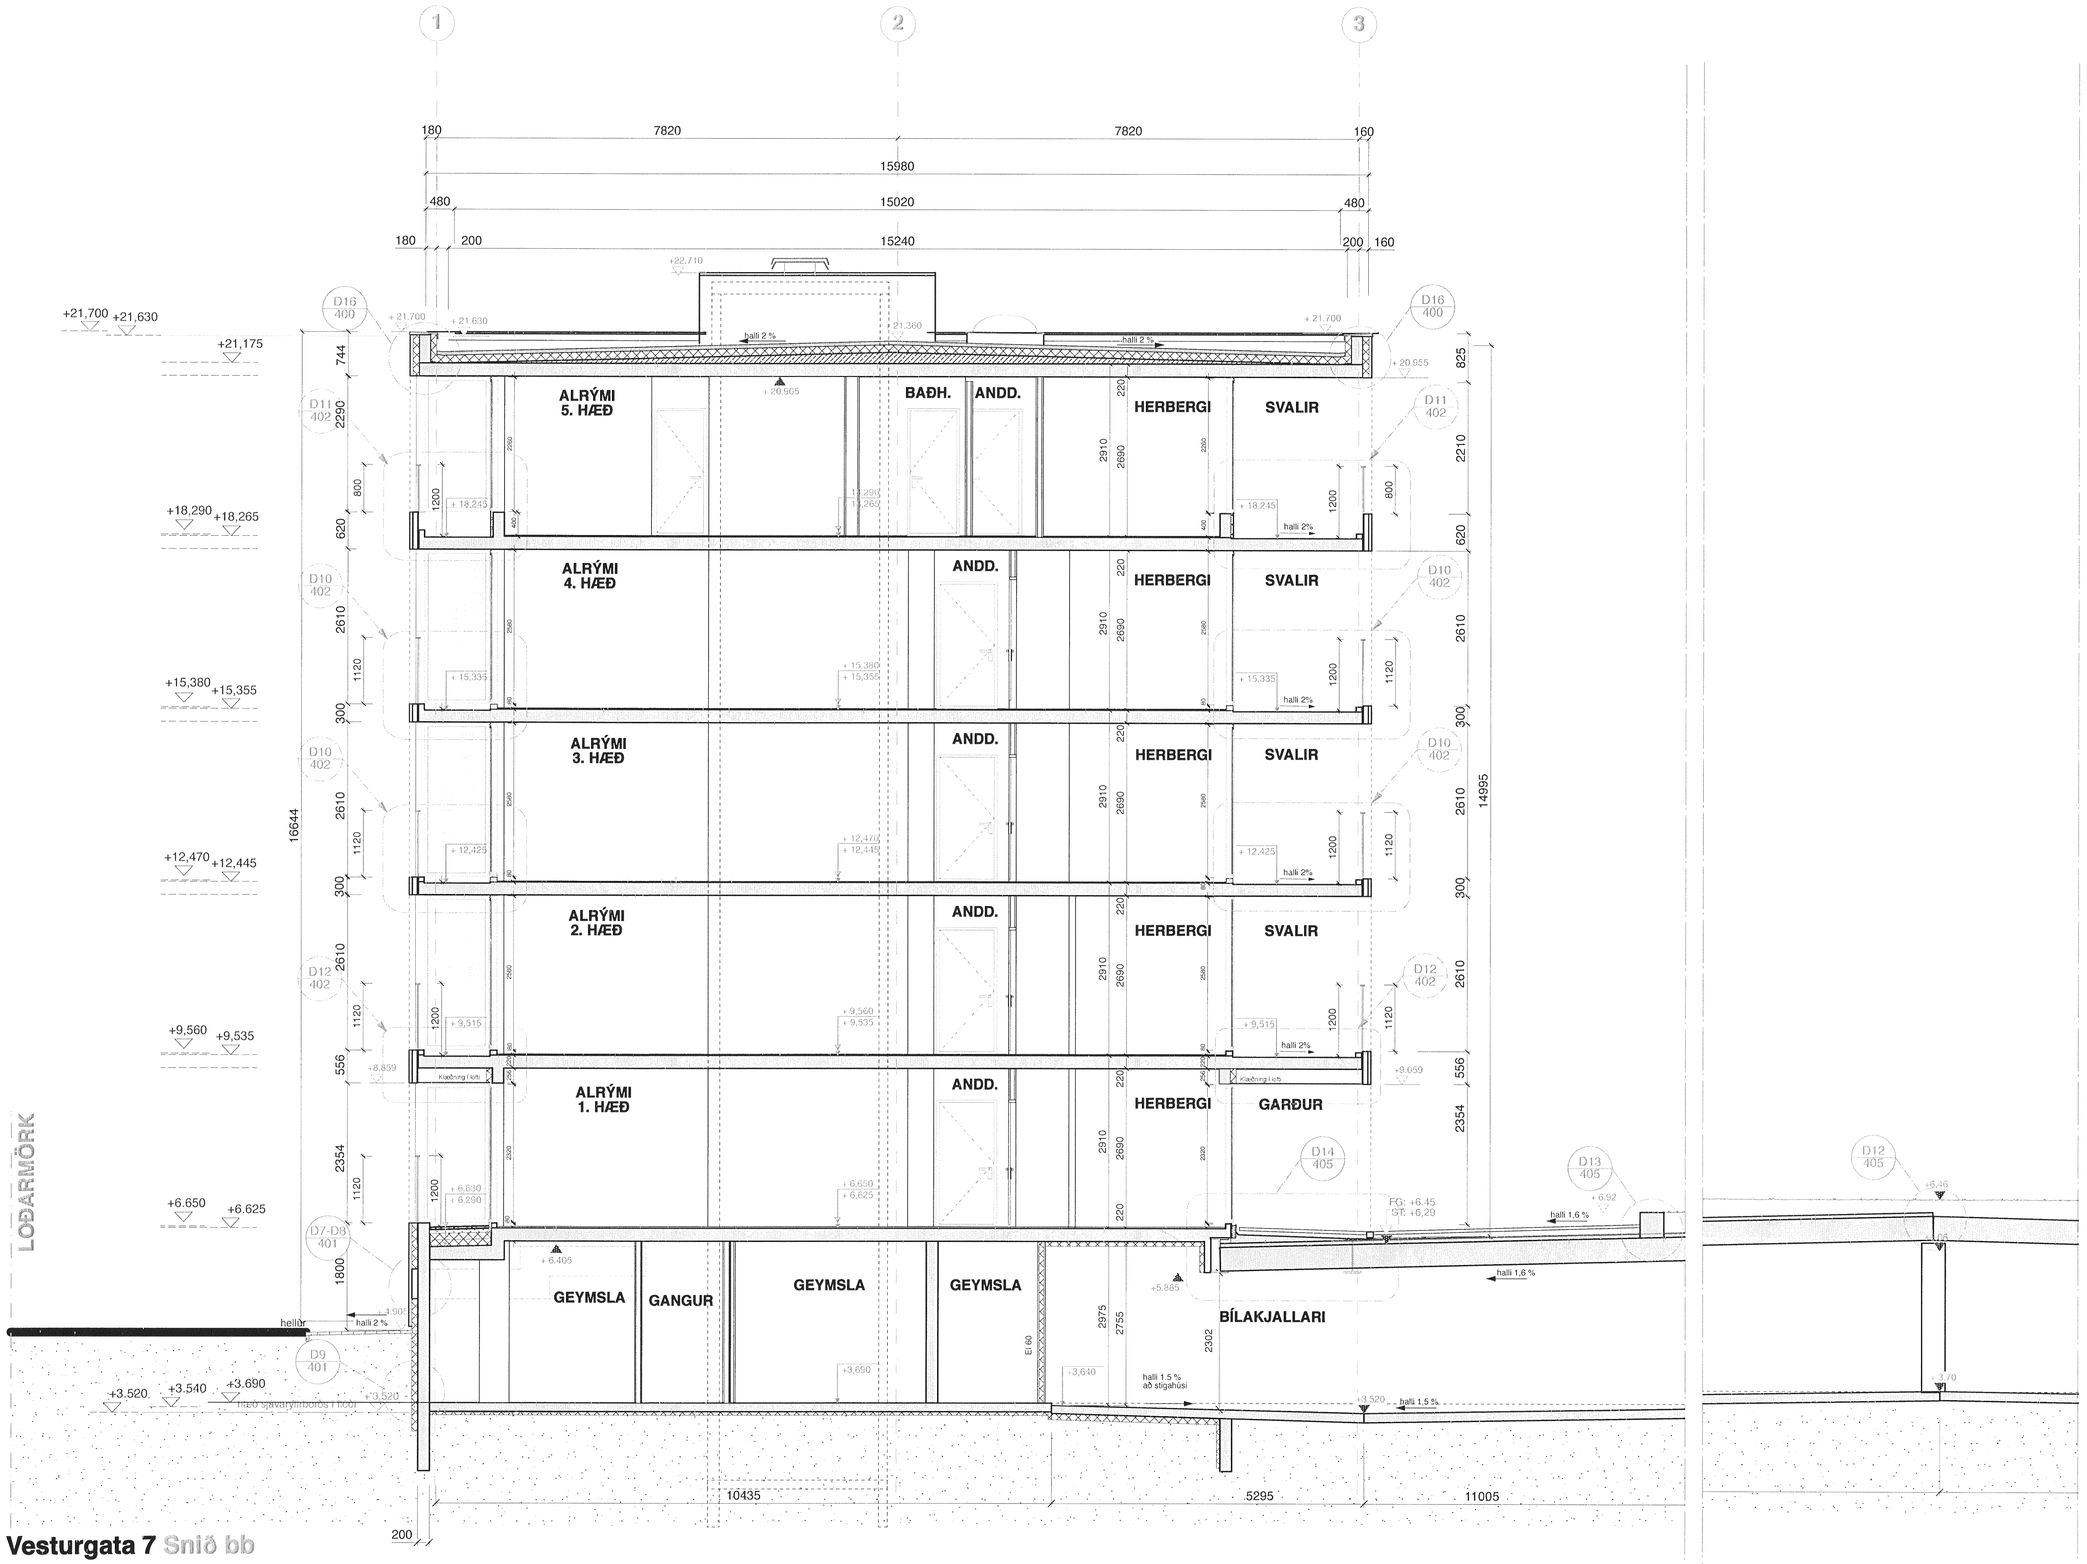

Vesturgata 7 Snið bb

Samþykkt þann
13. ágú. 2013
Byggingafulltrúinn í Hafnarfirði
F.h. Herdís S. Gunnlaugsson

- ÖLL MÁL STAÐFÆRIST ÁÐUR EN FRAMKVÆMDIR HEFJAST.
- MÆLIÐ EKKI AF TEIKNINGUM.
- ÖLL MÁL ERU Í MM NEMA ANNAÐ SÉ TILGREINT.
- ÓSAMRÆMI Í TEIKNINGUM TILKYNNIST ARKITEKT TAFARLAUST.
- TEIKNINGAR SKODIST MEÐ HLIÐSJÓN AF MEÐFYLGJANDI VERKLÝSINGU OG ÖÐRUM VIÐEIGANDI FYLGIGÖGNUM ÁSAMT VIÐEIGANDI FYLGIGÖGNUM ANNARRA HÖNNUÐA.
- TEIKNINGAR I STÆRRI MÆLIKVARÐA GILDA ÁVALT UMFRAM TEIKNINGAR I SMÆRRI MÆLIKVARÐA.
- FYLGJA SKAL FYRIRMÆLUM EFNISFRAMLEIÐENDA NEMA ANNAÐ SÉ TILGREINT.

©PK ARKITEKTAR

GÓF	GÓLFNIÐURFALL	LR	LOFTRÆSING
ER	ERFIÐ BRÚN	FG	FRÁGENGIÐ GÓLF
NB	NEÐRI BRÚN	ST	STEINSTEYPA
	ÚTLÍNUR YFIR GRUNNI	BS	BRUNASLANGA
	MÁLLÍNUR	HS	HANDSLÖKKVITÆKI
		BO	BJÖRGUNAROP
E = ± 0.00	LANDKÓTI		ÚTKANTUR STEYPA
G = ± 0.00	GANGSTÉTT		
	GÓLF ÚT Í GÓLF		HÆÐAR-KÓTI STEYPA
	GÓLF ÚT Í VEGG		HÆÐAR-KÓTI FRÁGENGIÐ GÓLF
	VISUNÍ SÉRSTAKLEGA TEKIN		FD ST
	STEYPA		INNIHURÐ
	HLAÐINN VEGGUR VIÐURKOMIS		ÚTIHURÐ
	LÉTTUR VEGGUR (EÐA BURÐARVIRKI)		GLUGGAR
	EINANGRUN		
01 - 01	BÚÐARNÚMER		
01 - 01 - 01	HERBERGISNÚMER		

hæðarkótar, töppur delimerkingar	04.03.13 D
Smá endurskoðað m.v. nýjar lausnir fráguggum og Klæðningu. Útrúm 1. hæðarð út í fullt vð hinar hæðirnar	10.9.12 C
Kóti á plata yfir bílakjallari	2.4.08 B
Hæðar kótar	14.2.08 A
BREYTING: ÁBM.	DAGS: BR:

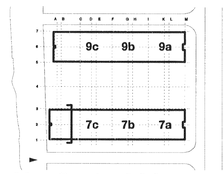

Norðurbakki

FJÖLBÝLISHÚS

VERKHLUTI:

Skurðmynd BB

TEIKN. NR.

NB7 202-D

VERK NR. :	06006
DAGS :	29.9.06
MKV. :	1:50
VISTUN :	
HÖNNUNARSTIG :	FULLNAÐARHÖNNUN
HANNAÐ :	PK ARKITEKTAR EHF
SAMÞYKKT :	680504-2880

PK ARKITEKTAR EHF.
ERLUÁS 2 221 HAFNARFJÖRÐUR

SÍMI 551.8050 FAX 551.8077
palmar@pk.is