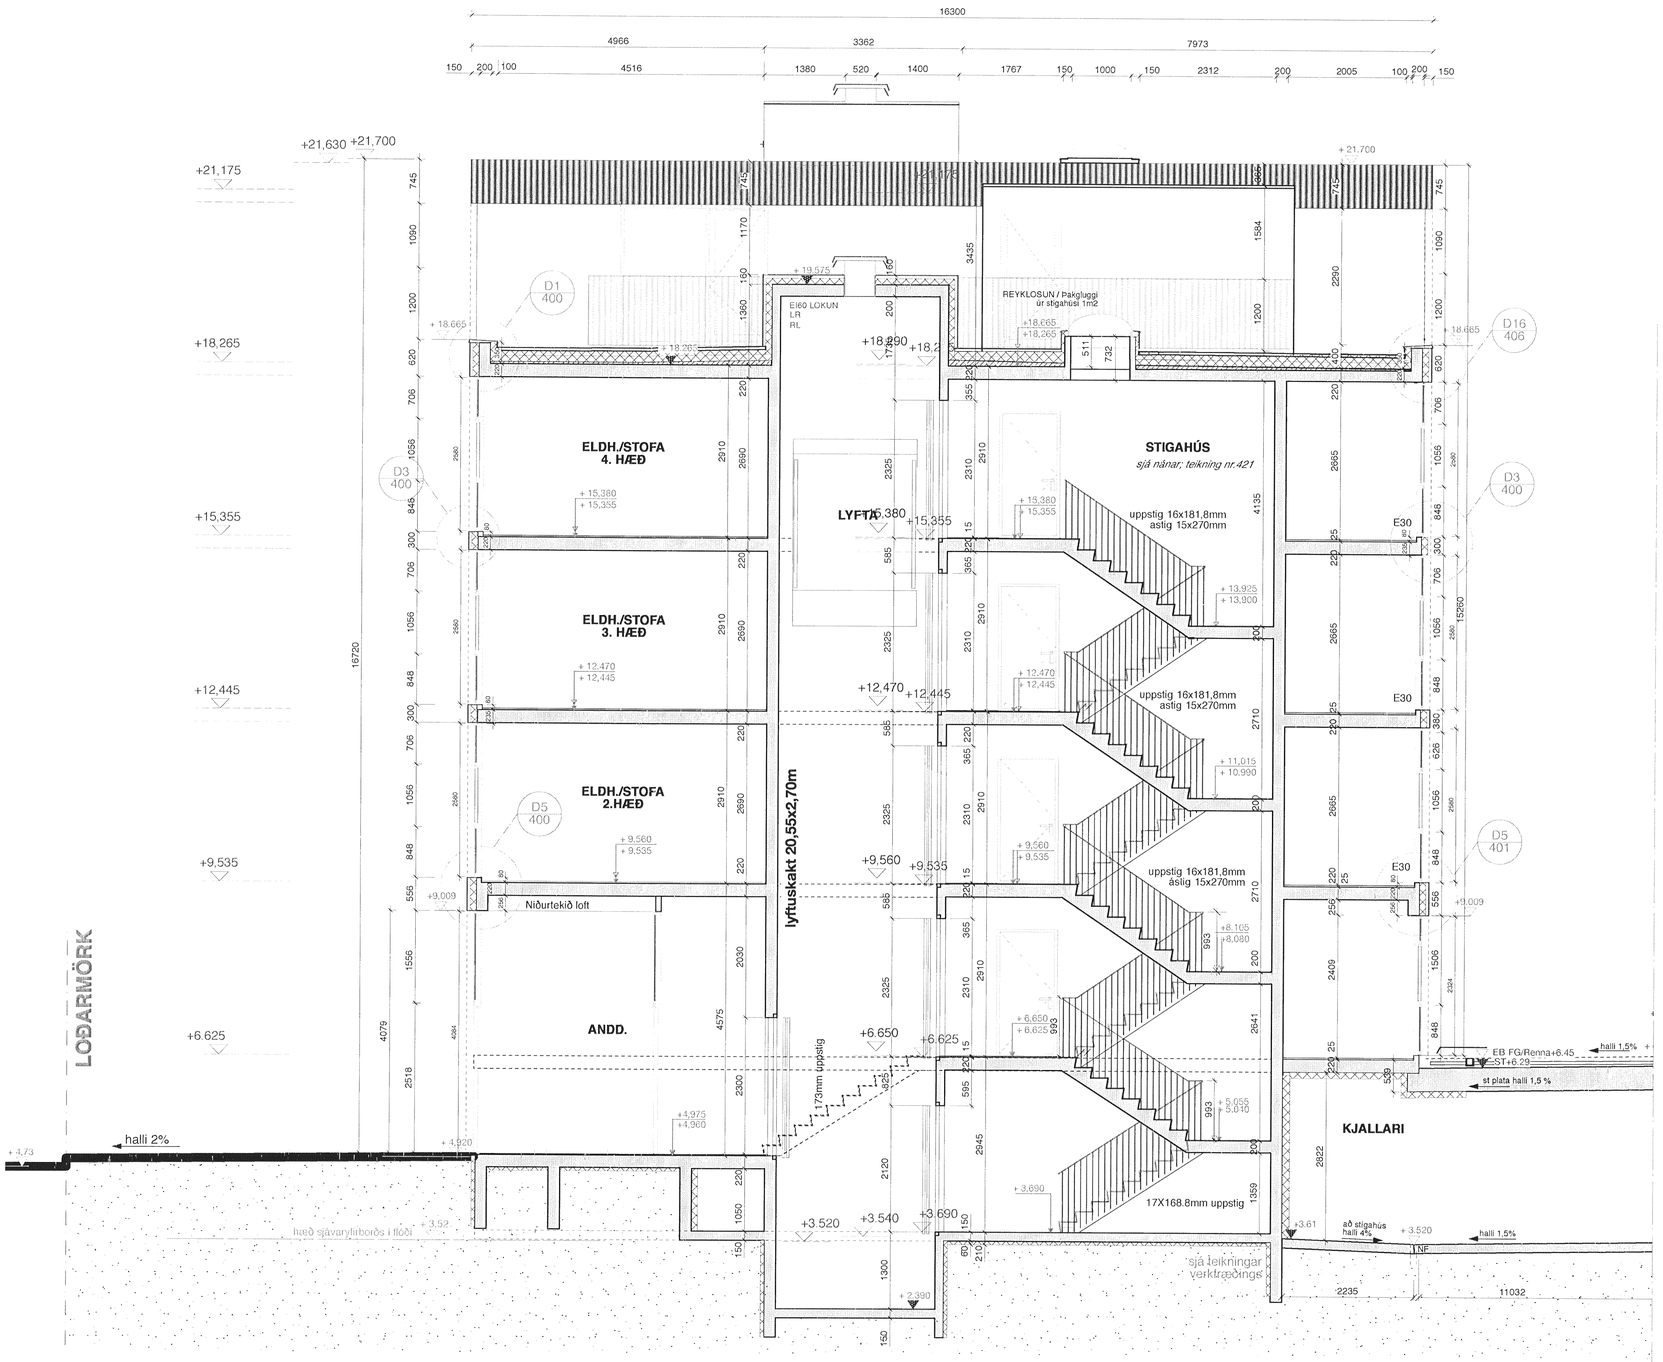

Vesturgata 7 Snið aa

Samþykkt þann
13. ágú. 2013
Byggingafulltrúinn í Hafnarfirði
F.h. Hrólfur S. Gunnlaugsson

- ÖLL MÁL STAÐFÆRIST ÁÐUR EN FRAMKVÆMDIR HEFJAST
- MÆLIÐ EKKI AF TEIKNINGUM
- ÖLL MÁL ERU Í MM NEMA ANNAÐ SÉ TILGREINT
- ÓSAMRÆMI Í TEIKNINGUM TILKYNNIST ARKITEKT TAFARLAUST
- TEIKNINGAR SKOÐIST MEÐ HLIÐSJÓN AF MEFYLGJANDI VERKLÝSINGU OG ÖÐRUM VIÐEIGANDI FYLGIGÖGNUM ÁSAMT VIÐEIGANDI FLOKKSSÉRFRÆÐINGA HÖNNUÐA
- TEIKNINGAR Í STÆRRI MÆLIKVARÐA GILDA ÁVALT UMFRAM TEIKNINGAR Í SMÆRRA MÆLIKVARÐA
- FYLGJA SKAL FYRIRMÆLUM EFNISFRAMLEIÐENDA NEMA ANNAÐ SÉ TILGREINT.

© PK ARKITEKTAR

GNF	GÓLFNIÐURFALL	LR	LOFTRÆSING
EB	EF RI BRÚN	FG	FRÁGENGIÐ GÓLF
NB	NEÐRI BRÚN	ST	STEINSTEYPA
	ÚTLÍNUR YFIR GRUNNI	BS	BRUNASLANGA
	MÁTLÍNUR	HSL	HANDSLÖKKVITÆKI
		BO	BJÖRGUNAROP
L = 0.00	LANDKÓTI		ÚTKANTUR STEYPA
G = 0.00	GANGSTÉTT		
GNF GAT	Í GÓLFI		HÆÐAR-KÓTI STEYPA
GNF GAT	Í VEGG		HÆÐAR-KÓTI FRÁGENGIÐ GÓLF
	VÍSUN Í SMÁ-ATRIÐA TEIKN.	FG ST	
			INNIHURÐ
	STEYPA		ÚTIHURÐ
	HLAÐINN VEGGUR VIKURKUBBAR	G.GB	GLUGGAR
	LÉTTUR VEGGUR LEKIÐ BURÐARVIRKI		
	EINANGRUN		
01 - 01	ÍBÚÐARNÚMER		
01 - 01 - 01	HERBERGJANÚMER		

	L
	K
	J
	I
	H
	G
	F
	E
mæðarkótar, tröppur dálmerkingar	04.03.13 D
Snið endurskoðuð m.v. nýjar lausnir í gluggum og klæðningu, útbrún t. h. hæðar útl.flöts v/3 mótar hæðarmar	10.9.12 C
Kóti á plata yfir bílakj. & snið aa'	2.4.08 B
Hæðar kótar	14.2.08 A
BREYTING ÁRM.	DAGS. BR.

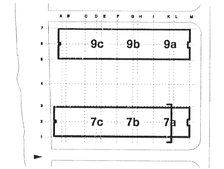

Norðurbakki

FJÖLBÝLISHÚS

VERKHLUTI:

NB-7 Skurðmynd AA

TEIKN. NR.

NB7 201-D

VERK NR.	08006
DAGS.	29.9.08
MKV.	1:50
VIST.UN	
HÖNNUNARSTIG	FULLNAÐARHÖNNUN
HANNAÐ	
SAMÞYKKT	

PK ARKITEKTAR EHF
680504-2880

PK ARKITEKTAR EHF.
ERLUÁS 2 221 HAFNARFJÖRÐUR

SÍMI 551.8050 FAX 551.8077
palmar@pk.is