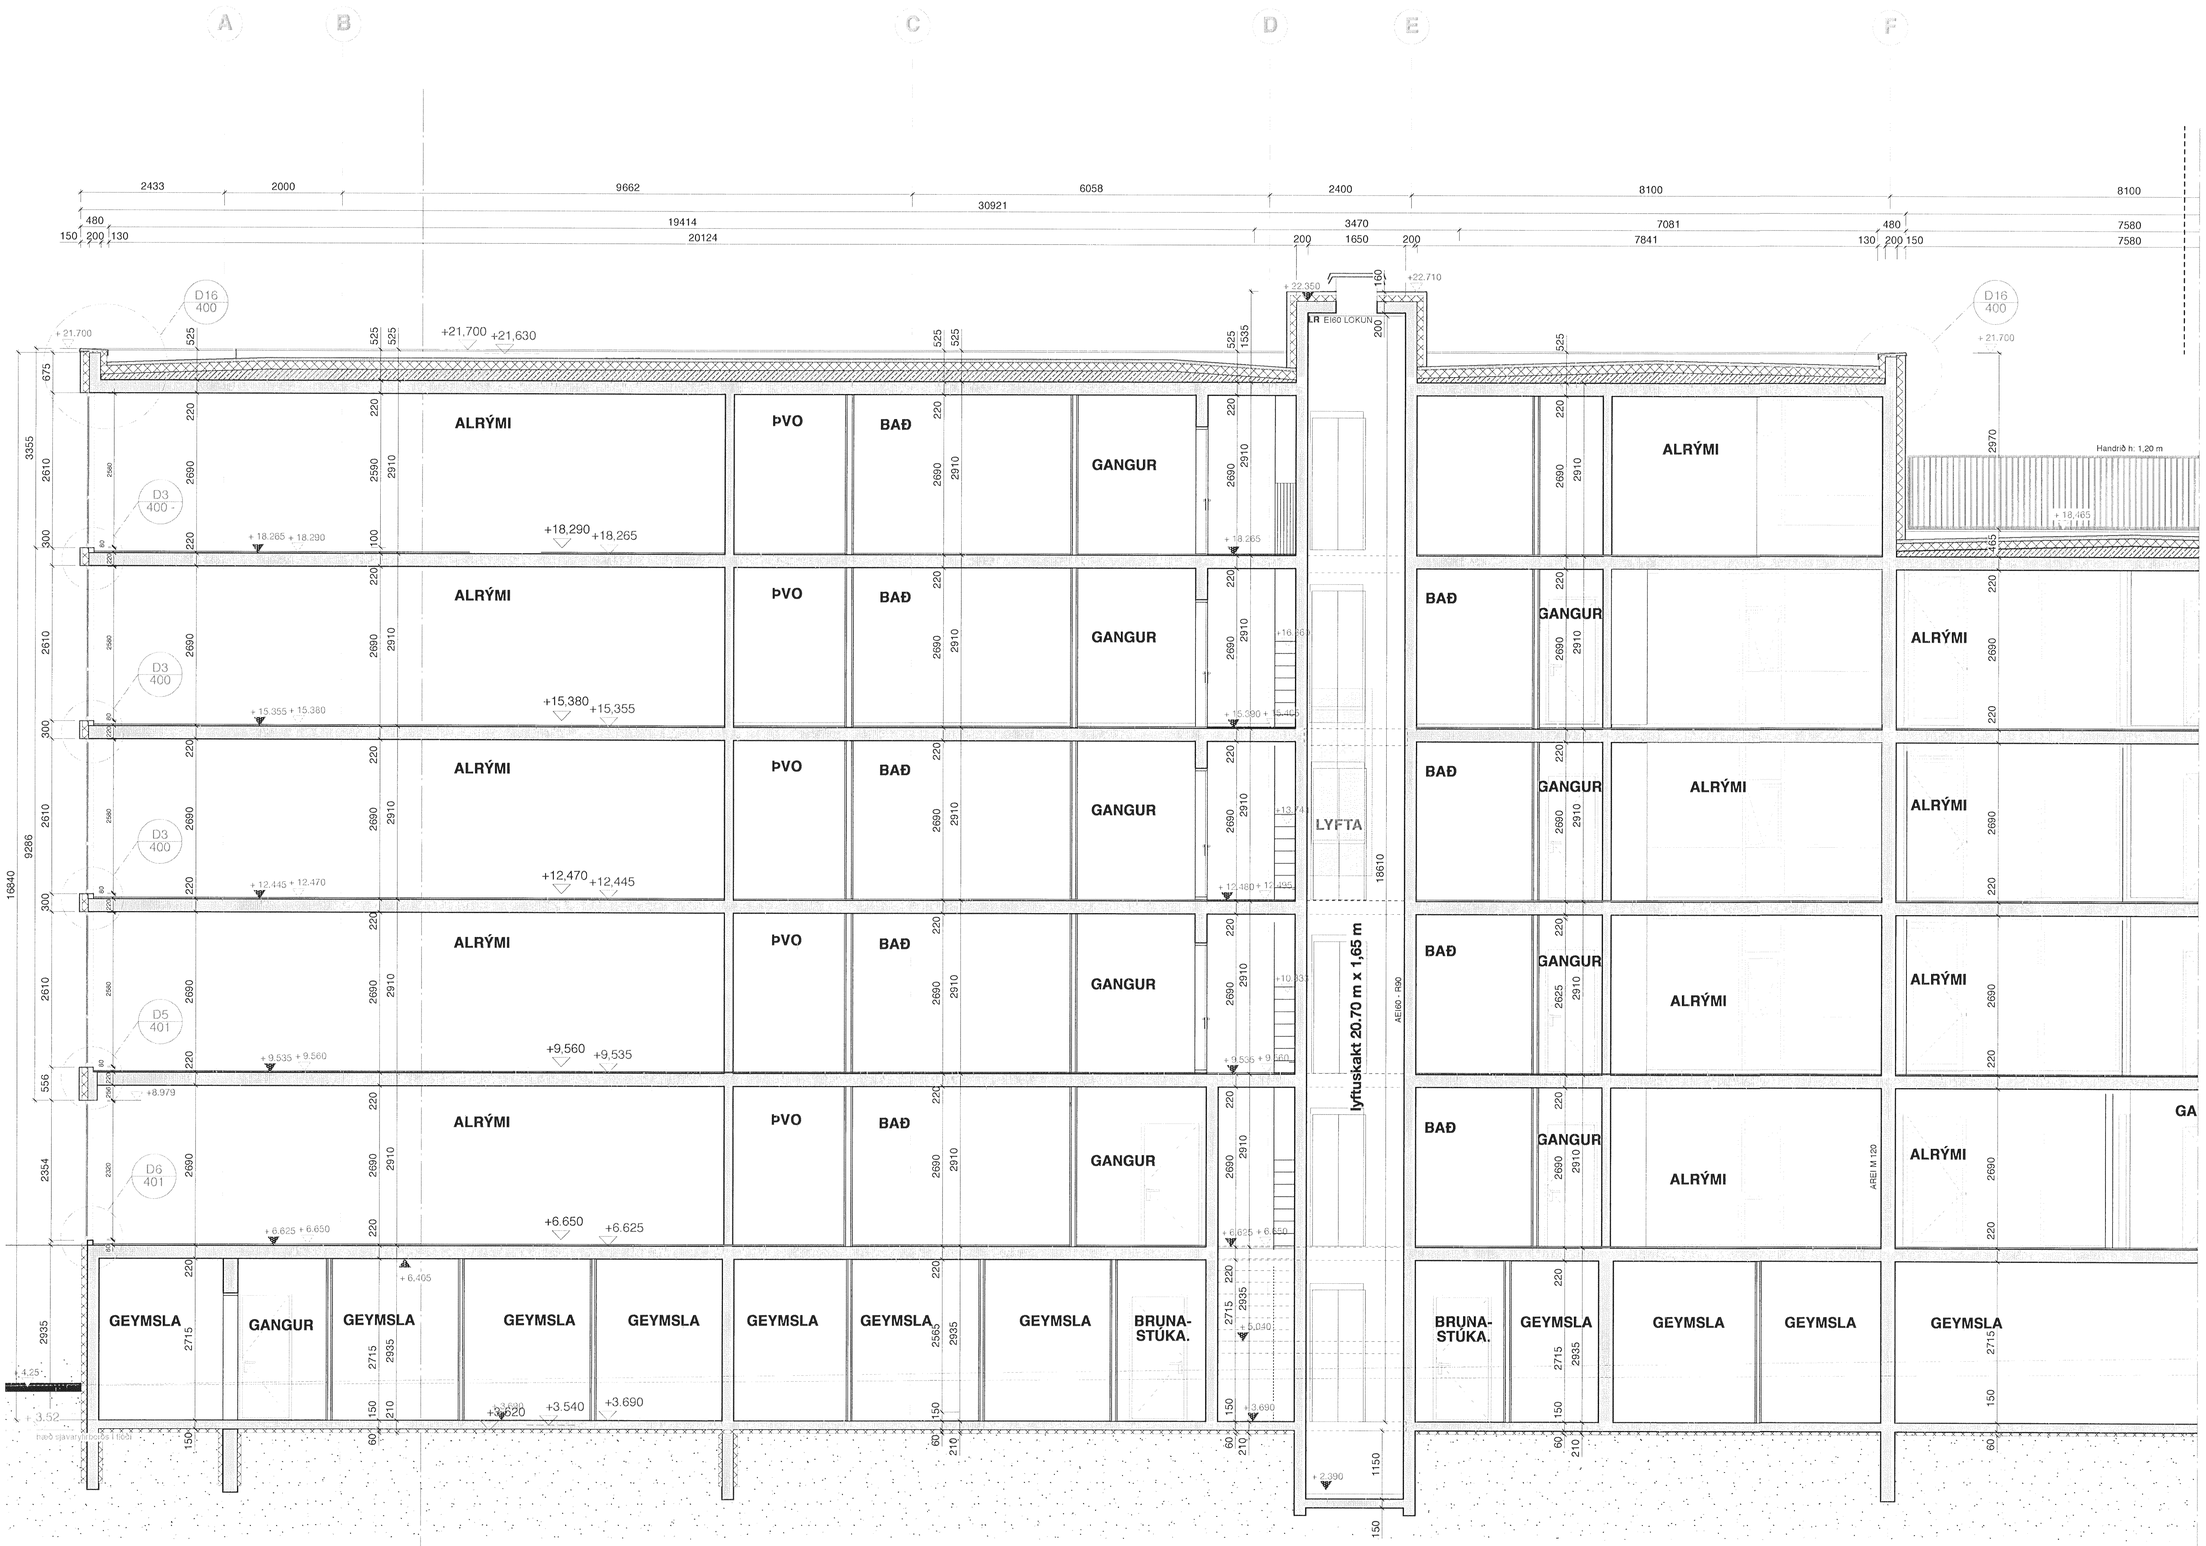

Samþykkt þann
13. ágú. 2013
Byggingafulltrúinn í Hafnarfirði
F.h. Hróðfur S. Gunnlaugsson

- ÖLL MÁL STAÐFÆRIST ÁÐUR EN FRAMKVÆMDIR HEFJAST.
- MÁLUM EKKI AÐ TEIKNAST EKKI.
- ÖLL MÁL EIRU Í MM NEMA ANNAÐ SÉ TILGREINT.
- ÖSAMRÆMI Í TEIKNINGUM TÍLKYNNIST ARKITEKT TAFARLAUST
- TEIKNINGAR SKOÐAST MEÐ HLIÐSJÓN AF MEÐFYLGJANDI VEÐFLÍSINGU OG ÖÐRUM VIÐEIGANDI FYLGIGÖGNUM SÉRSAMT VIÐEIGANDI FYLGIGÖGNUM ANNARRA HÖNNUÐA
- TEIKNINGAR Í STÆÐRÐ MÆLIKVARÐA GILDA ÁVALT UMFRAM TEIKNINGAR Í SMÆRRI MÆLIKVARÐA.
- FYLGJA SKAL ÝTRRÁMÆLUM EFNISFRAMLEIÐENDA NEMA ANNAÐ SÉ TILGREINT.

© PK ARKITEKTAR

GNF	GÓLFNIÐURFALL	LR	LOFTRÆSING
EB	EFRI BRÚN	FG	FRÁGENGIÐ GÓLF
NB	NEÐRI BRÚN	ST	STEINSTEYPA
	ÚTLÍNUR YFIR GRUNNI	BS	BRUNASLANGA
	MÁTLÍNUR	HSL	HANDSLÖKKVITÆKI
		BO	BJÖRGUNARÓP
L = 0.00	LANDHÆÐ		
G = 0.00	GANGSTÉTT		ÚTHANGUR STEYPA
	GÓLF MÁT Í GÓLFI		HÆÐAR-KÖTI STEYPA
	GÓLF MÁT Í VEGG		HÆÐAR-KÖTI FRÁGENGIÐ GÓLF
	VÍSUN Í DEILI EÐA ÚTLÚTA TEIKN.		FG ST INNVHUR-IR
	STEYPA		GÚTHUR-IR
	HLAÐINN VEGGUR VIKURGIPS	G 08	GLUGGAR
	LÉTTUR VEGGUR (EKKI BURÐARVIRKI)		
	EINANGRUN		
01 - 01	ÍBÚÐARNÚMER		
01 - 01 - 01	HERBERGJANÚMER		

L		
K		
J		
I		
H		
G		
F		
E		
D		
C	hæðarkótar, tröppur aðalmerkingar	04.03.13
B	Breiðnuðarkóði m.v. nýjar lausnir í gluggum og klæðingu, útrým 1. hl.hæð útl.flutn.vh.hliðar hæðmar	10.9.12
A	Hæðar kótar	14.2.08
	BREYTING: ÁÐUR:	DAGS: BR:

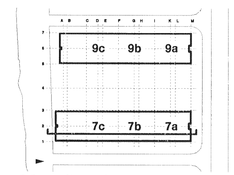

Norðurbakki

FJÖLBÝLISHÚS

VERKHLUTI
Skurðmynd CC 1/2

TEIKN. NR
NB7 203-C

VERK NR	08006
DAGS	29.9.06
MKV	1:50
VISTUN	
HÖNNUNARSTIG	FULNAÐARHÖNNUN
HANNAÐ	
SAMÞYKKT	

PK ARKITEKTAR EHF
680504-2860

PK ARKITEKTAR EHF.
ERLUÁS 2 221 HAFNARFJÖRÐUR

SÍMI 551.8050 FAX 551.8077
palmar@pk.is