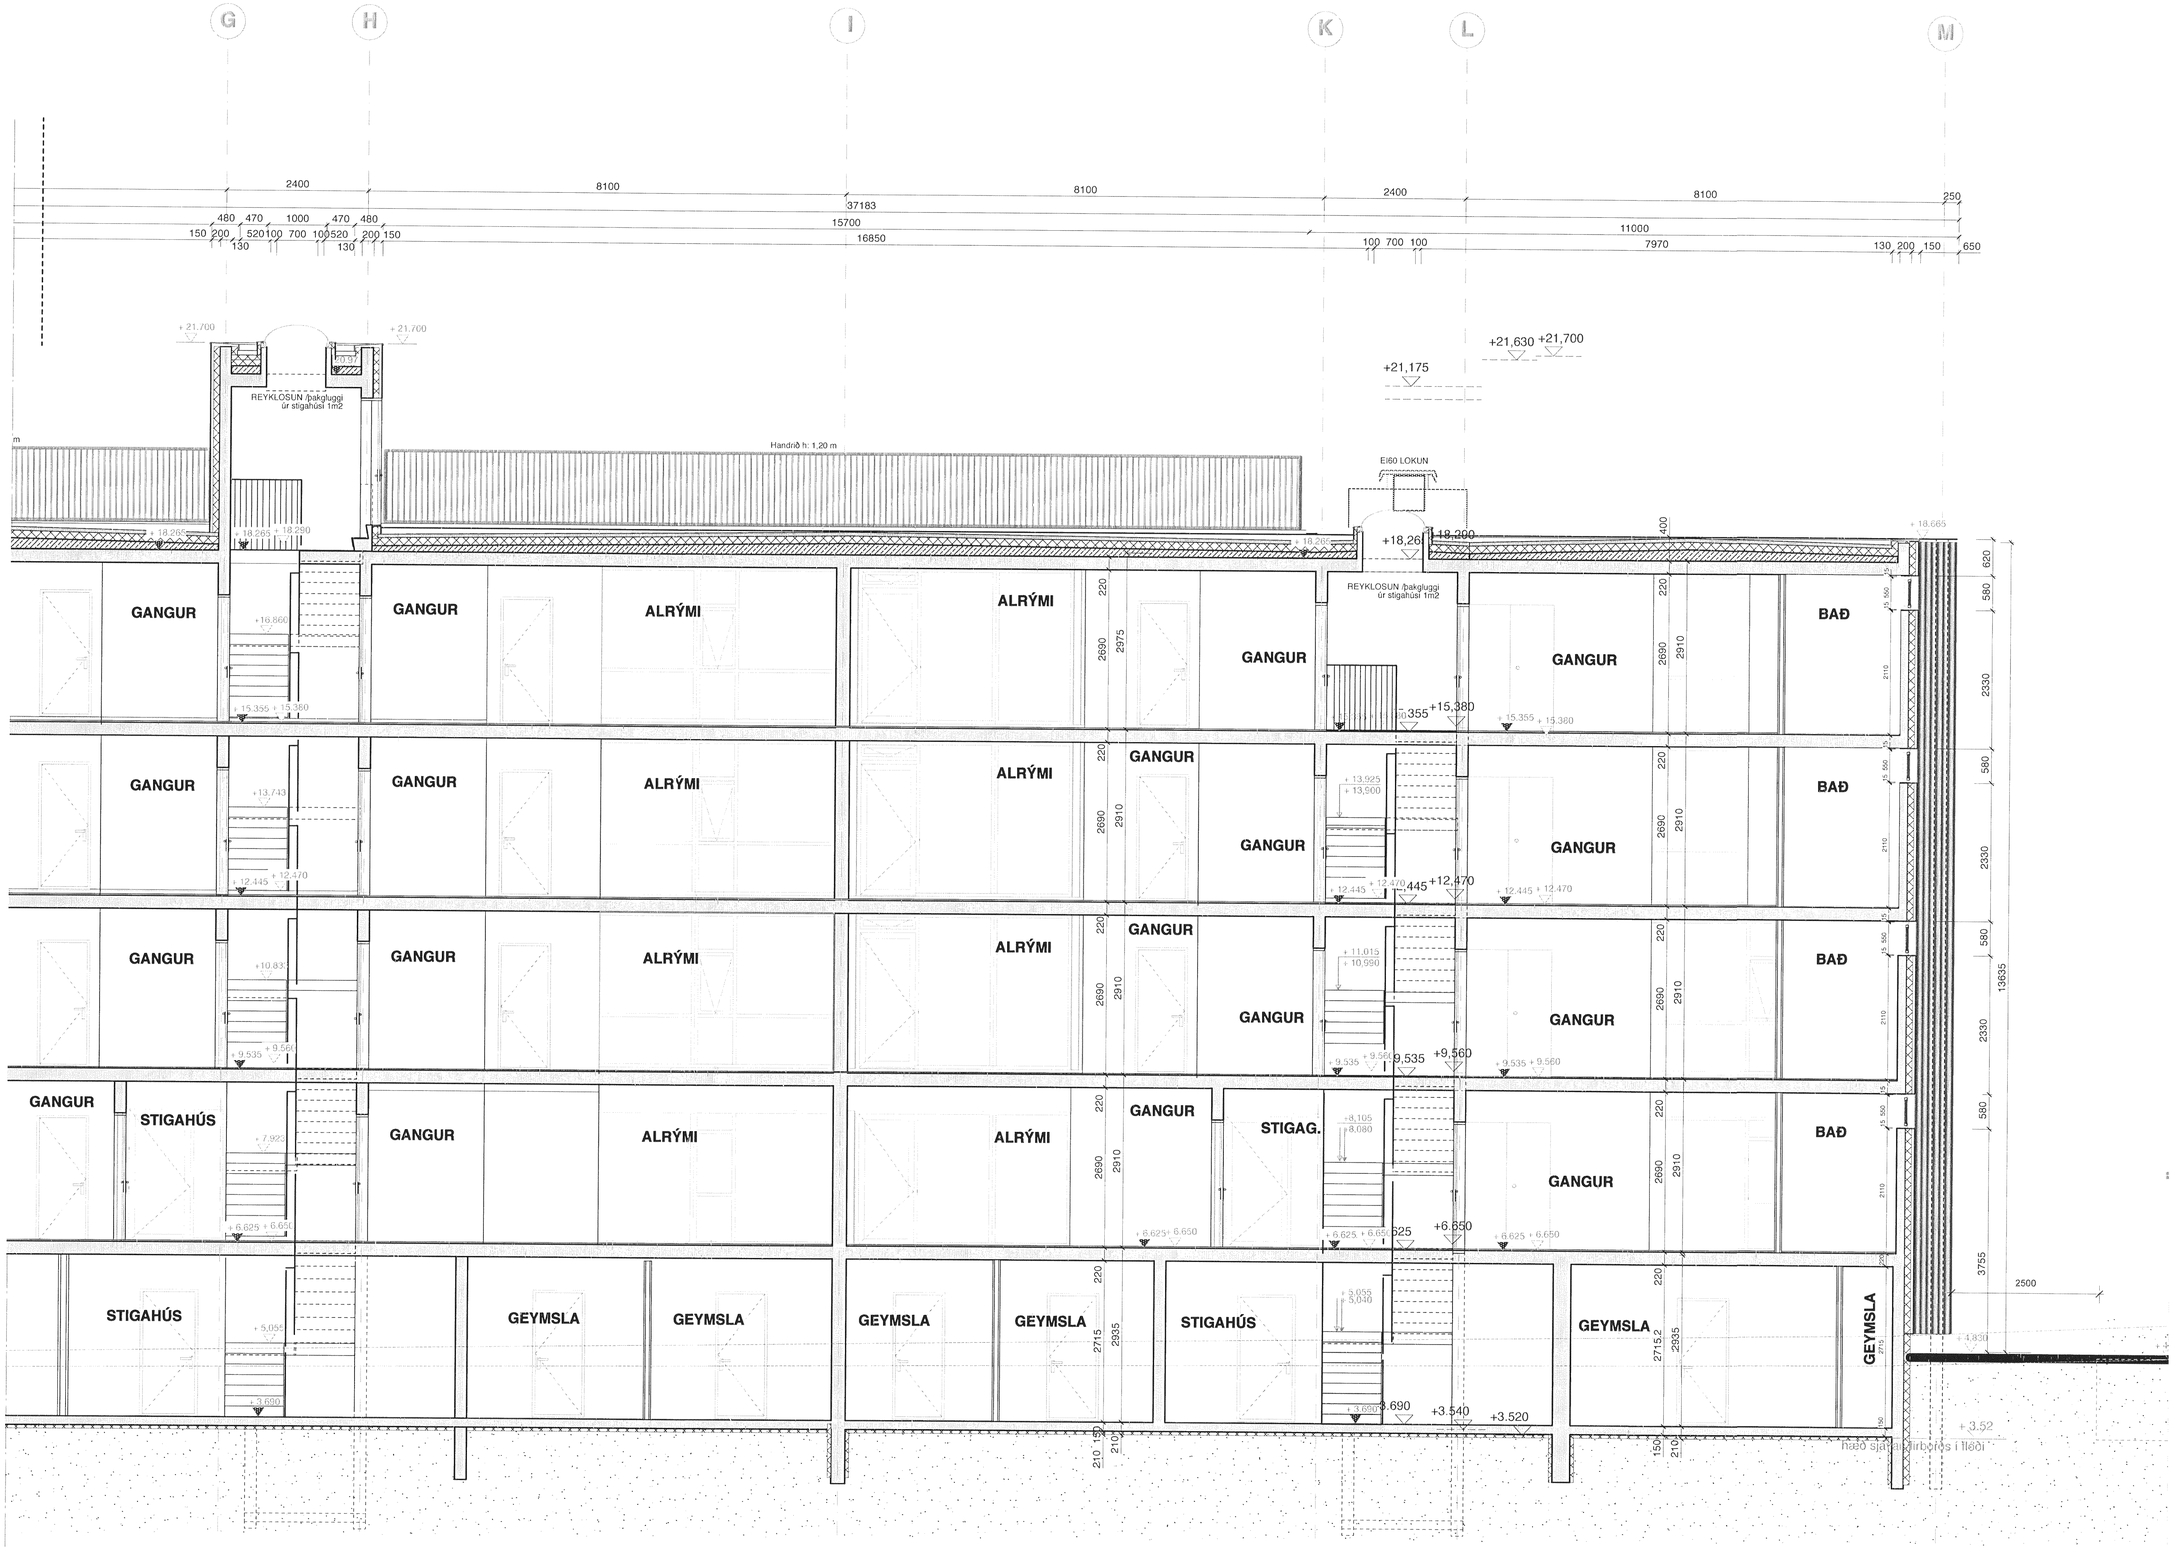


Vesturgata 7 Snið cc

Samþykkt þann
13. ágú. 2013
Byggingafulltrúinn í Hafnarfirði
F.h. Hrólfur S. Gunnlaugsson

- ÖLL MÁL STAÐFÆRIST ÁÐUR EN FRAMKVÆMDIR HEFJAST.
- MÆLIÐ EKKI AF TEIKNINGUM.
- ÖLL MÁL ERU Í MM NEMA ANNAÐ SÉ TILGREINT.
- ÖSAMRÆMI Í TEIKNINGUM TILKYNNIST ARKITEKT TAFARLAUST.
- TEIKNINGAR SKODIST MEÐ HLIÐSJÓN AF MEFYLGJANDI VEKRLYSINGU OG ÖÐRUM VIÐEIGANDI FYLGIGÖGNUM ÁSAMT VIÐEIGANDI FYLGIGÖGNUM ANNARRA HÖNNUÐA.
- TEIKNINGAR Í STÆRRI MÆLIKVARÐA GILDA ÁVALT UMFRAM TEIKNINGAR Í SMÆRRI MÆLIKVARÐA.
- FYLGJA SKAL FYRIRMÆLUM EFNISFRAMLEIENDA NEMA ANNAÐ SÉ TILGREINT.

© PK ARKITEKTAR

| | | | |
|---|---|---|---|
| GNF | GÓLFNIÐURFALL | LR | LOFTRÆSING |
| EB | EFRI BRÚN | FG | FRÁGENGIÐ GÓLF |
| NB | NEÐRI BRÚN | ST | STEINSTEYPA |
| | ÚTLÍNUR YFIR GRUNNI | BS | BRUNASLANGA |
| | MÁTLÍNUR | HSL | HANDSLÖKKVITÆKI |
| | | BÓ | BJÖRGUNARÓP |
| L= ± 0.00 | LANDKÓTI | | ÚTKANTUR STEYPA |
| G= ± 0.00 | GANGSTÉTT | | |
| | GG GÁT Í GÓLFI | | HÆÐAR-KÓTI STEYPA |
| | GV GÁT Í VEGG | | HÆÐAR-KÓTI FRÁGENGIÐ GÓLF |
| | VÍSUN Í DÉLI SÉRHLUTA TEIKN | | FG ST |
| | | | INNHUR-IR |
| | STEYPA | | ÚTIHUR-IR |
| | HLAÐINN VEGGUR VIKUBÍGIPS | | GLUGGAR |
| | LÉTTUR VEGGUR (EKKI BURÐARVIRKI) | | |
| | EINANGRUN | | |
| 01 - 01 | BÚÐARNÚMER | | |
| 01 - 01 - 01 | HERBERGJANÚMER | | |




# Norðurbakki

FJÖLBÝLISHÚS

VERKHLUTI:

Skurðmynd CC 2/2

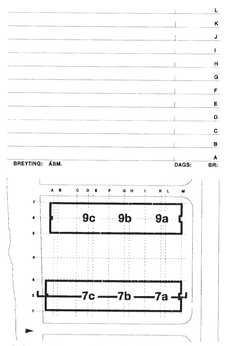TEIKN. NR.

**NB7 204**

VERK NR. : 06006

DAGS : 21.05.13

MKV. :

VISTUN :

HÖNNUNARSTIG : FULLNAÐARHÖNNUN

HANNAÐ :

SAMÞYKKT :

PK ARKITEKTAR EHF.
680504-2880

**PK ARKITEKTAR EHF.**
**ERLUÁS 2 221 HAFNARFJÖRÐUR**

**SÍMI 551.8050 FAX 551.8077**
**palmar@pk.is**