



1. HÆÐ GRUNNMYND, 1:50

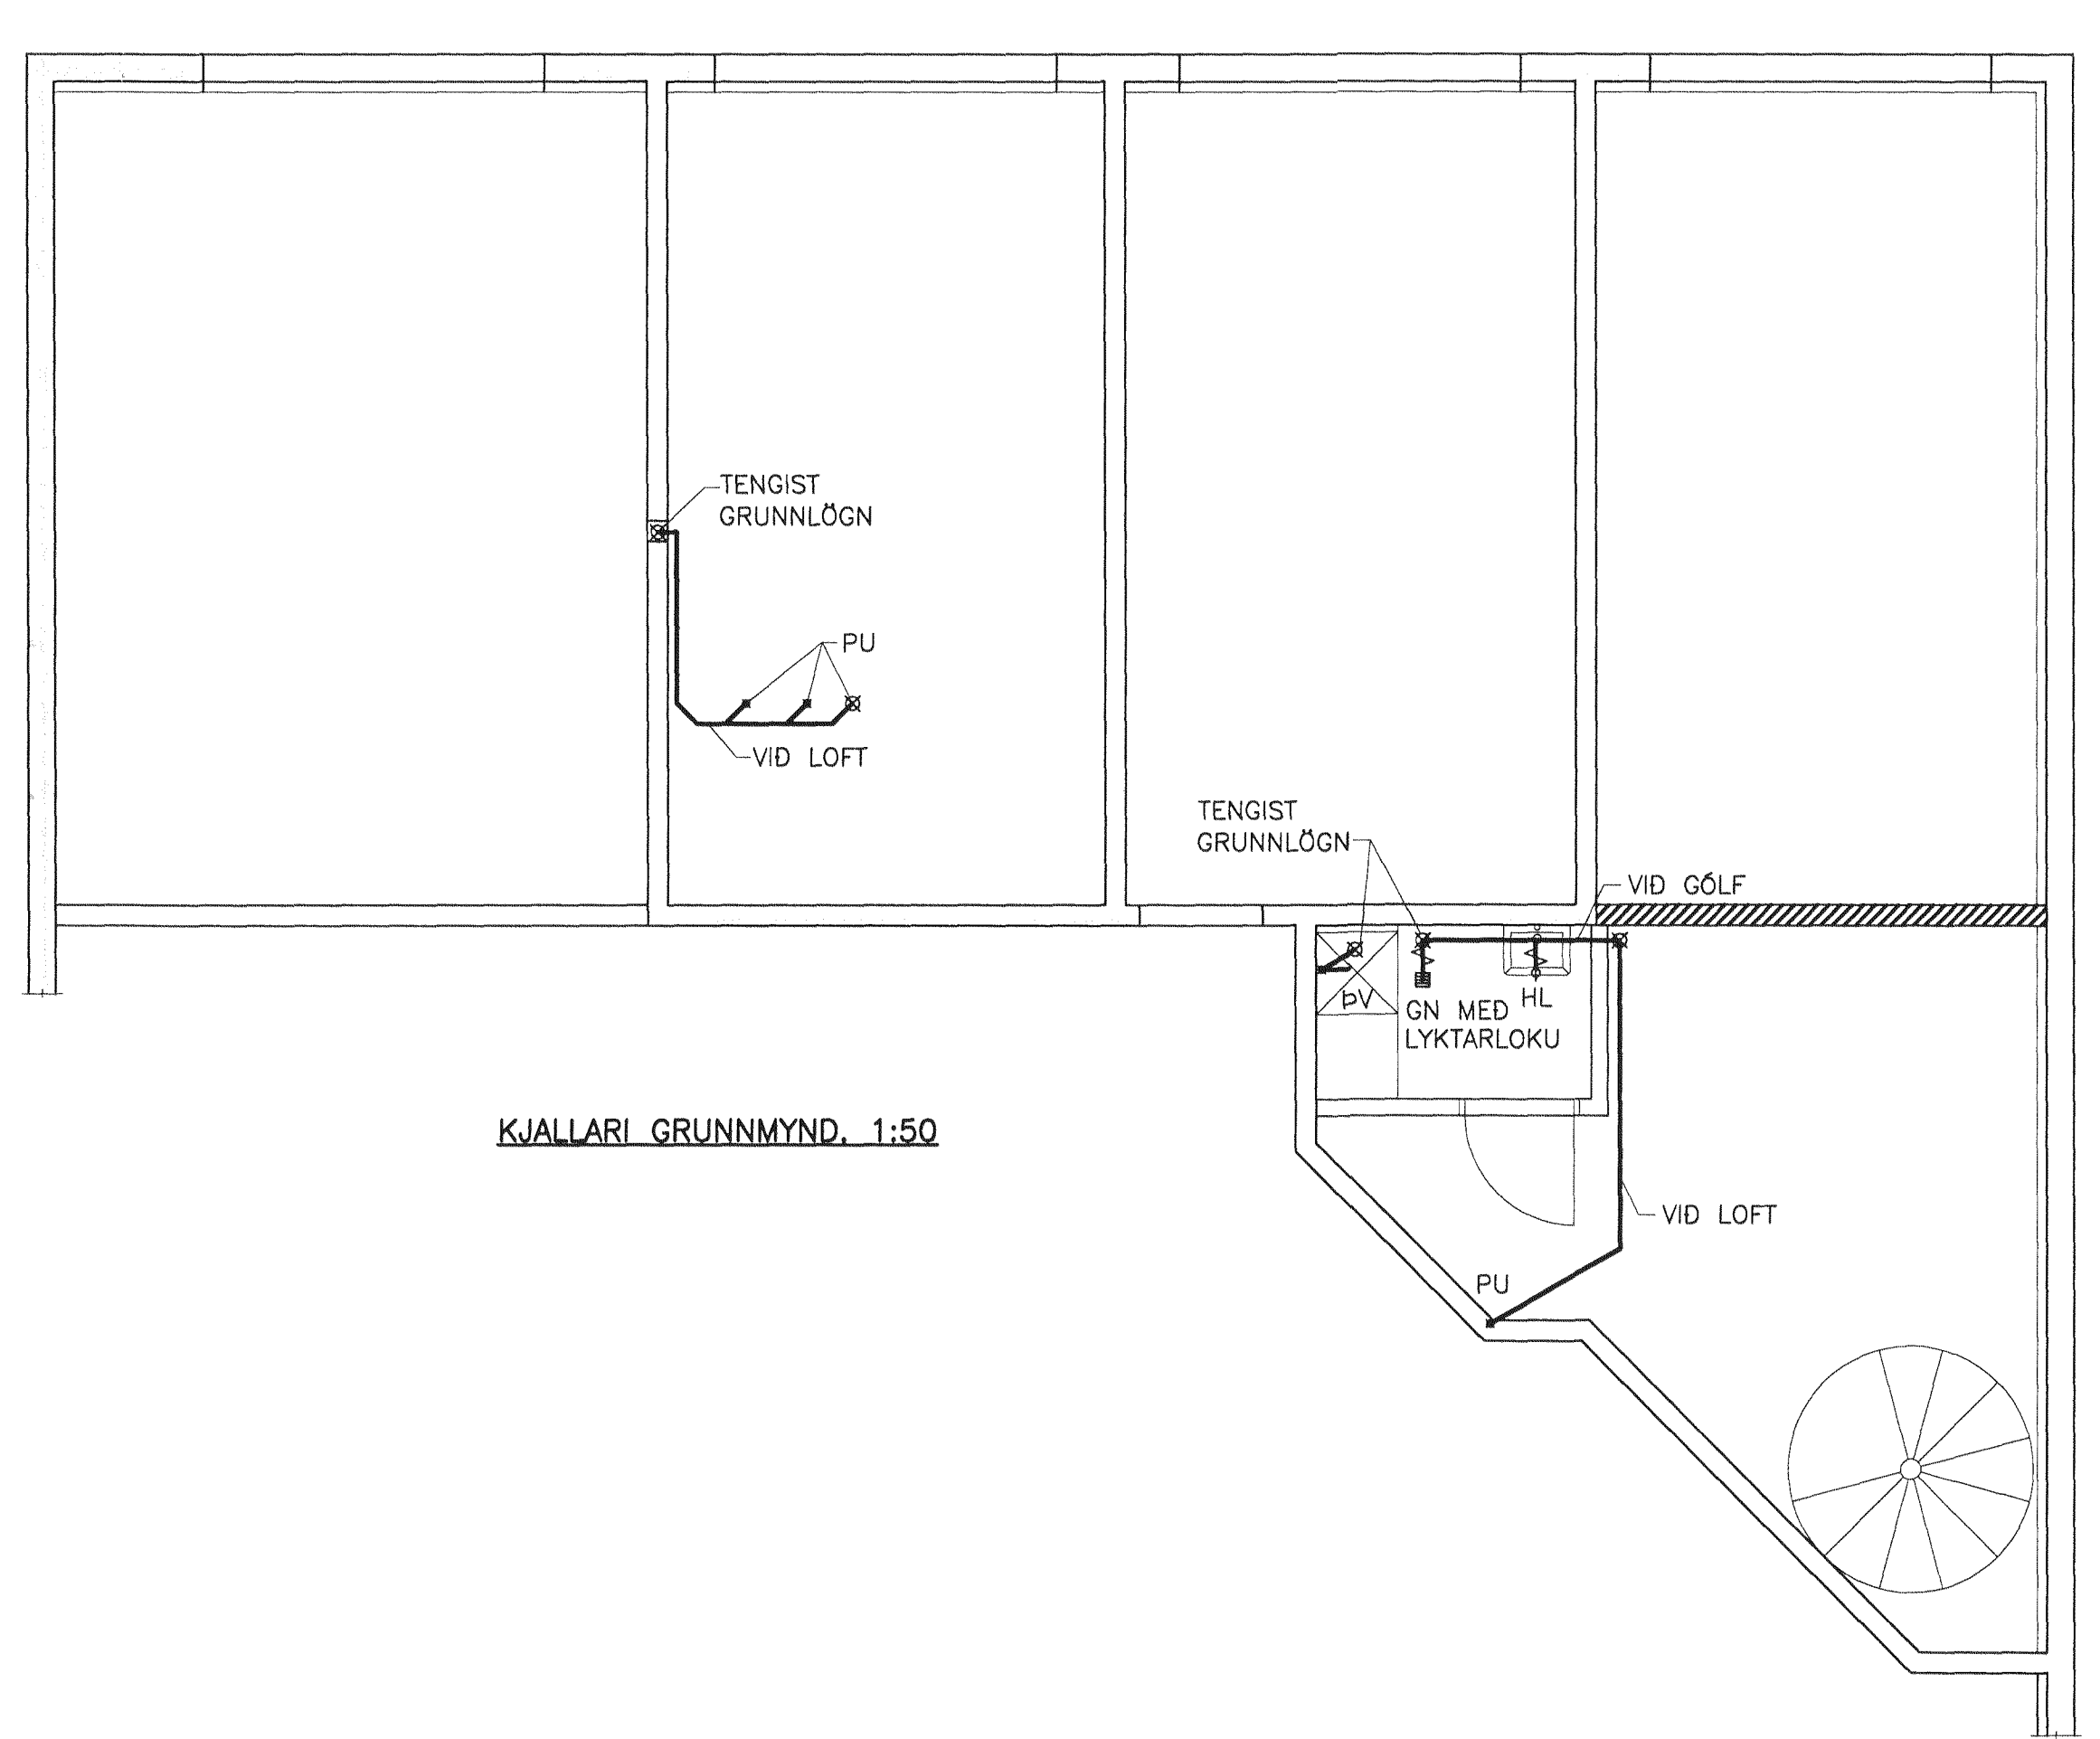

KJALLARI GRUNNMYND, 1:50

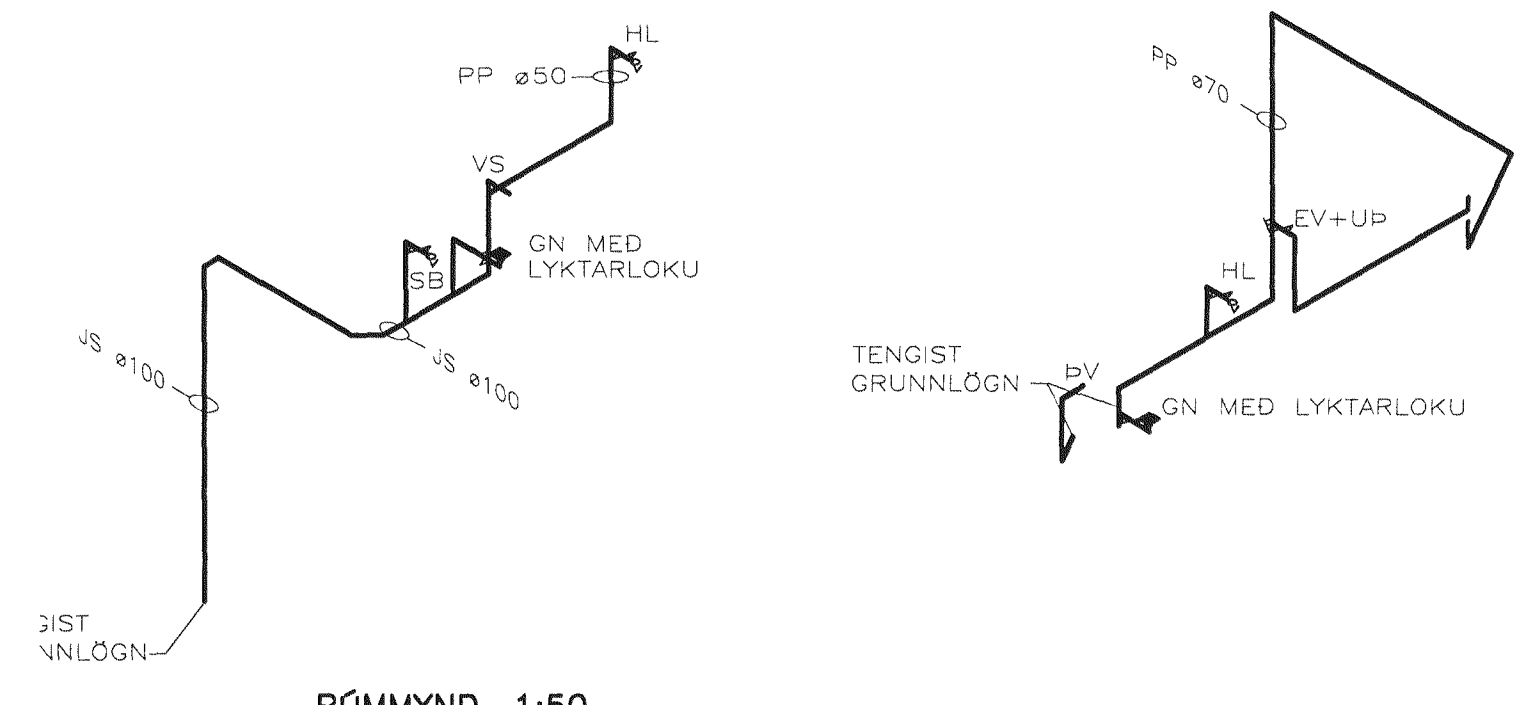

RÚMMYND, 1:50

**SKÝRINGAR, LOFTRÆSTING:**

- MERKIR LOFTSTOKK
- " " EINANGRADAN AD UTAN MED 50mm MOTTUM T.D. STEINULL
- " ÓTSOGSSTOKK, SÝNILEGT SNID
- " ÓTSOGSSTOKK, HULID SNID
- KSO 100 " 100mm ÓTSOGSVENTILL
- KSOV+DBL 100 " 100mm ÓTSOGSVENTILL MED HLJÓÐDEMPUN
- STH 100 " 100mm INNBLÁSTURSRIST
- NE 160 " 160mm INNBLÁSTURSVENTILL

- MERKINGAR:**
- MERKIR SKOLPLÖGN
  - " DREN- OG REGNVATNSLÖGN
  - " REGNVATNSLÖGN
  - " VATNSLÁS

- PVC PÍPUR ÓR POLYVINYLCLORÍD
- PP PÍPUR ÓR POLYPROPYLEN
- PP-DW PÍPUR ÓR SÉRSTYRKTU POLYPROPYLEN
- PEH PÍPUR ÓR POLYETHYLEN
- JS PÍPUR ÓR JÁRNSTEYPU
- HL HANDLAUG
- VS VATNSSALERNI
- SB STEYPIBÁD
- EV ELDHÚSVASKUR
- SV SKOLVASKUR
- RV RÆSTIVASKUR
- UP UPPÞVOTTAVÉL
- ÞV ÞVOTTAVÉL
- NF NIDURFALL
- GN GEGNUMSTREYMIS-NIDURFALL
- ÞN ÞAKNIDURFALL
- SN SVALANIDURFALL
- BR BRUNNUR
- SL STIGLEIÐSLA SLÖKKVILIDS
- F FALLSTAMMI
- L LOFTRÆSTISTAMMI

ALLIR STOKKAR SKULU VERA ÓR GALVANISERUÐU BLIKKI. UPPHENGJUR SKULU VERA ÓR ÓBRENNANLEGU EFNI, MED MINNST 50mm ÞVERSNIDI Á MINNST 2m BILI. SÍVALIR STOKKAR SKULU SPÍRALLÁSADIR MED PITTSBURG LÁS OG SETTIR SAMAN MED MÓFFUM. SÍVALAR BEYGJUR SKULU VERA MED R/d HLUTFALL 1 EDA STERRA. EFNISÞYKKTIR SKULU VERA SEM HÉR SEGIR:

**SÍVALIR STOKKAR:**  
 ÞVERMÁL ≤250 280-500 560-800 >800  
 EFNISÞYKKT 0,5 0,6 0,7 0,9

LOFTINTAK Í GEYMSLUR; STAÐSETNING ÁKVÁRÐAST Í SAMRÁÐI VID ARKITEKT

**ADRAR SKÝRINGAR:**


EFNI Í GRUNNLÖGN SKAL VERA PVC NEMA ANNAD SÉ TEKID FRAM.  
 EFNI Í FRÁRENNSLISLÖGN INNAHÚSS SKAL VERA PP.  
 EFNI Í FRÁRENNSLISLÖGN UTANHÚSS SKAL VERA PVC NEMA ANNAD SÉ TEKID FRAM.  
 EFNI Í ÍDRÁTTARRÖR FYRIR HITA OG NEYSLUVATN SKAL VERA PEH.

ALLT EFNI OG FRÁGANGUR SKAL VERA Í SAMRÆMI VID ÁKVÆÐI ÍST-68:2003 OG GILDANDI REGLUGERDIR.

UNDIR GRUNNLÖGN KEMUR 15cm JÖFNUNARLAG ÓR SANDI SEM ÞJAPPIST VANDLEGA. HÆÐ JÖFNUNARLAGSINS SKAL HÆFA BELG RÖRANNA OG TAKA SKAL ÓR FYRIR MÓFFU EFTIR ÞJÖPPUN ÞESS. FYLLA SKAL AD PÍPUM MED 20 cm SANDLAGI.

ALLAR GRUNNLAGNIR SKULU VERA d=100 NEMA ANNAD SÉ TEKID FRAM. LAGNIR UNDIR BÍLAPLANI SKULU VERA ÓR PP-DW.

- K=RENNSLISKÓTI
- GK=STEYPTUR GÓLFKÓTI
- BK=BOTNKÓTI

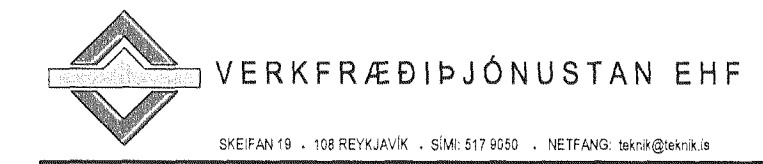

STADARHVAMMUR 1 HAFNARFJÖRÐUR	Staðarhvarf Guðmundur Harsson Stjórn M. Sigurðsson	1933 146 1640 34 9	31.05.2013 13.09
FRÁRENNSLIS- OG LOFTRÆSLAGNIR: 1. HÆÐ OG KJALLARI GRUNNMYND, RÚMMYND OG SKÝRINGAR	311	1:50	311