


LOK:
Lok skulu vera fjögur talsins, eitt fyrir hvert hólf.
Þykkt : 100 mm.
járnþending : K10 C/C300 í neðri brún.
(EKKI ER GERT RÁÐ FYRIR AKSTRI OFAN Á SKILJUNNI).

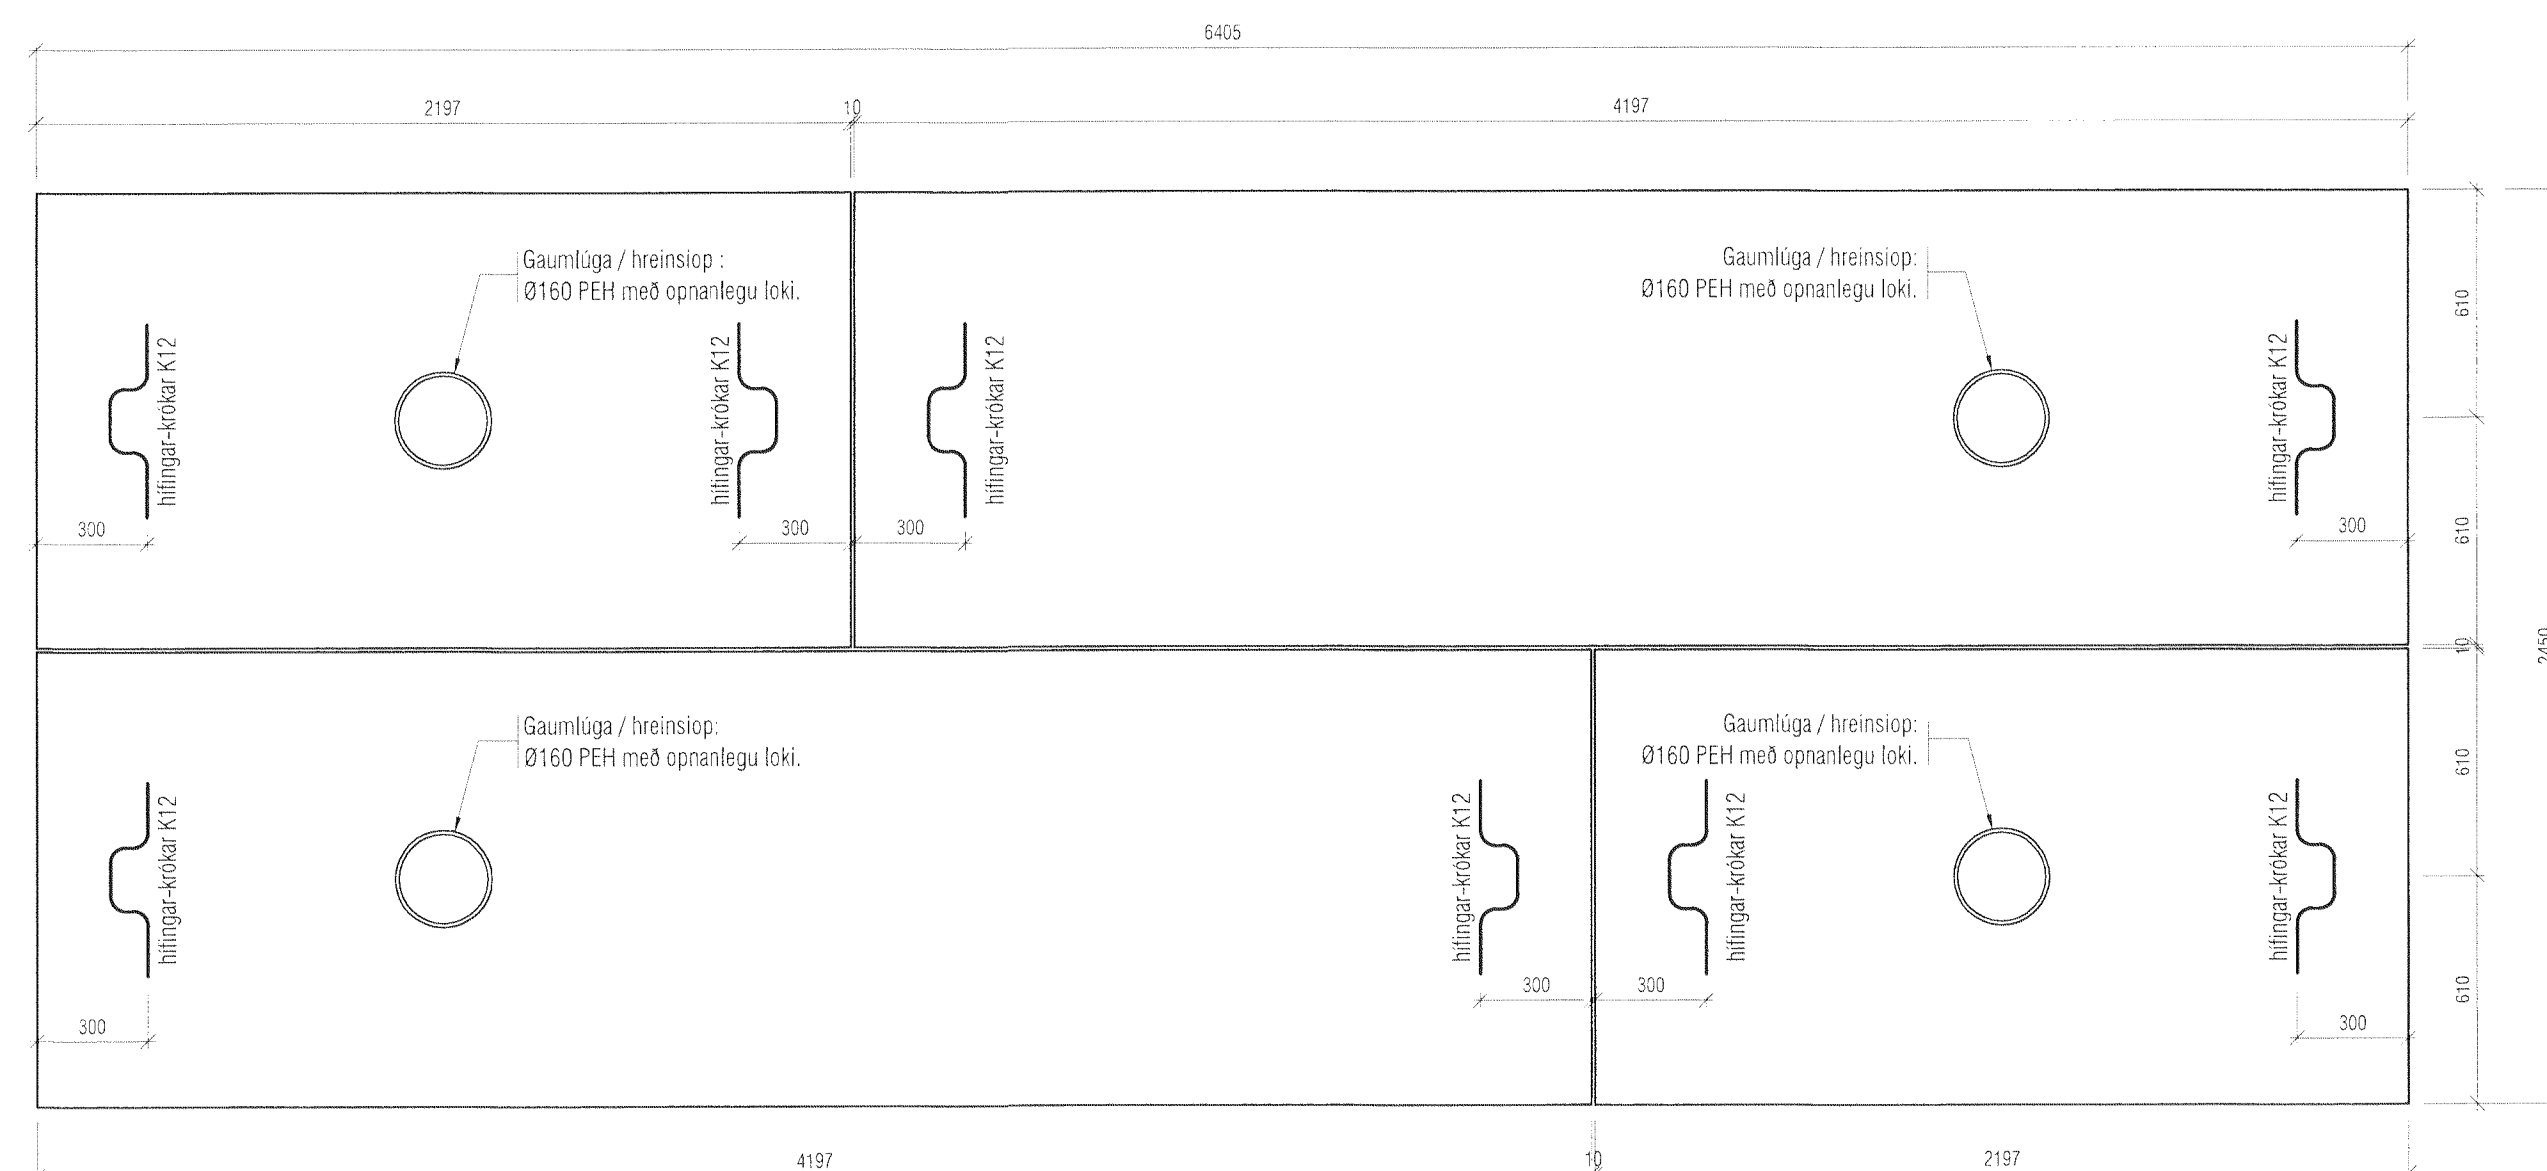

SKÝRINGAR :
SJÁ STAÐSETNINGU SKILJU Á LÖÐ, TENGINGAR AÐ HENNI OG FRÁ HENNI,
Á TEKNINGU L-502

19.7.2013
HÉLBRIGÐIS-FLRILIT
HAFNARFJARDAR-
OG KOPAVOGSSV.ÉÐIS
Garðabæ 210 Gandabæ
Kallbjörnsdóttir

VEKTOR
- hönnun og ráðgjöf -
Hafnarborg 11, 200 Kóp., s. 554-6650 / 897-5363

Tekn. nr. _____
Samþykkt _____
Staðfesting _____
Merkir af: _____

Sigurður Halsteinnsson
byggingafræðingur
K. 033609-7749
email: sigurdur@vektor.is

Br. _____
Dagp. _____

KAPLAHRAUN 2-4, HAFNARFIRÐI
OLÍU og SANDSKILJA
(tvöföld)

Húsnr. _____ Tekn. nr. _____
SH _____ SH _____
Dagsetning 15.07.2013 Vek. nr. _____ Málkvæði 1:20 Tekn. nr. L-501