



Samþykkt þann  
20 JUNI 2013  
Byggingafulltrúinn í Hafnarfirði  
E.h. Brynjar Rafn Ólafsson

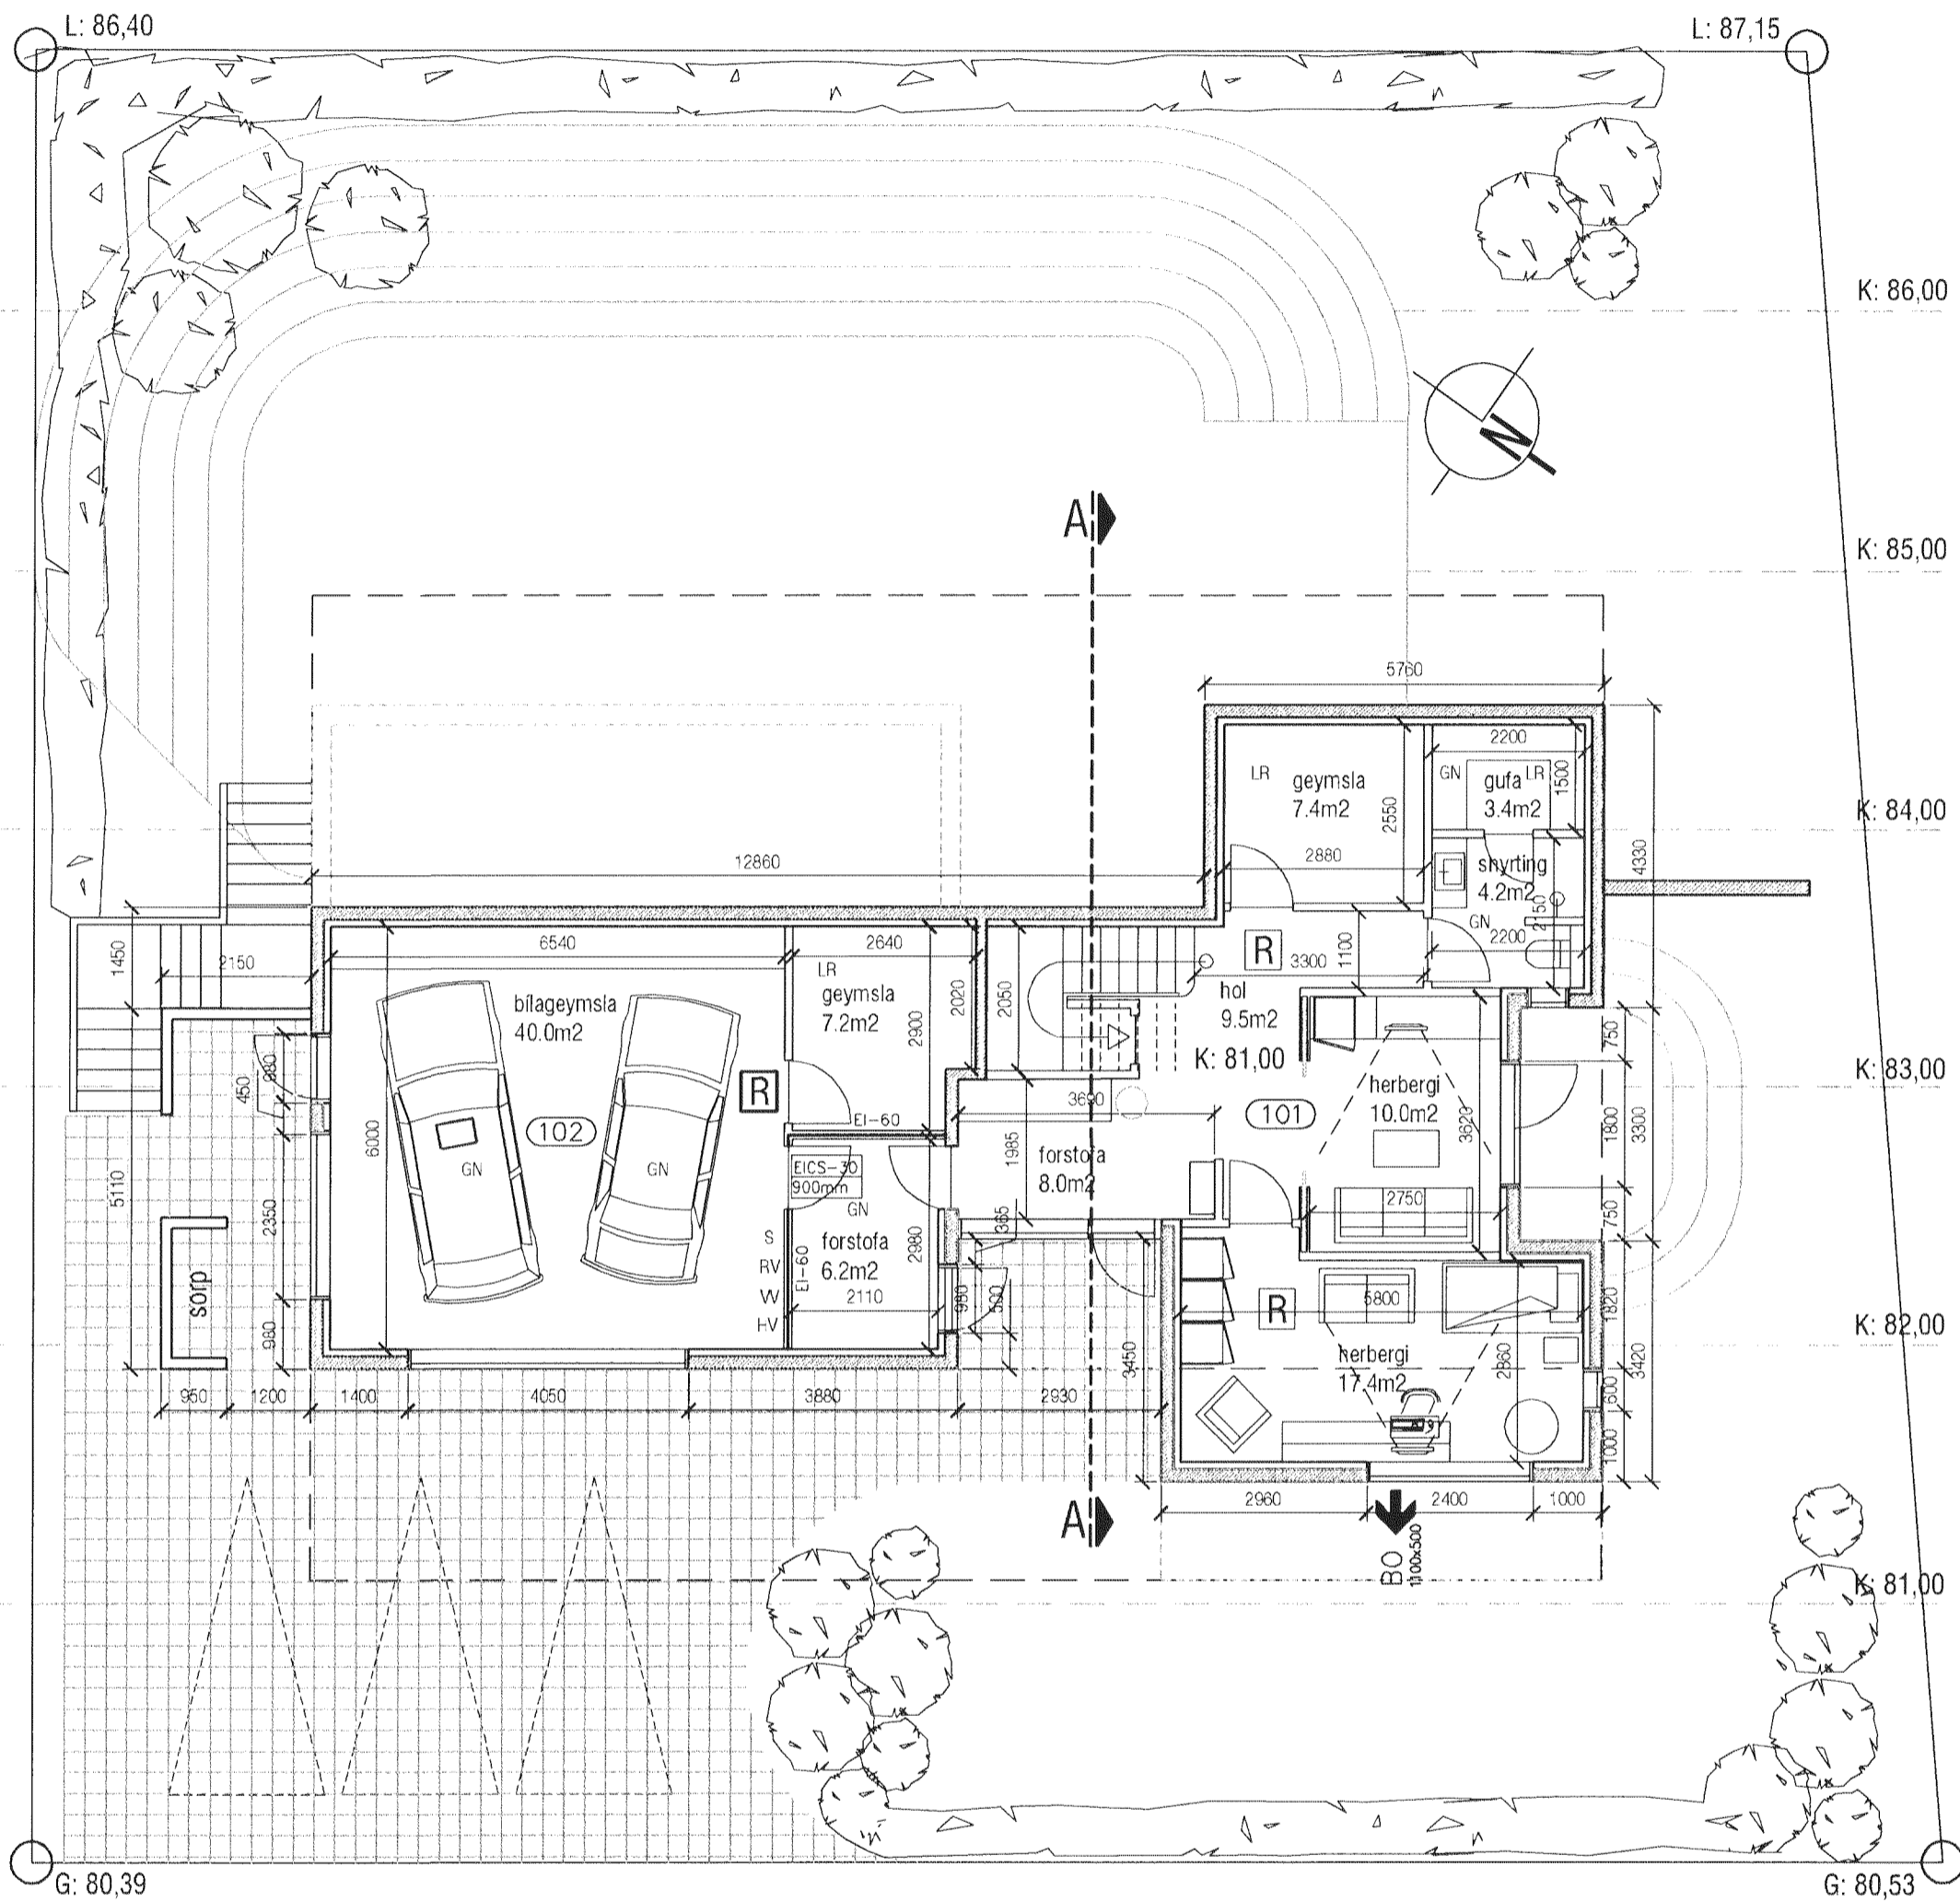

Grunnmynd neðri hæðar  
mkv. 1:100

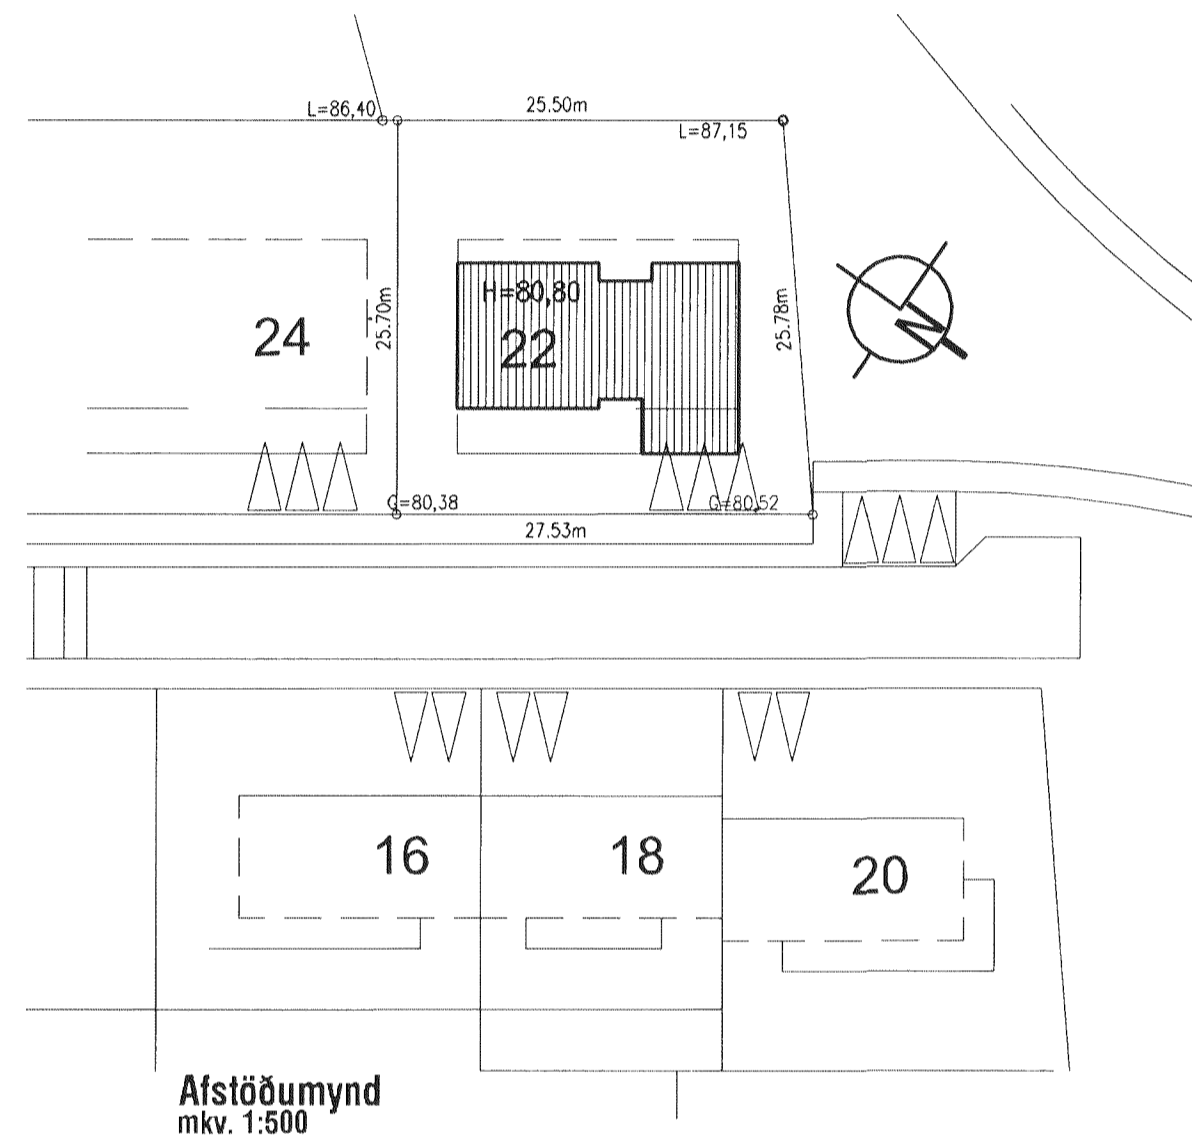

Afstöðumynd  
mkv. 1:500

Skýringar:

Húsið er upphaflega teiknað af Kára Eiríkssyni Verkstæði Arkitekta ehf í mars 2007. Færðar eru inn breytingar á gluggum ( gluggapóstum fjölgað ). Lóðarmörkum breytt samkv. nýju lóðablaði gefnu út af Hafnarfjarðarbæ.

Útgáfa	Breyting	Dagsetning	Ha
<b>Sveinbjörn Hinriksson</b> Byggingatæknifræðingur Kt. 160851-2529 Brekkugötu 8 Hafnarfirði Sími: 555-4008, 861-9851 Netfang: svennihi@simnet.is		Staður <b>Furuás 22 Hafnarfirði</b>	
Hannað / Teiknað <i>Sveinbjörn Hinriksson</i>		Skýring Grunnmynd neðri hæðar	
		Kvarði 1:100	Dagsetning 12-13
		Verknr. 12-13	Teikn.n. 00