




Samþykkt þann  
20 JUNI 2013  
Byggingafulltrúinn í Hafnarfirði  
F.h. Brynjar Rafn Ólafsson

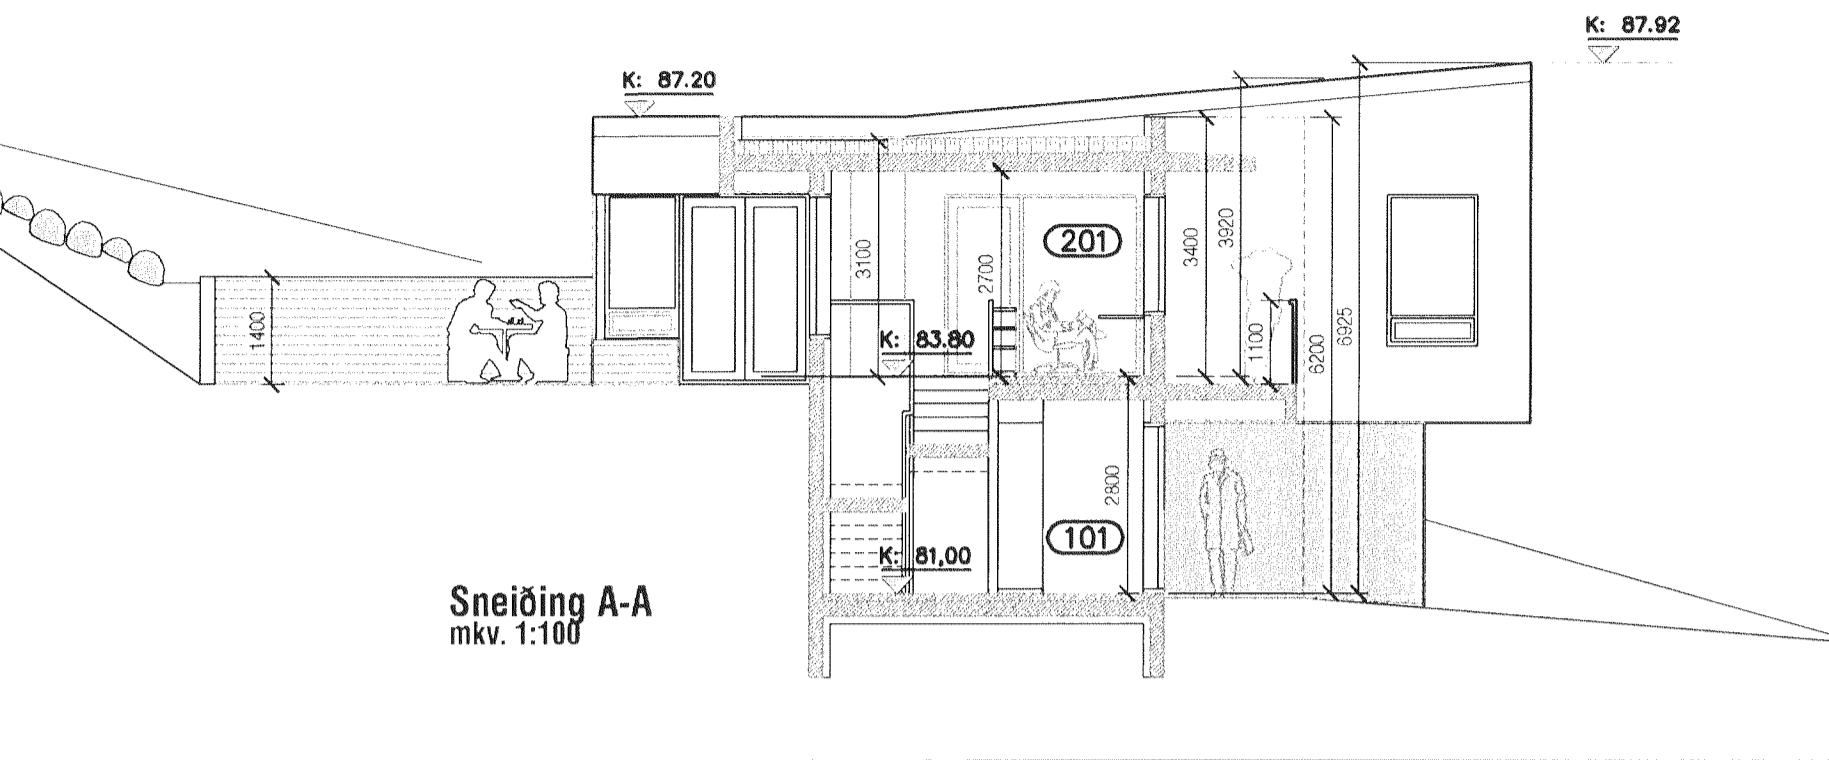


Sneiðing A-A  
mkv. 1:100

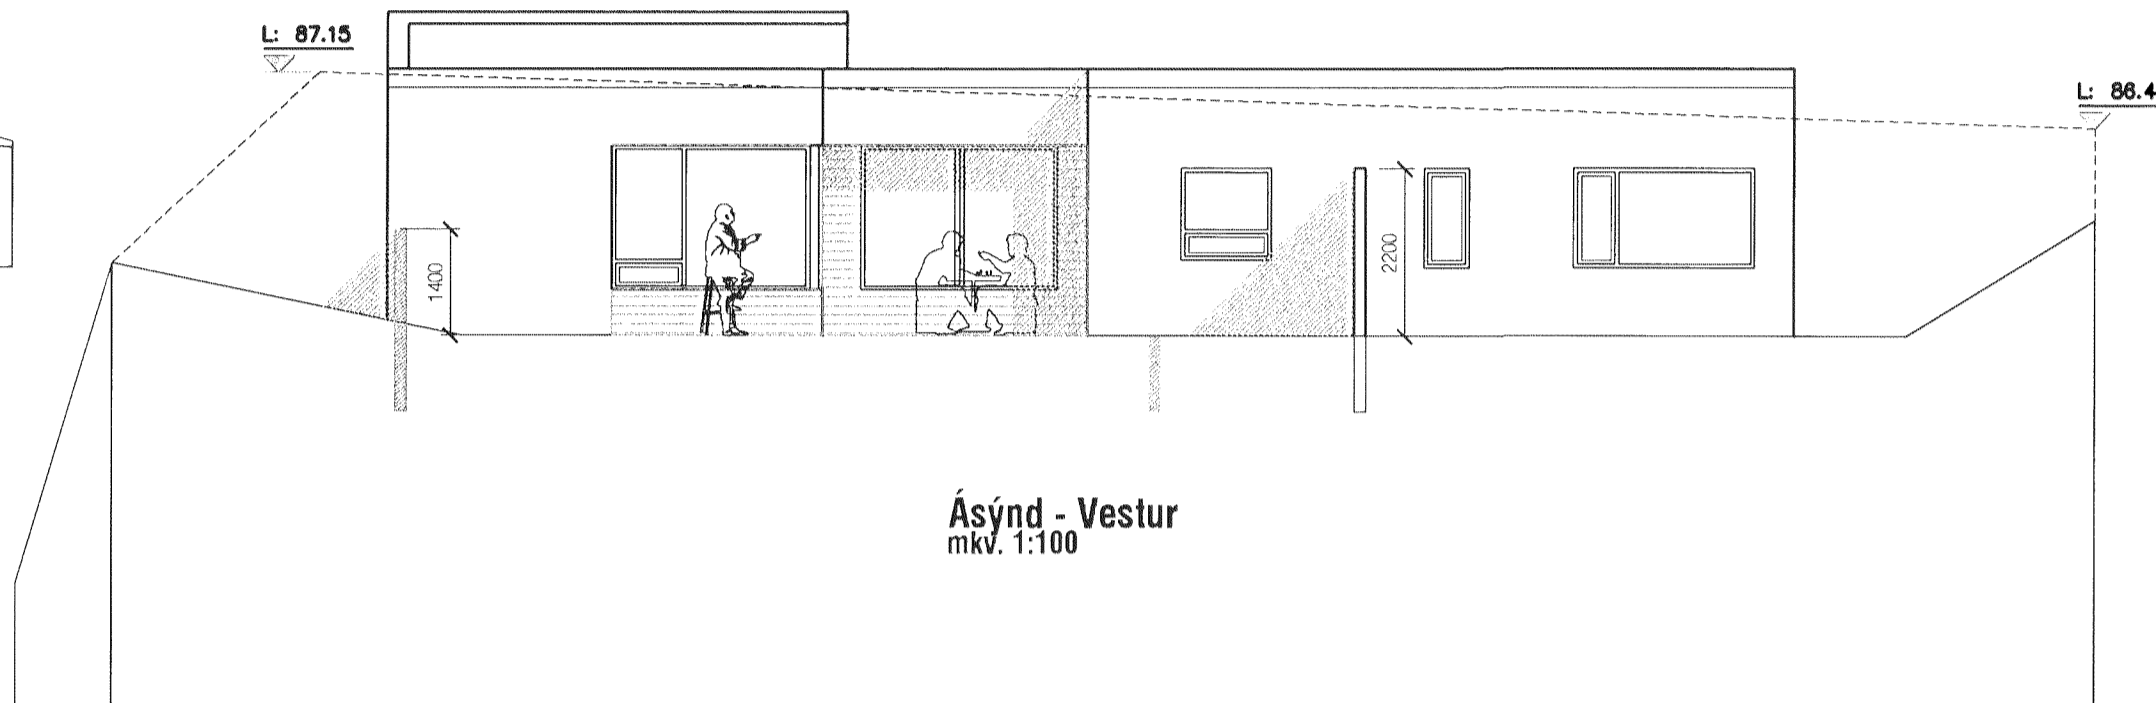


Ásýnd - Vestur  
mkv. 1:100

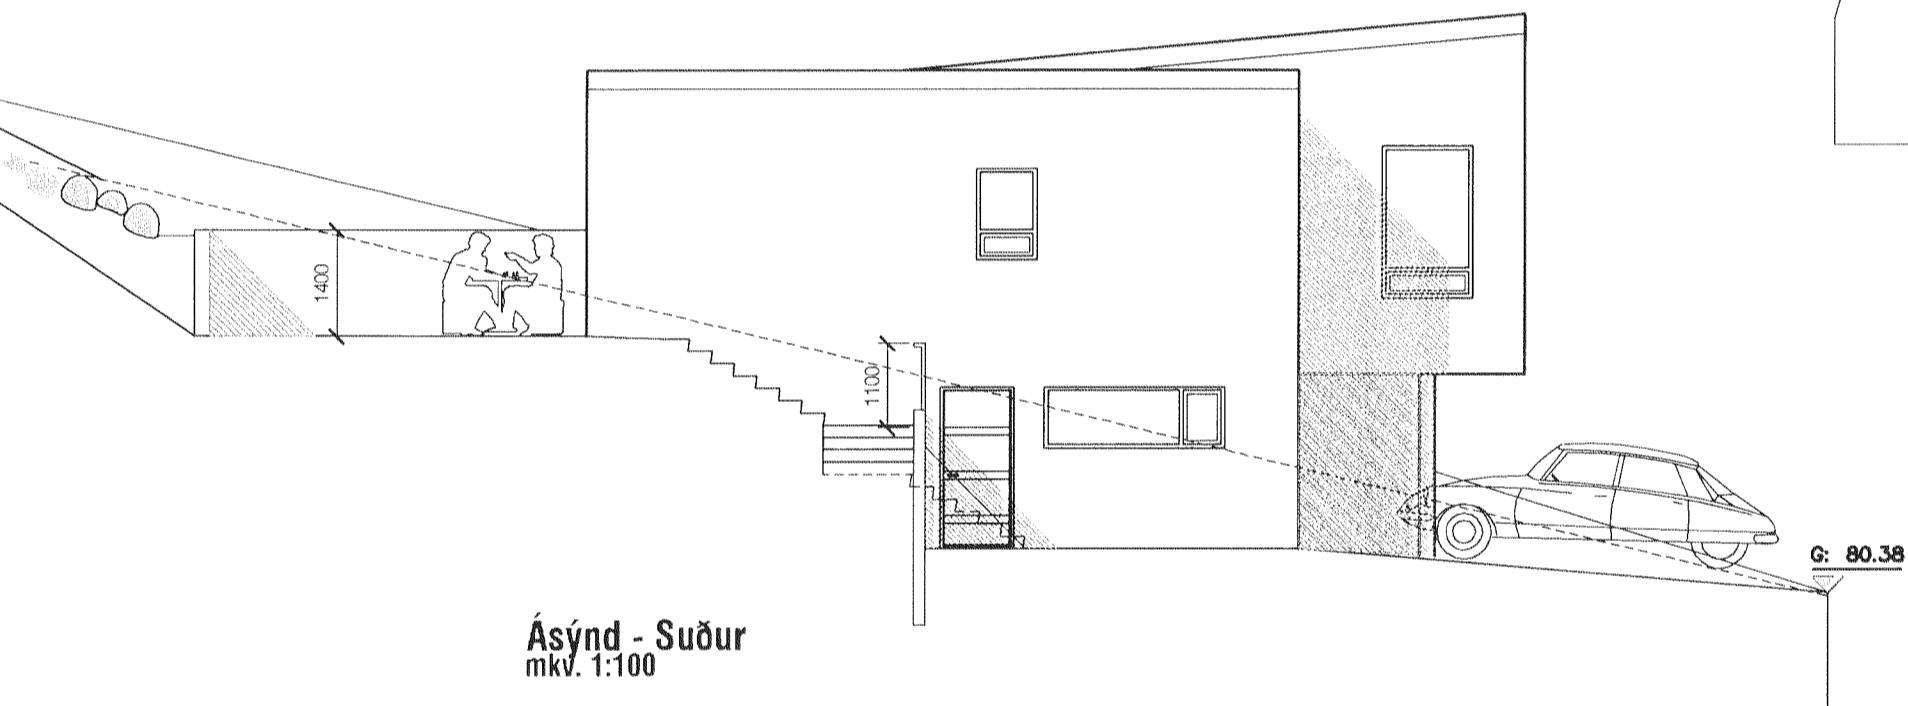

Ásýnd - Suður  
mkv. 1:100

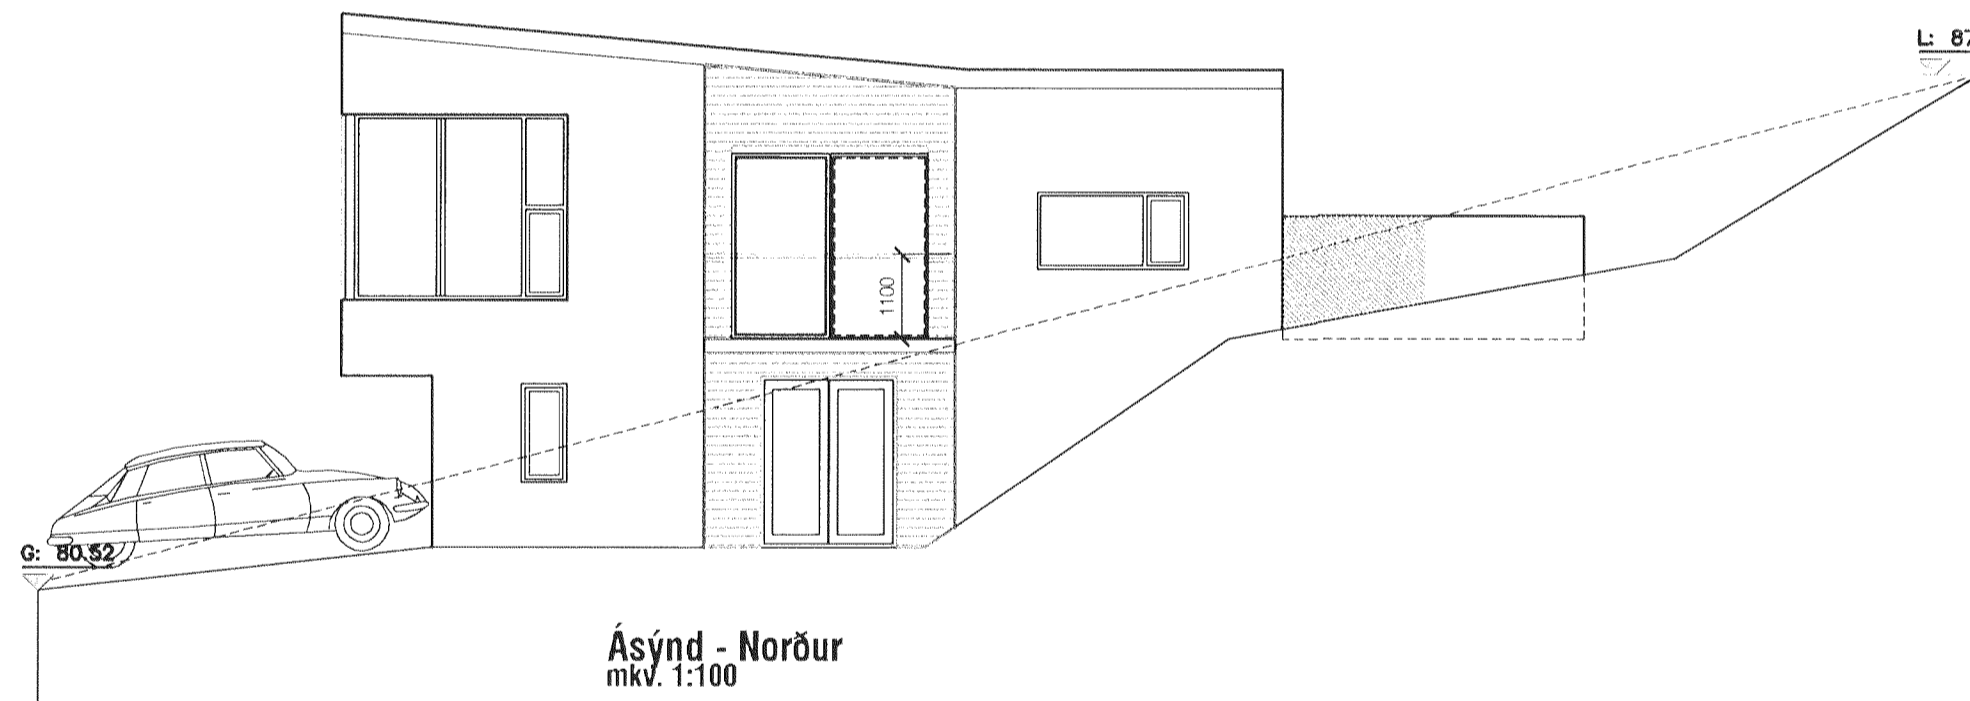

Ásýnd - Norður  
mkv. 1:100

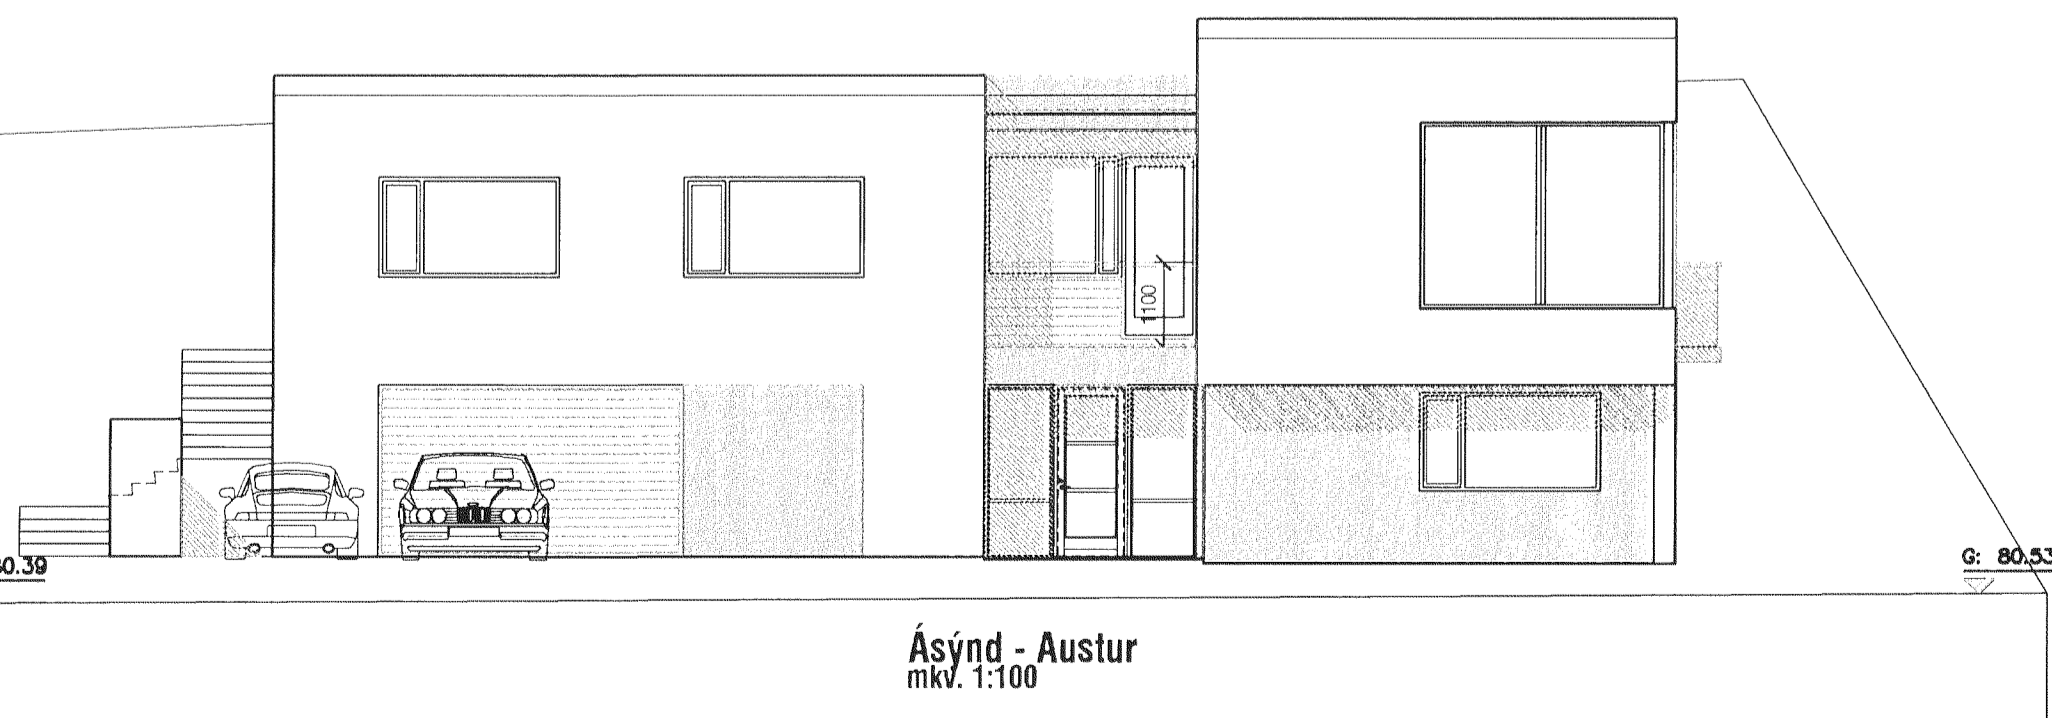

Ásýnd - Austur  
mkv. 1:100

Skýringar:

Húsið er upphaflega teiknað af Kára Eiríkssyni Verkstæði Arkitekta ehf í mars 2007. Færðar eru inn breytingar á gluggum ( gluggapóstum fjölgað ). Lóðarmörkum breytt samkv. nýju lóðablaði gefnu út af Hafnarfjarðarbæ.

Útgáfa	Breyting	Dagsetning	Ha
Sveinbjörn Hinriksson Byggingatæknifræðingur Kt. 160851-2529 Brekkuötu 8 Hafnarfirði Sími: 555-4008, 861-9851 Netfang: svenni@simnet.is		Staður	Furuás 22 Hafnarfirði
		Skýring	Ásýndir, Sneiðing A-A
Hannað / Teiknað	Kvarði	Dagsetning	Verknr.
	1:100		12-13
			Teikn nr.
			00