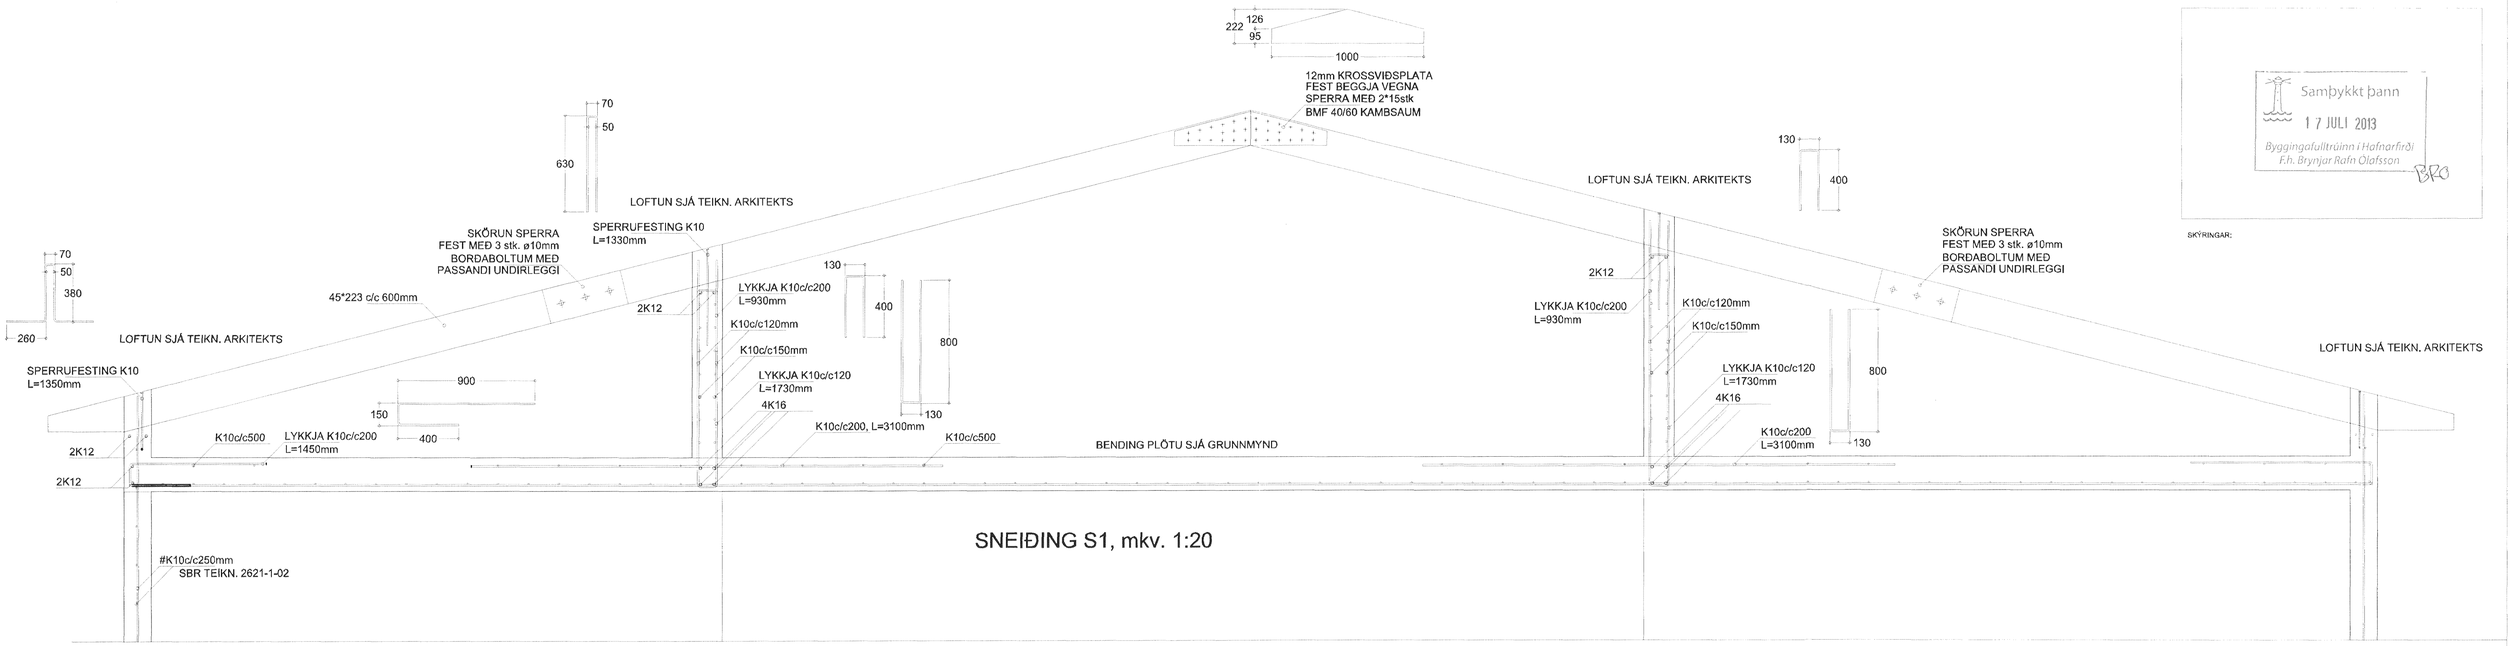

SNEIÐING S1, mkv. 1:20

Samþykkt þann
17 JÚLÍ 2013
Byggingafulltrúinn í Hafnarfirði
F.h. Brynjar Rafn Ólafsson

SKÝRINGAR:

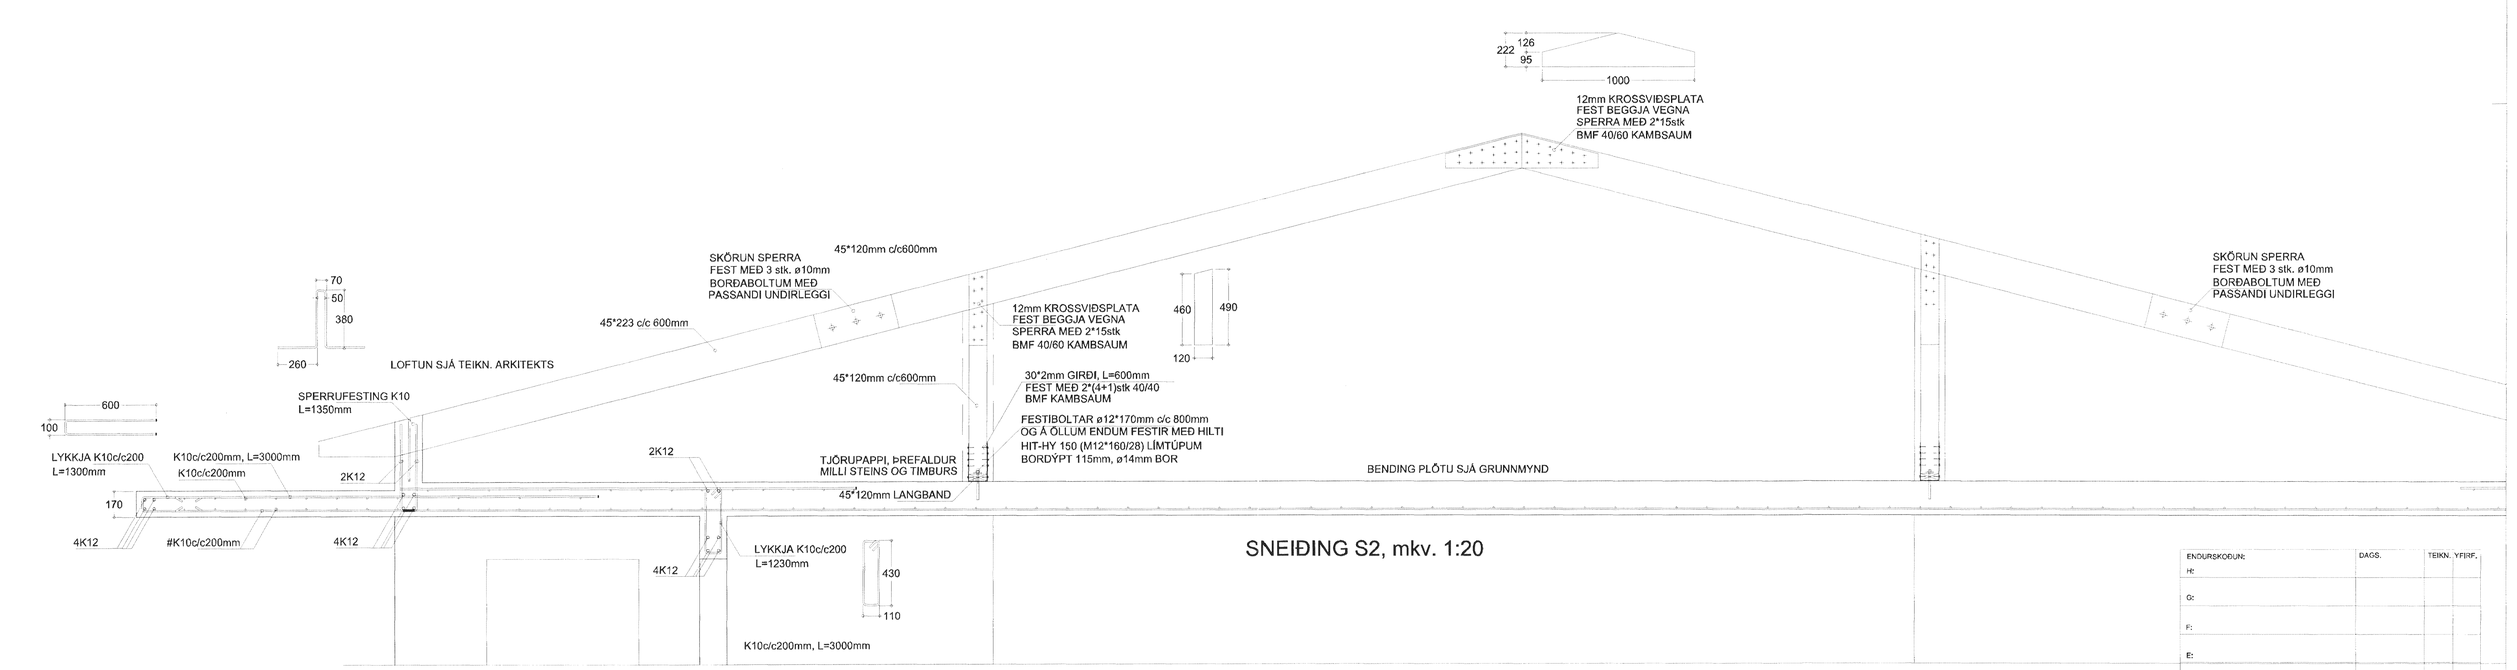

SNEIÐING S2, mkv. 1:20

1 0 1 5 10m

ENDURSKOÐUN:	DAGS.	TEIKN.	YFIRF.
H:			
G:			
F:			
E:			
D:			
C:			
B:			
A:			

VERKKAUPI
VERKÞING ehf.

VERKHEITI
HNOÐRAVELLIR 1-3, HAFNARFJ.

EFNI
BURÐARÞOL ÞAKPLÖTU

VERKFRÆÐISTOFAN
möndull
Birkihlíð 3, 105 Reykjavík
Sími 892-7991, kt. 591184-1139
Netfang: sveinbjorn@mondull.is
SVEINBJÖRN JÓNSSON
Byggingaverkfræðingur

TEIKN	
2294-S-300	
YFIRFARIÐ	
SVBJ	
VERK NR	BLAÐ NR
2294	3
DAGS. ÚTGÁFU	KENNITALA ÚTGEFANDA	STÆRÐ	ENDURSK.
JÚL, 2013	281254-7949	A1	

ÁRITUN AÐALHÖNNUÐAR

Teikning þessi er gefin út af undirrituðum fyrir höndu eiganda höfundaréttar.
Teikninguna má ekki afrita með neinum hætti, að hluta til eða í heild án skriflegs leyfis höfundar.