
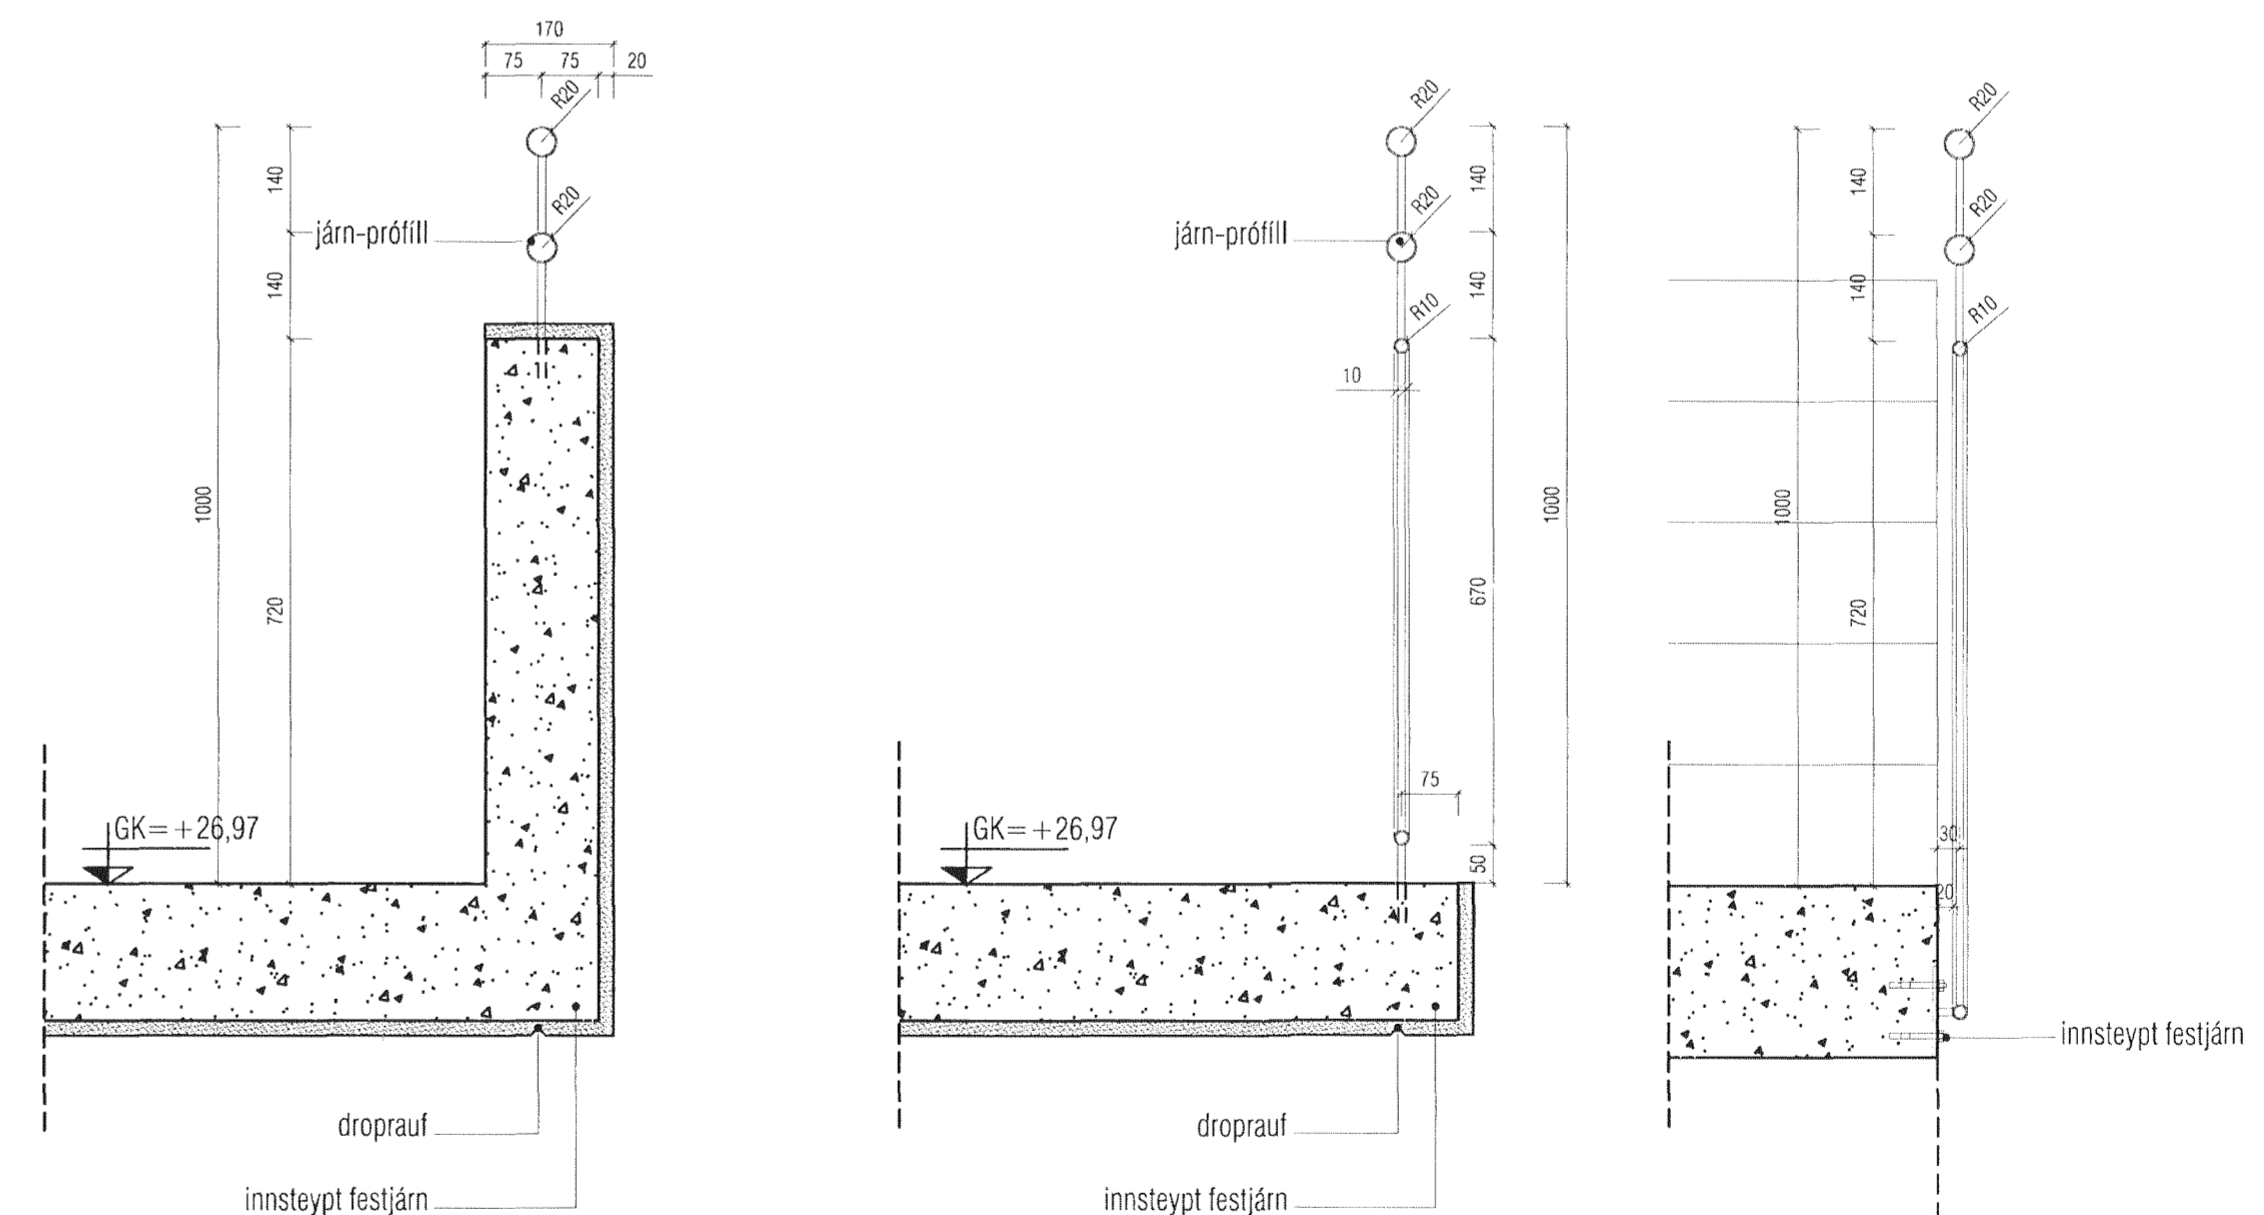


Sníð D-D við útitróppur 1:20.

Útlit suðvestur við svalir 1:20.

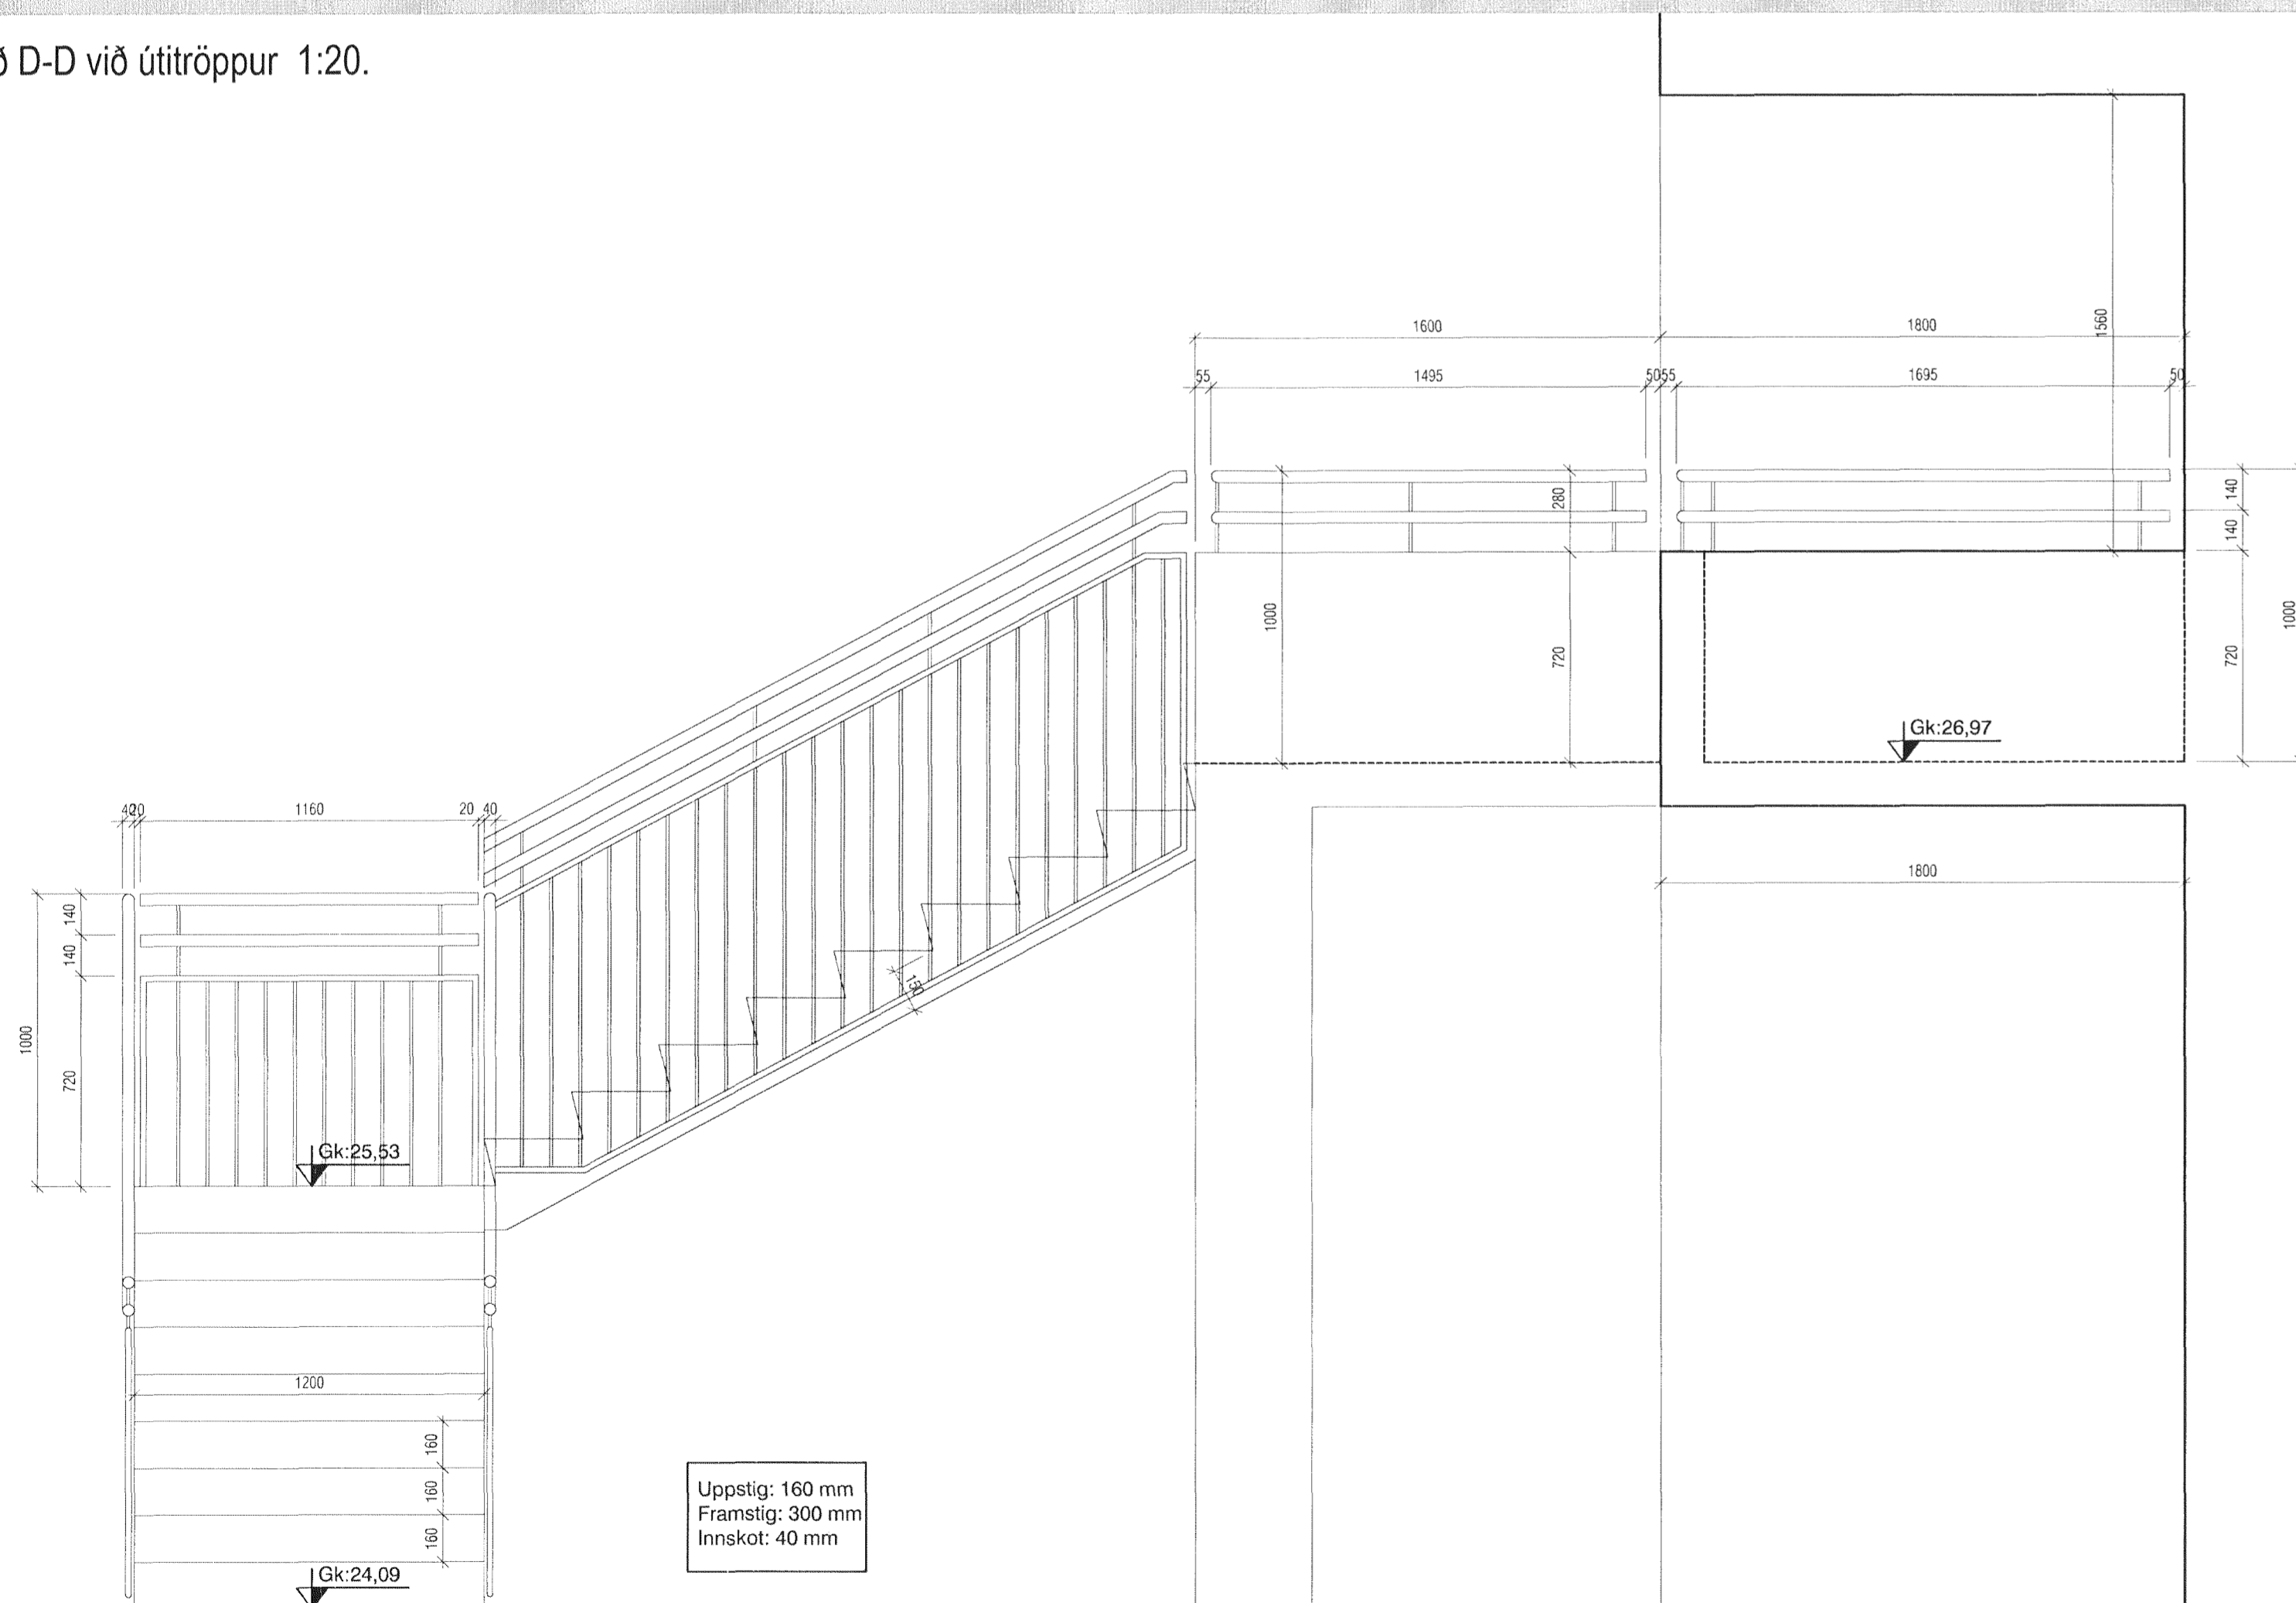

Mkv. 1:10
1-1
S-005

Frágangur við svalir


Mkv. 1:10
2-2
S-005

Frágangur við svalir

Mkv. 1:10
3-3
S-005

Frágangur við stigaprep

mansard
teiknistofa ehf

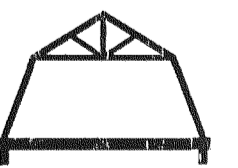

Suðurlandsbraut 30 - 108 Reykjavík
www.mansard.is - jonhrafni@mansard.is
Kt.: 570394-2079

Verkefni: KLUKKUVELLIR 4-8, HAFNARFIRÐI

Efni: SERTEIKNINGAR
ÚTLIT ÚTITRÖPPUR OG SVALIR

Verknúmer: A-13-01-02

Mkv.: 1:20

A1

Teikn. nr.: S-006

Dags.: 12.04.2013

Hannað: JHH

Teiknað: JHH

Jón Hrafn Hildversson byggingaræðingur

Kt.: 260662-6519 - s. 862-7102

Samþykkt:

Útlit suðaustur við útitröðdur 1:20.