



Snið A-A 1:50.

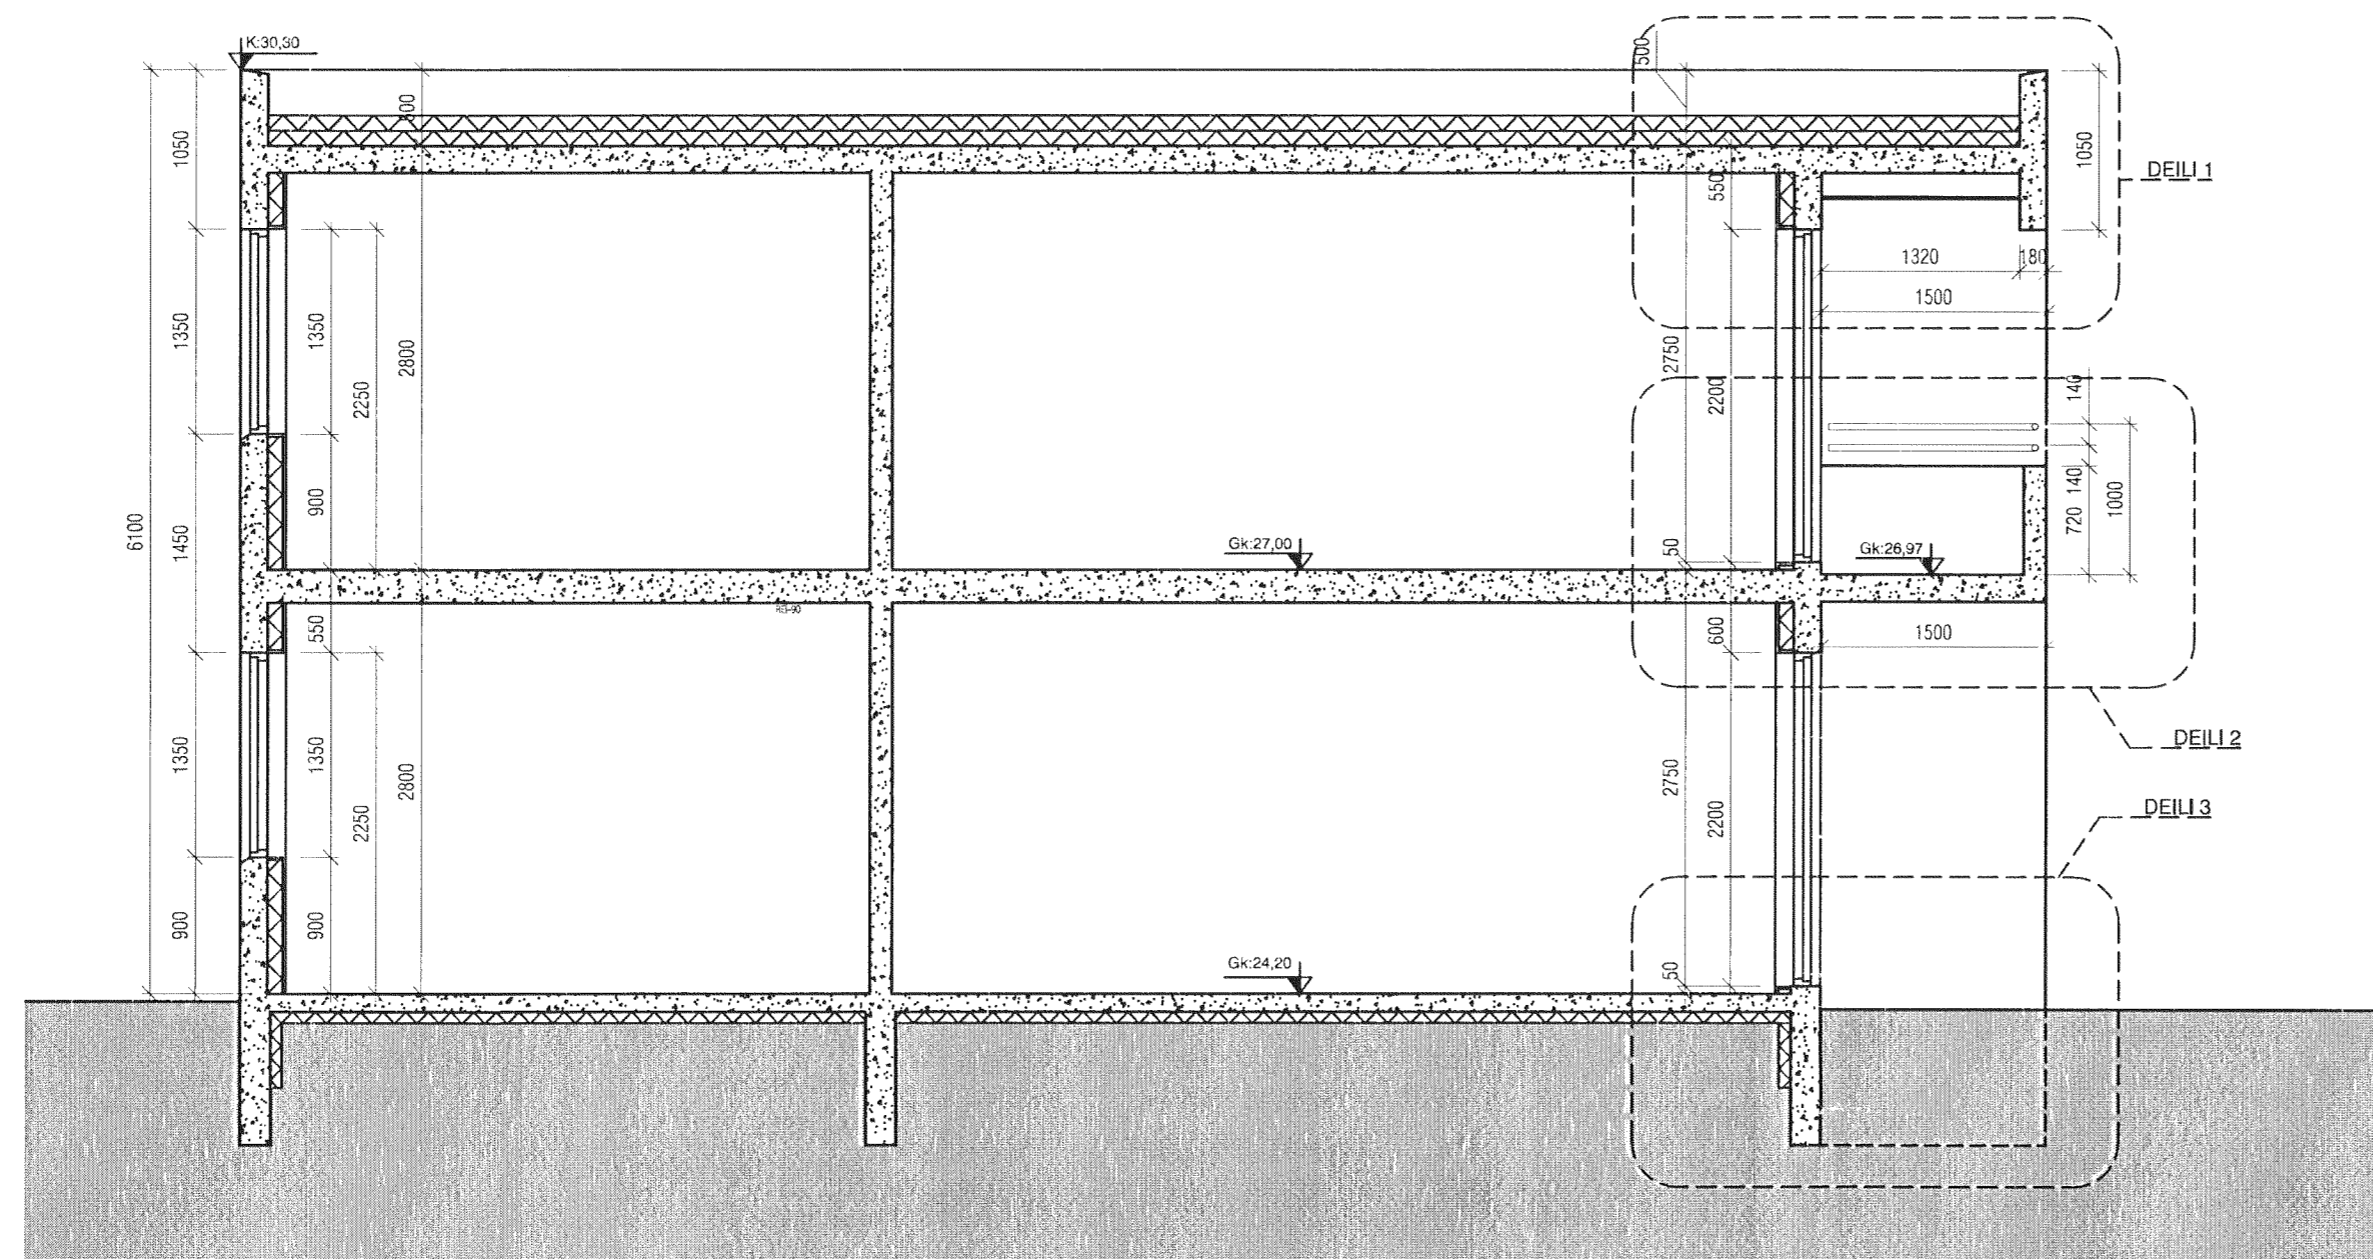

Snið B-B 1:50.

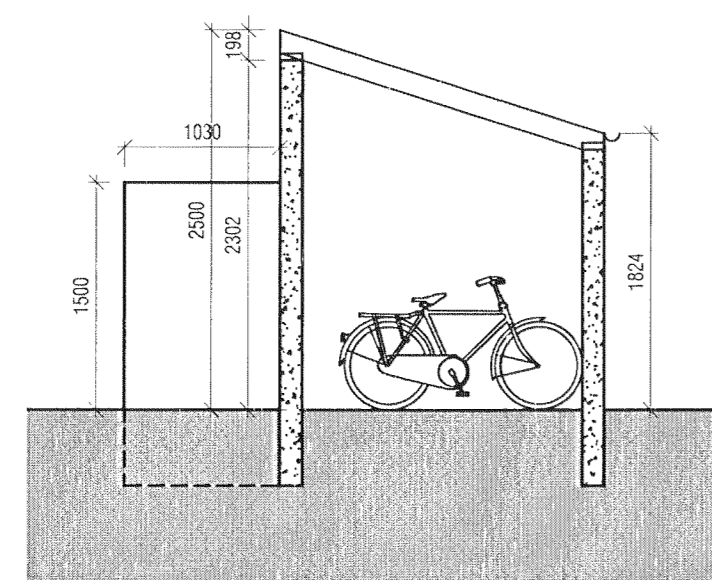


Snið C-C 1:50.

mansard

teiknistofa ehf

Suðurlandsbraut 30 - 108 Reykjavík
www.mansard.is - jonhrafni@mansard.is
Kt.: 570394-2079

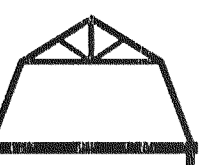

Verkefni: KLUKKUVELLIR 4-8, HAFNARFIRÐI

Efni: SERTEIKNINGAR
SNIÐ A-A/B-B/C-C

Verknúmer: A-13-01-02	Mkv.: 1:50	A1
-----------------------	------------	----

Teikn. nr.: S-003	Dags.: 12.04.2013
-------------------	-------------------

Hannað: JHH	Teiknað: JHH
-------------	--------------

Jón Hrafn Hlöðversson byggingafræðingur

Kt.: 260662-6519 - s: 862-7102

Sampykkt: