




NORÐURHLIÐ

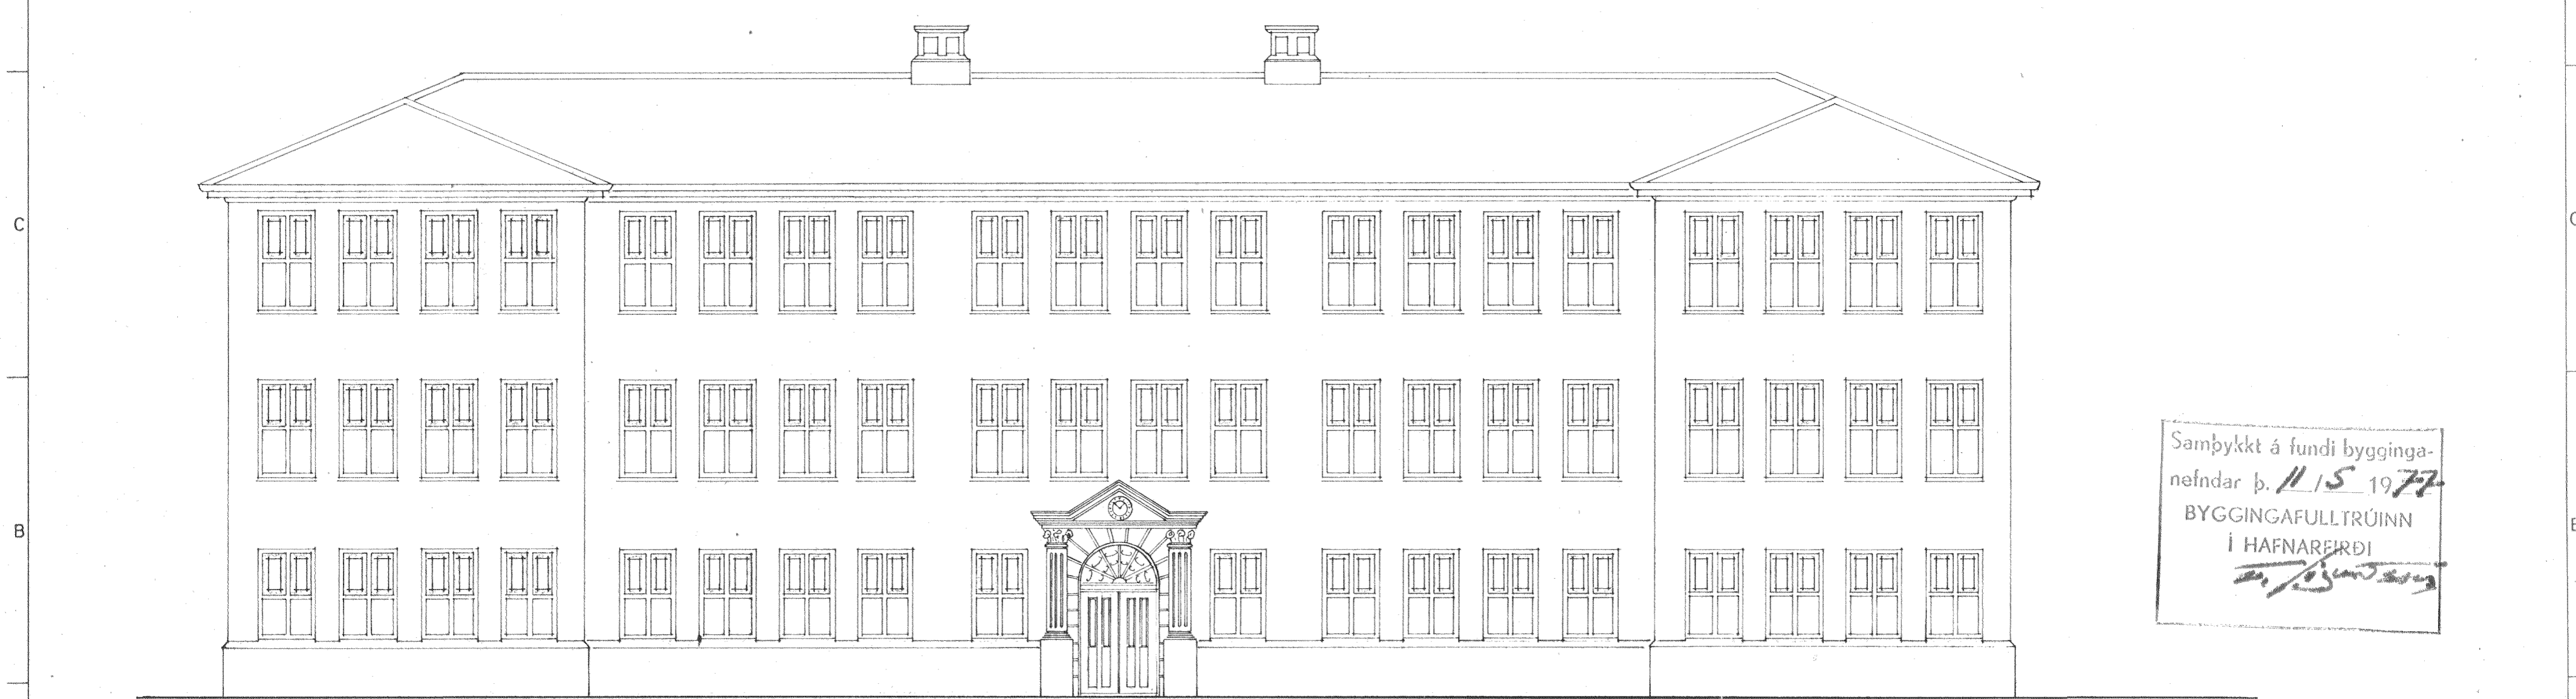

SÚÐURHLIÐ

Samþykkt á fundi bygginga-  
nefndar þ. 11/5 1977  
BYGGINGAFULLTRÚINN  
Í HAFNARERÐI  
*[Signature]*

Áskilið er samþykki  
Stjórnvaldaséðunnar ríkisins  
Áskilið er samþykki  
Heilbrigðisráðs Hafnarjarðar



NAFN : LÆKJARSKÓLI HAFNARFIRESI  
VERK : VIÐBYGGING  
TEIKNING : ÚTLIT  
TEIKNAD : MARS 77 36. BREYTT

KVARÐI : 1:100  
VERK NR : 256  
TEIKN NR : 105

*[Signature]* **ARKITEKTASTOFAN SF**  
ORMAR ÞÓR GUÐMUNDSSON OG ÖRNÓLFUR HALL ARKITEKTAR FA Í  
SÍMUMULA 23 REYKJAVÍK SÍMI 83655