


Afstöðumynd - viðbygging
 1 : 500

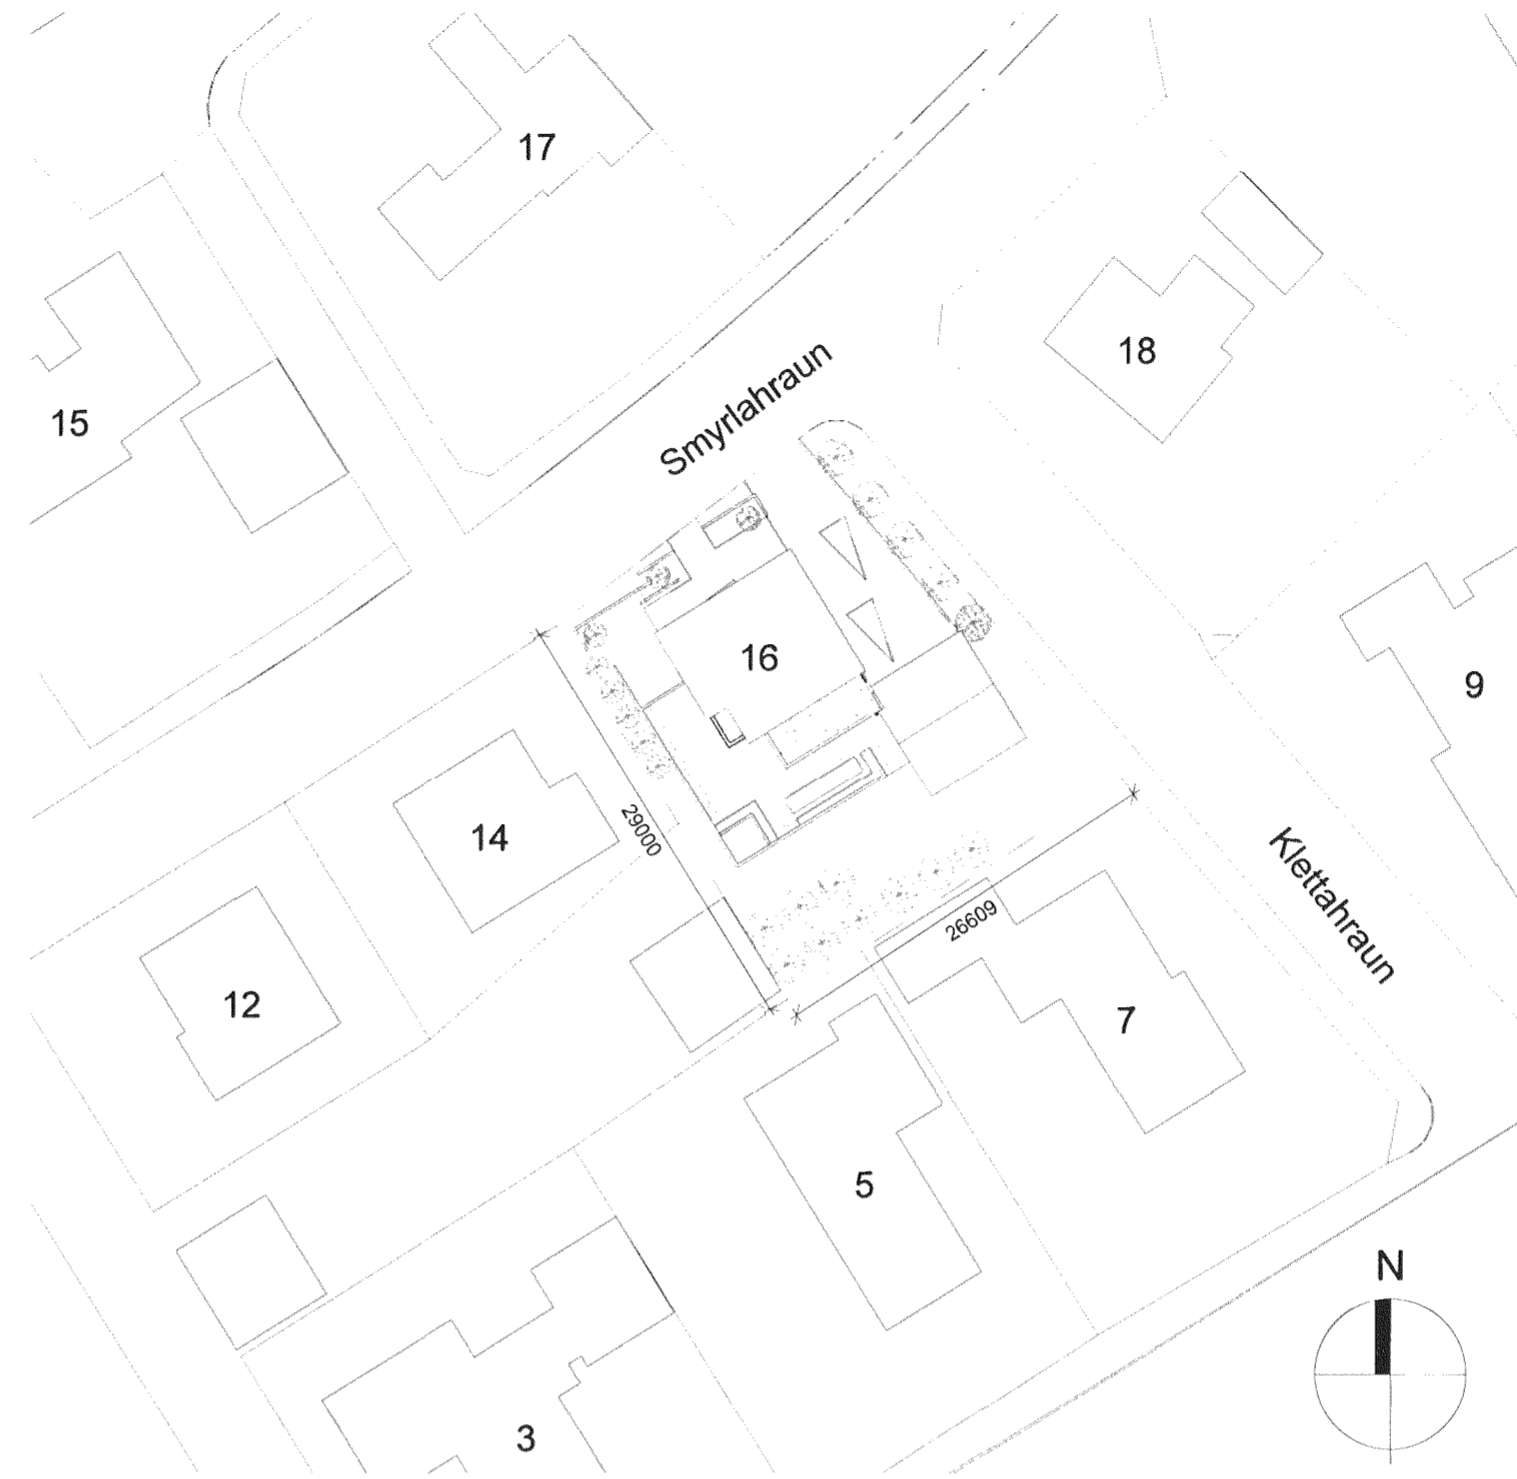

Afstöðumynd - núv. fyrirkomulag
 1 : 500

Skráningartafla: Smyrlahraun 16				Skrásetjari: Sigrður Ólafsdóttir												
Landnúmer: 122294				Kennitala: 071070-5069												
Matshlutanúmer: 01				Útgáfa: 4.01b												
Dags.: 3.7.2013				Dags.: 3.7.2013												
Uppskipting og lýsing				Stærðir												
D0	D1	D2	D3	D4	D5	D5M	D6	D7	D8	D9	D10a	D10b	D11	D12	D16	D17
Lögn	Feril mál / m ²	Kotun tölur	Höfuð tölur	F. Stærð tölur	Botnflöt m ²	Brúttóflöt m ²	Stærð m ²	Stærð m ²	Stærð m ²	Stærð m ²	Stærð m ²	Stærð m ²	Stærð m ²	Stærð m ²	Stærð m ²	Stærð m ²
		Matshluti			329,1	0,0	5,6	5,6	240,8	82,7			768,7	211,3	240,8	683,603
		Botn											22,2			
		00	Kjallari													
	01	1. hæð			163,7	0,0	5,6	0,0	163,7	0,0			472,8	143,7	163,7	
A	0101	ibúð	N	0101	111,2		5,6		111,2		2,70	3,35	313,8	96,8	111,2	2,82
A	0102	bilgeymsla	B	0102	52,5				52,5		2,88	3,18	159,0	46,9	52,5	3,03
C	0103	verónd	S	0101	81,8				81,8							1,00
	02	2. hæð			82,7	0,0	0,0	5,6	77,1	0,0			223,3	67,6	77,1	
A	0201	ibúð	N	0101	82,7			5,6	77,1		2,70	2,70	223,3	67,6	77,1	2,70
C	0202	svalir	S	0101	4,2				4,2							1,00
	03	þakrymi			82,7	0,0	0,0	0,0	0,0	82,7	0,18	1,04	50,4	0,0	0,0	
A	0301	þakrymi	V	0101	82,7					82,7			50,4			
Athugasemdir																
Eignarhluti 0102 er í eigu 0101																
Sameignir sumra																
Eignarhald																
	Eignarhald	Nafn tölur	Brúttóflöt m ²	Skiptarúmmál m ³	Skiptarúmmál m ³	Skiptarúmmál m ³										
	0101	ibúð	188,3	541,496	541,496											
	0102	bilgeymsla	52,5	142,107	142,107											
		Alls	240,8	683,603	683,603											

Skráningartafla: Smyrlahraun 16				Skrásetjari: Sigrður Ólafsdóttir			
Landnúmer: 122294				Kennitala: 071070-5069			
Matshlutanúmer: 01				Útgáfa: 4.01b			
Dags.: 3.7.2013				Dags.: 3.7.2013			
Botnplata		Hjúpflétir		Dælt af Gúggur og dýraop m ²		Dælt af þakgúggur og þakop m ²	
Botnplata m ²	Botnplata m ²	Útveggir m ²		þak m ²			
22,2	111,2	312,1		68,6		178,6	
Yfirlit		Innan hæða	Útan hæða				
		A	A	B	C	Alls	
Botnflöt / m ²	246,4	82,7			86,0	415,1	
Brúttóflöt / m ²	240,8				86,0	326,8	
Brúttóruðmál / m ³	718,3	50,4				768,7	
Nettóflöt / m ²	211,3					211,3	
Birt flötarmál / m ²	240,8					240,8	
Skiptarúmmál / m ³	597,603				86,000	683,603	

ATH: hæðarkótar á landi og gólfkótar á húsi eru ekki fyrirleggjandi

B	3.7.2013	SÓ	Þaki breytt úr limburþaki í staðsteyp þak skráning lagf.
A	28.5.13	SÓ	Skráningartafla lagfærð

Breyta: Dags.: Teiknað af: Athugasemd:

Studio Strik arkitekta ehf.
 Hlíðarási 4
 221 Hafnarfirði
 s: 511-6777

STUDIO STRIK

Sigrður Ólafsdóttir
 Sigrður Ólafsdóttir kt. 071070 - 5069 sigga@studiostrik.is
 Hulda Þ. Aðalsteinsdóttir kt. 141074 - 4909 hulda@studiostrik.is

Kvarði:	1 : 500	Dagsetning:	09.05.2013
Teiknað af:	SÓ	Verkefnanúmer:	2013-01
Yfirfarið af:	Checker	Staðgreinir:	1400-1-79600160
Sampykkt af:	Approver	Landnúmer:	122294

Smyrlahraun 16 - viðbygging
 Viðbygging
 Afstöðumyndir og skráningartafla

Teikninganúmer: A_1-Y-1-01
 Breyta: B

