



Samþykkt þann  
07 JUNI 2013  
Byggingafulltrúinn í Hafnarfirði  
F.h. Brynjar Rafn Ólafsson

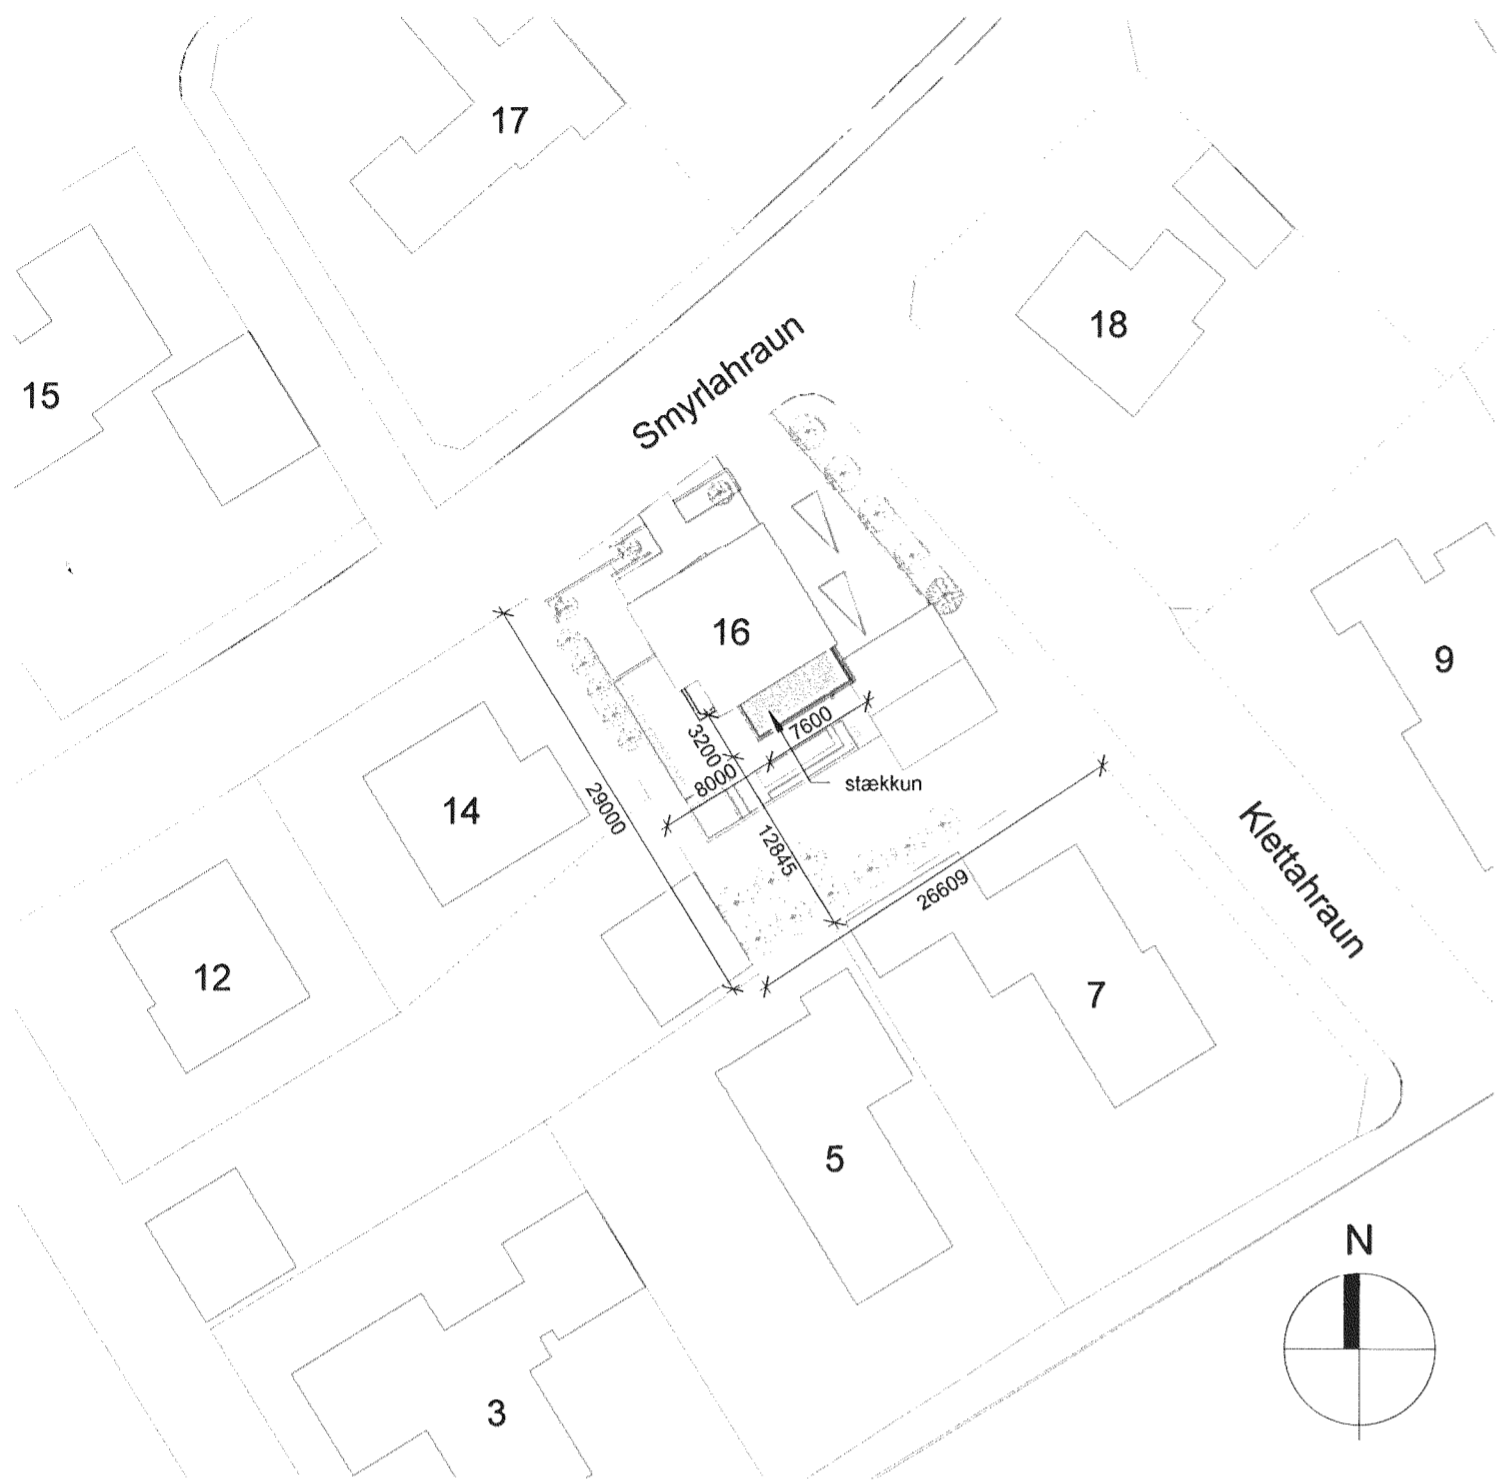


Afstöðumynd - viðbygging  
1 : 500

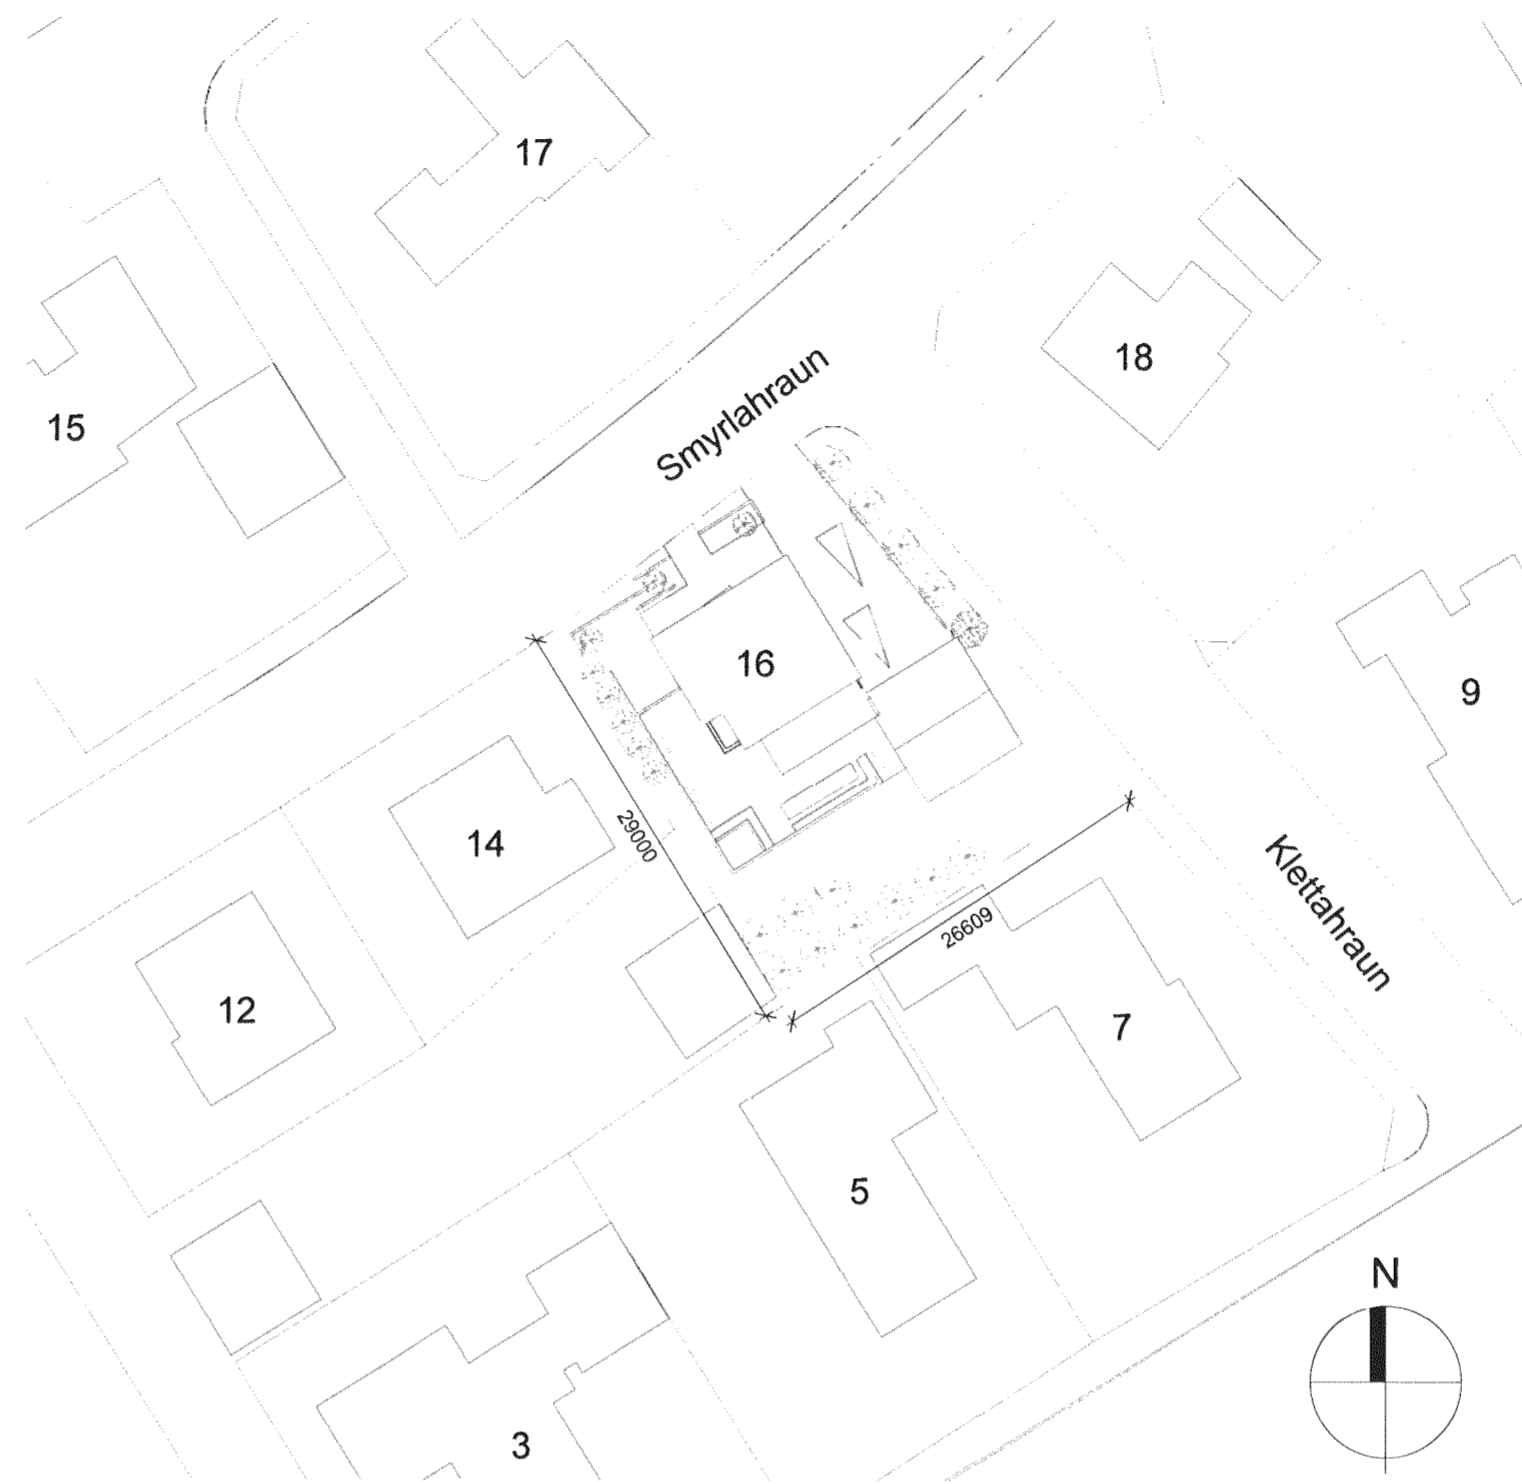

Afstöðumynd - núv. fyrirkomulag  
1 : 500

Skráningartafla: Smyrlahraun 16				Skrásetjari: Sigríður Ólafsdóttir													
Landnúmer: 122294				Kennitala: 071070-5069													
Matshlutanúmer: 01				Útgáfa: 4.01b Dags: 28.5.2013													
Uppskipting og lýsing				Stærðir													
D0	D1	D2	D3	D4	D5	D5M	D6	D7	D8	D9	D10a	D10b	D11	D12	D16	D17	
Locat	Þymi	Íbúð	Íbúð	Eignarhl.	Djúpflötur	M. flötur	Sigur	Op	Dröflötur	Dröflötur	Sj. áhæð	Sj. áhæð	Dröflötur	Nettflötur	Dröflötur	Sj. áhæð	
					m²	m²	m²	m²	m²	m²	m²	m²	m²	m²	m²	m²	
Matshluti				329,1	0,0	5,6	5,6	240,8	82,7				767,7	211,3	240,8	682,635	
Botn													22,2				
00 Kjallari																	
01 1. hæð													471,8	143,7	163,7		
A	0101	ibúð	N	0101	111,2	0,0	5,6	0,0	111,2	0,0	2,70	3,35	312,8	96,8	111,2	2,81	272,009
A	0102	bilgæymsla	B	0102	52,5				52,5		2,88	3,18	159,0	46,9	52,5	3,03	142,107
C	0103	vörnd	S	0101	81,8				81,8						1,00		81,800
02 2. hæð													223,3	67,6	77,1		
A	0201	ibúð	N	0101	82,7	0,0	0,0	5,6	77,1	0,0	2,70	2,70	223,3	67,6	77,1	2,70	182,520
C	0202	svalir	S	0101	4,2				4,2						1,00		4,200
03 þakrymi													50,4	0,0	0,0		
A	0301	þakrymi	V	0101	82,7	0,0	0,0	0,0	82,7	0,0	0,18	1,04	50,4	0,0	0,0		
					82,7				82,7				50,4				
Athugasemdir																	
Eignarhluti 0102 er í eigu 0101																	
Sameignir sumra																	
Eignarhald																	
	Eignarhl.	Íbúð		Brúflötur	Skiptarúmmál	Skiptarúmmál											
				m²	m²	m²											
	0101	ibúð		188,3	540,528	540,528											
	0102	bilgæymsla		52,5	142,107	142,107											
		Alls		240,8	682,635	682,635											

Skráningartafla: Smyrlahraun 16				Skrásetjari: Sigríður Ólafsdóttir													
Landnúmer: 122294				Kennitala: 071070-5069													
Matshlutanúmer: 01				Útgáfa: 4.01b Dags: 28.5.2013													
Bofnplata		Hjúpflötir		Bar af		Bar af		Bar af		Bar af		Bar af		Bar af		Bar af	
Bofnplata	Bofnplata	Umslag	Umslag	Umslag	Umslag	Umslag	Umslag	Umslag	Umslag	Umslag	Umslag	Umslag	Umslag	Umslag	Umslag	Umslag	Umslag
m²	m²	m²	m²	m²	m²	m²	m²	m²	m²	m²	m²	m²	m²	m²	m²	m²	m²
Matshluti	22,2	111,2	312,1	66,6	178,6												
Yfirlit				Innan hæða		Utan hæða		A		B		C		Alls			
Botnflötur / m²	246,4	240,8	240,8	82,7	86,0	415,1											
Brúttóruummál / m²	240,8	240,8	240,8	82,7	86,0	328,8											
Brúttóruummál / m²	717,3	717,3	717,3	50,4	50,4	787,7											
Nettóflötur / m²	211,3	211,3	211,3	0,0	0,0	211,3											
Birt flatarmál / m²	240,8	240,8	240,8	0,0	0,0	240,8											
Skiptarúmmál / m²	596,835	596,835	596,835	0,0	0,0	596,835											

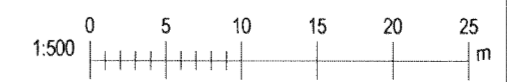

ATH. hæðarkótar á landi og gólfkótar á húsi eru ekki fyrirbyggjandi

A 28.5.13 SÓ Skráningartafla lagfærð  
Breyta Dags: Teiknað af: Athugasemd:

Studio Strik arkitektar ehf.  
Hilóarásí 4  
221 Hafnarfirði  
s. 511-6777

STUDIO STRIK

Sigríður Ólafsdóttir  
Sigríður Ólafsdóttir kt. 071070 - 5069 sigga@studiostrik.is  
Hulda Þ. Aðalsteinsdóttir kt. 141074 - 4909 hulda@studiostrik.is

Kvarði: 1 : 500 Dagsetning: 09.05.2013

Teiknað af: SÓ Verkefnanúmer: 2013-01

Yfirfarið af: Checker Staðgreinir: 1400-1-79600160

Samþykkt af: Approver Landnúmer: 122294

Smyrlahraun 16  
Viðbygging  
Afstöðumyndir og skráningartafla

Teikninganúmer: A\_1-Y-1-01 Breyta: A

Blaðnúmer: A2