




Þversnið AA
1 : 100

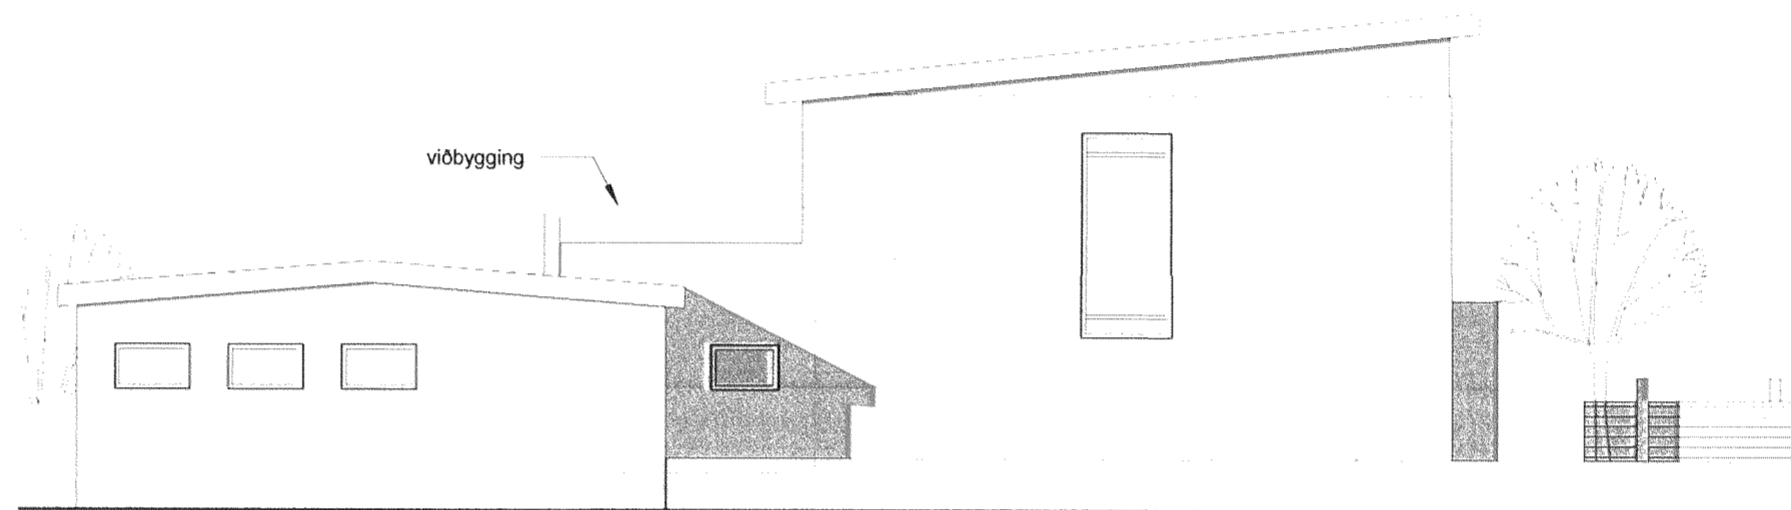

Ásýnd til austurs
1 : 100

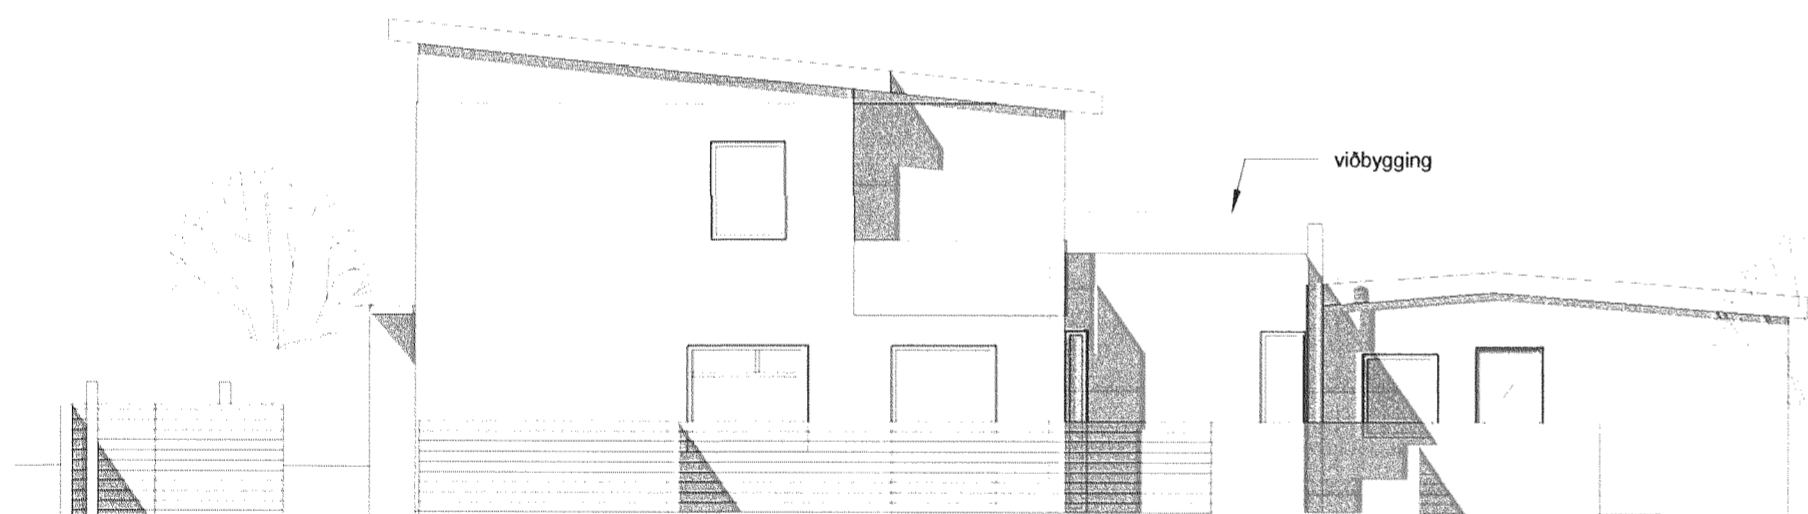

Ásýnd til vesturs
1 : 100

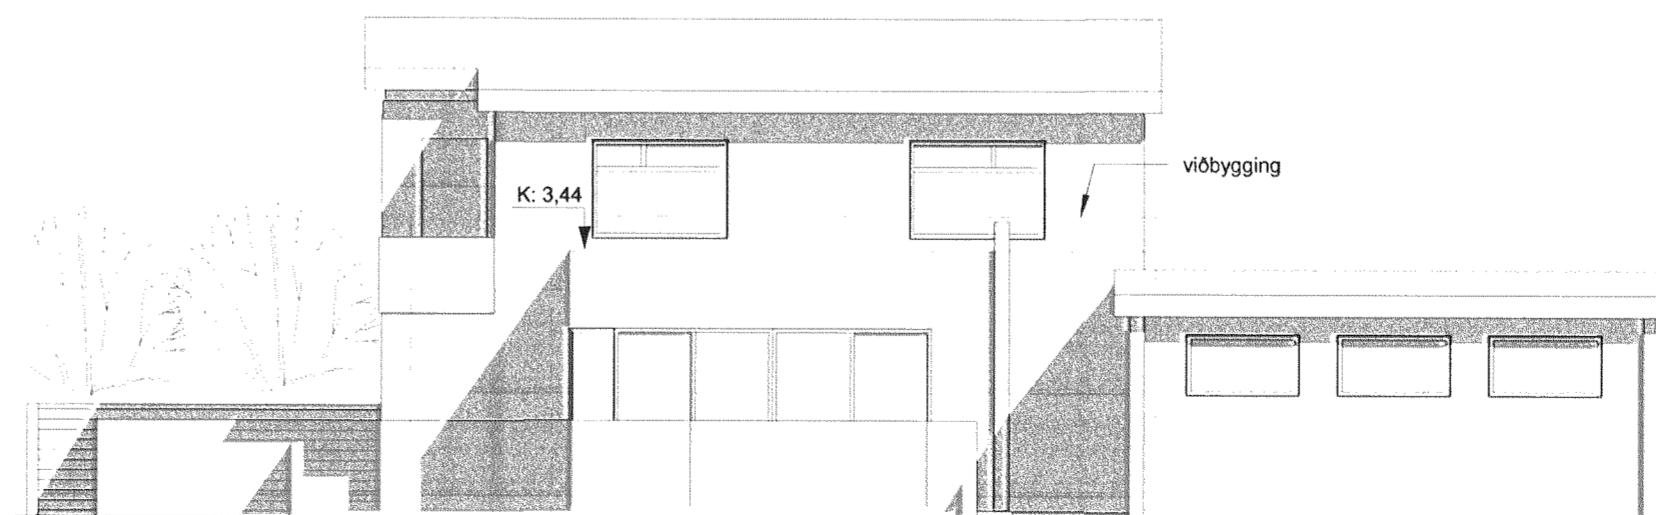

Ásýnd til suðurs
1 : 100

Samþykkt þann
07 JUNI 2013
Byggingafulltrúinn í Hafnarfirði
F.h. Brynjar Rafn Ólafsson

ATH. hæðarkótar á landi og gólfkótar á húsi eru ekki fyrirbyggjandi

Breyta: Dags: Teiknað af: Athugasemd:

Studio Strik arkítetar ehf.
Hlíðarásí 4
221 Hafnarfirði
s: 511-8777

STUDIO STRIK

Sigríður Ólaf

Sigríður Ólafsdóttir kt. 071070 - 5069 sigga@studiostrik.is
Hulda P. Aðalsteinsdóttir kt. 141074 - 4909 hulda@studiostrik.is

Kvarði:	1 : 100	Dagsetning:	09.05.2013
Teiknað af:	SÓ	Verkefnanúmer:	2013-01
Yfirfarð af:	Checker	Staðgreinir:	1400-1-79600160
Samþykkt af:	Approver	Landnúmer:	122294

Smyrlahraun 16
Viðbygging
Þversnið og ásýndir

Teikninganúmer:
A_1-S-1-01

Breyta:

Bláaustanó: A2

Útprintun: 08.05.2013
Vísitöl: 9.5.2013 13:53:08